


Stahlteil Pos. Nr.: 05 M 1:10

Ausführung: feuerverzinkt
Anzahl: 6 Stück (Sind von der Ausführung unterschiedlich)

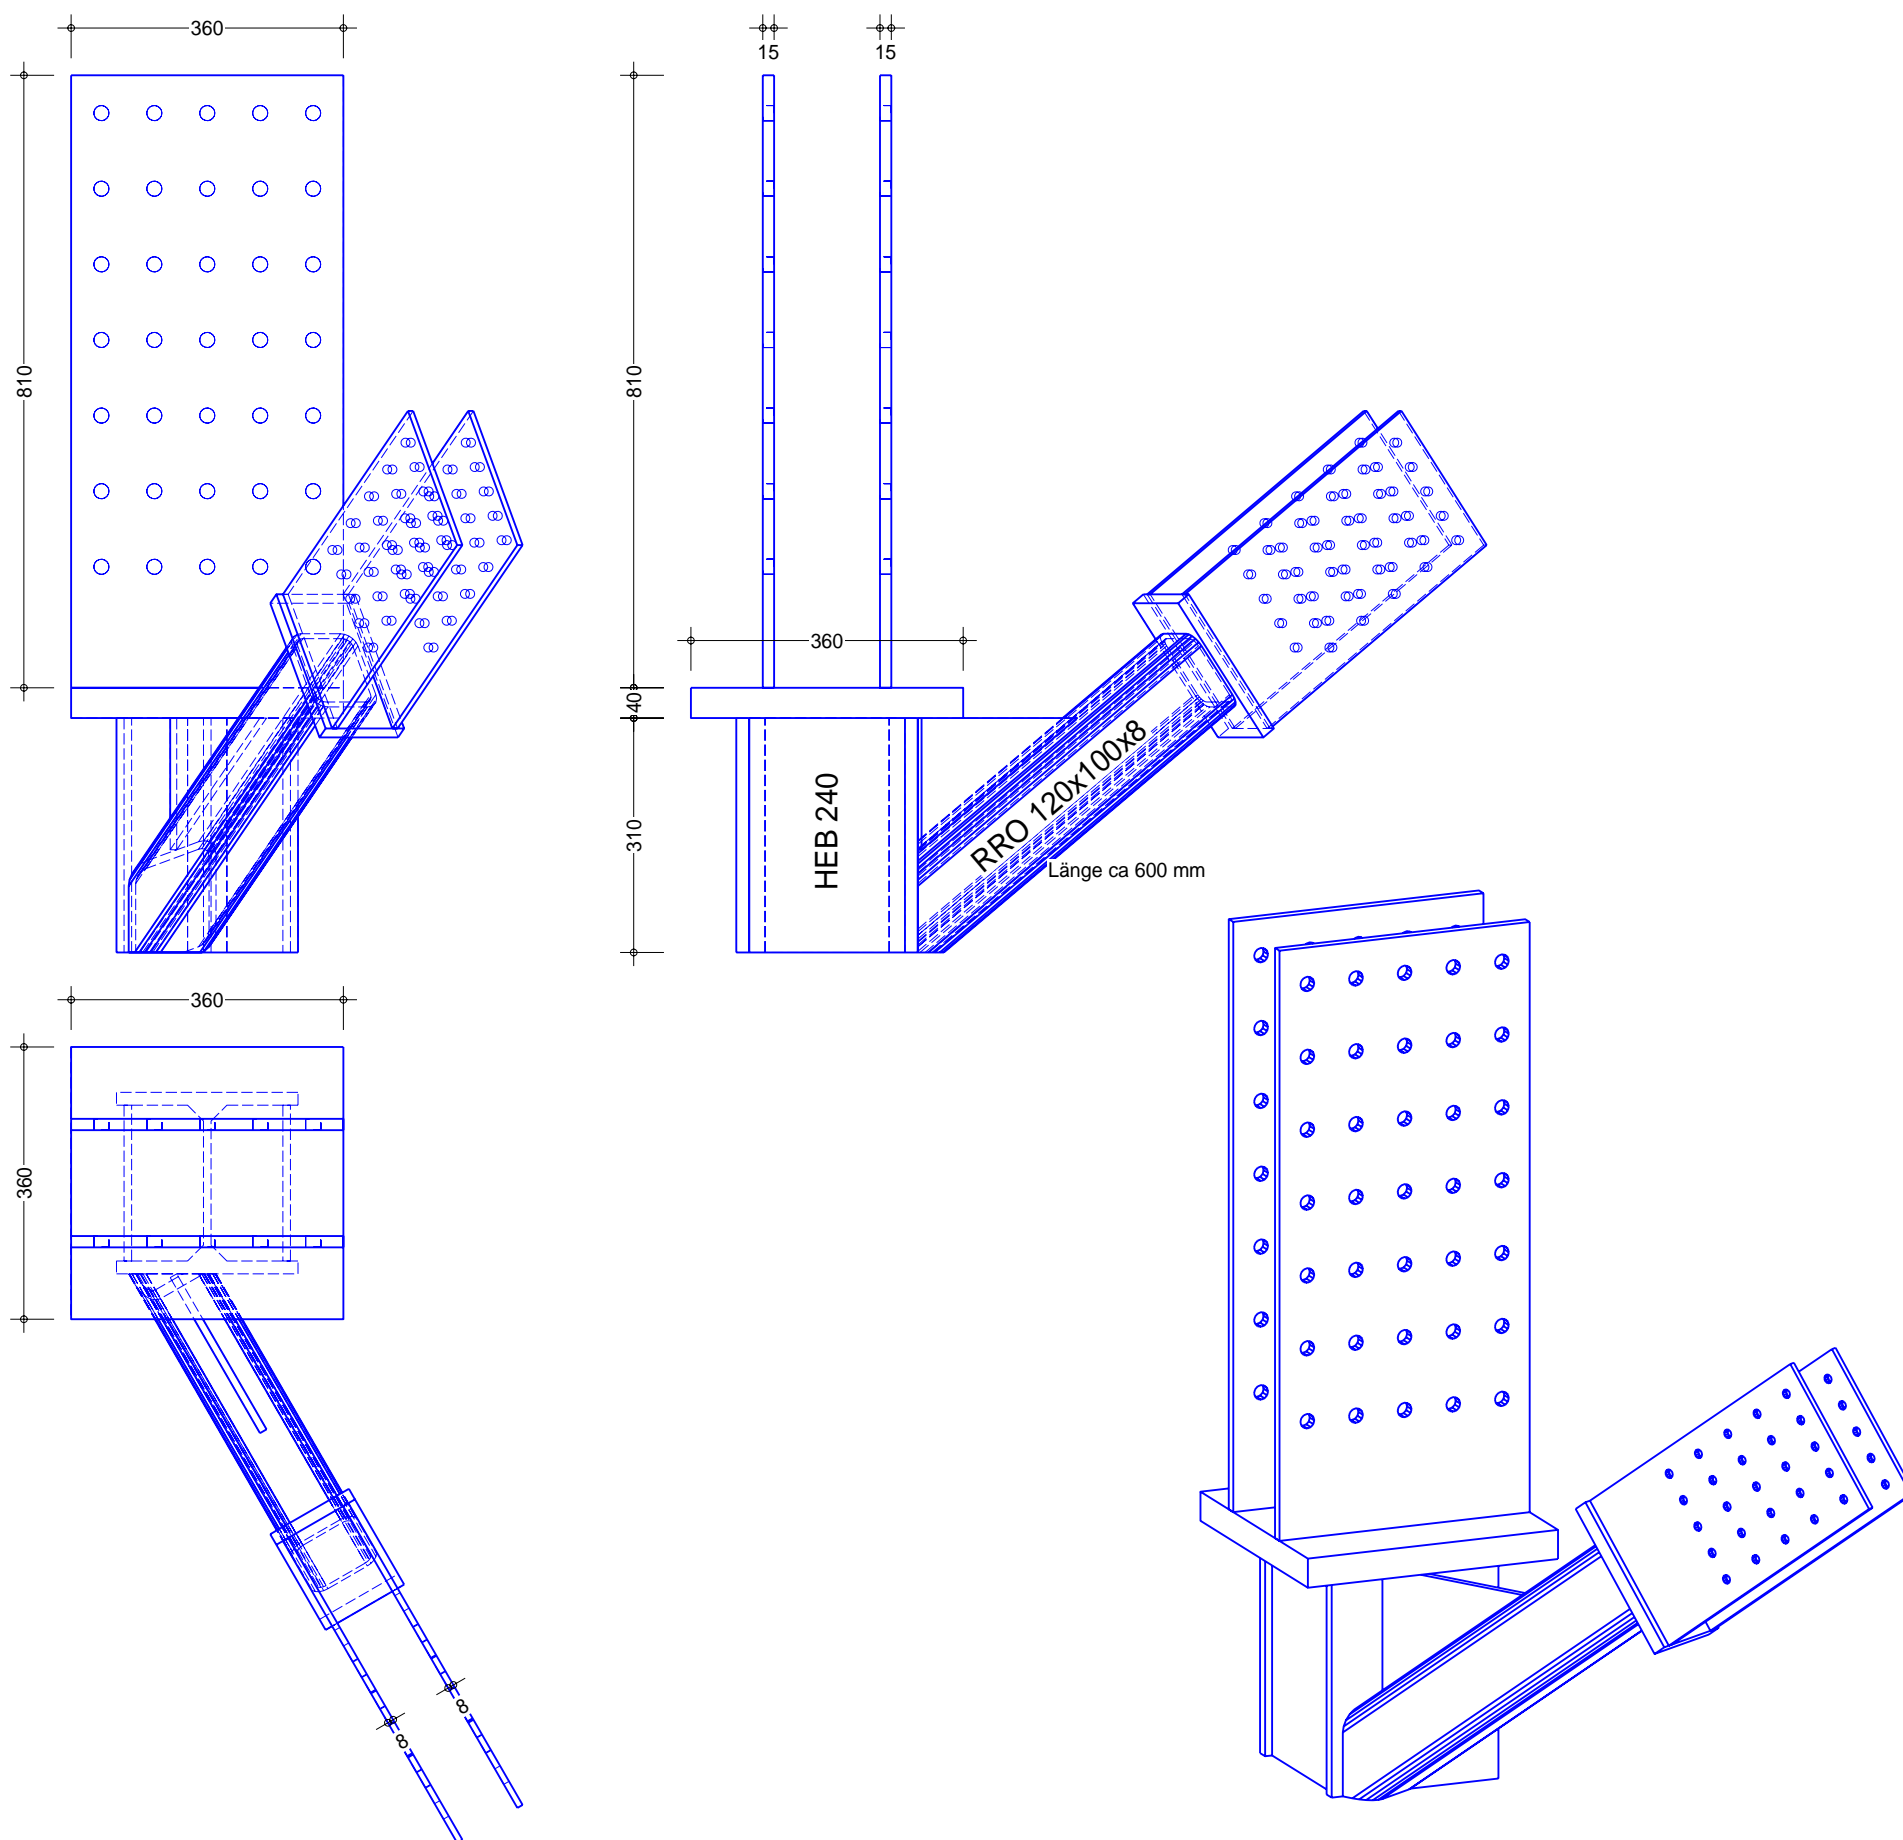

Sofern nichts anderes Angegeben ist:
Ausführung: feuerverzinkt
Stahlgüte: S 235
Schweißnähte: a=5mm

VORABZUG

Planinhalt	Anfrage Stahlteil Sockel	Gez.	sma	Datum	26.11.2012	M 1:10
Bauvorhaben	Aussichtsturm Valtinov	Bearb.	sw0	Plannummer	-	Kst: 50/3301

Graf-Holztechnik GmbH
Industriestraße 1 Tel: 02982/4121-0 Internet: www.graf-holztechnik.at
 A-3580 Horn Fax: 02982/4121-6060 E-mail: office@graf-holztechnik.at

