



Detail 02 M 1:10
Längsstoß Stütze

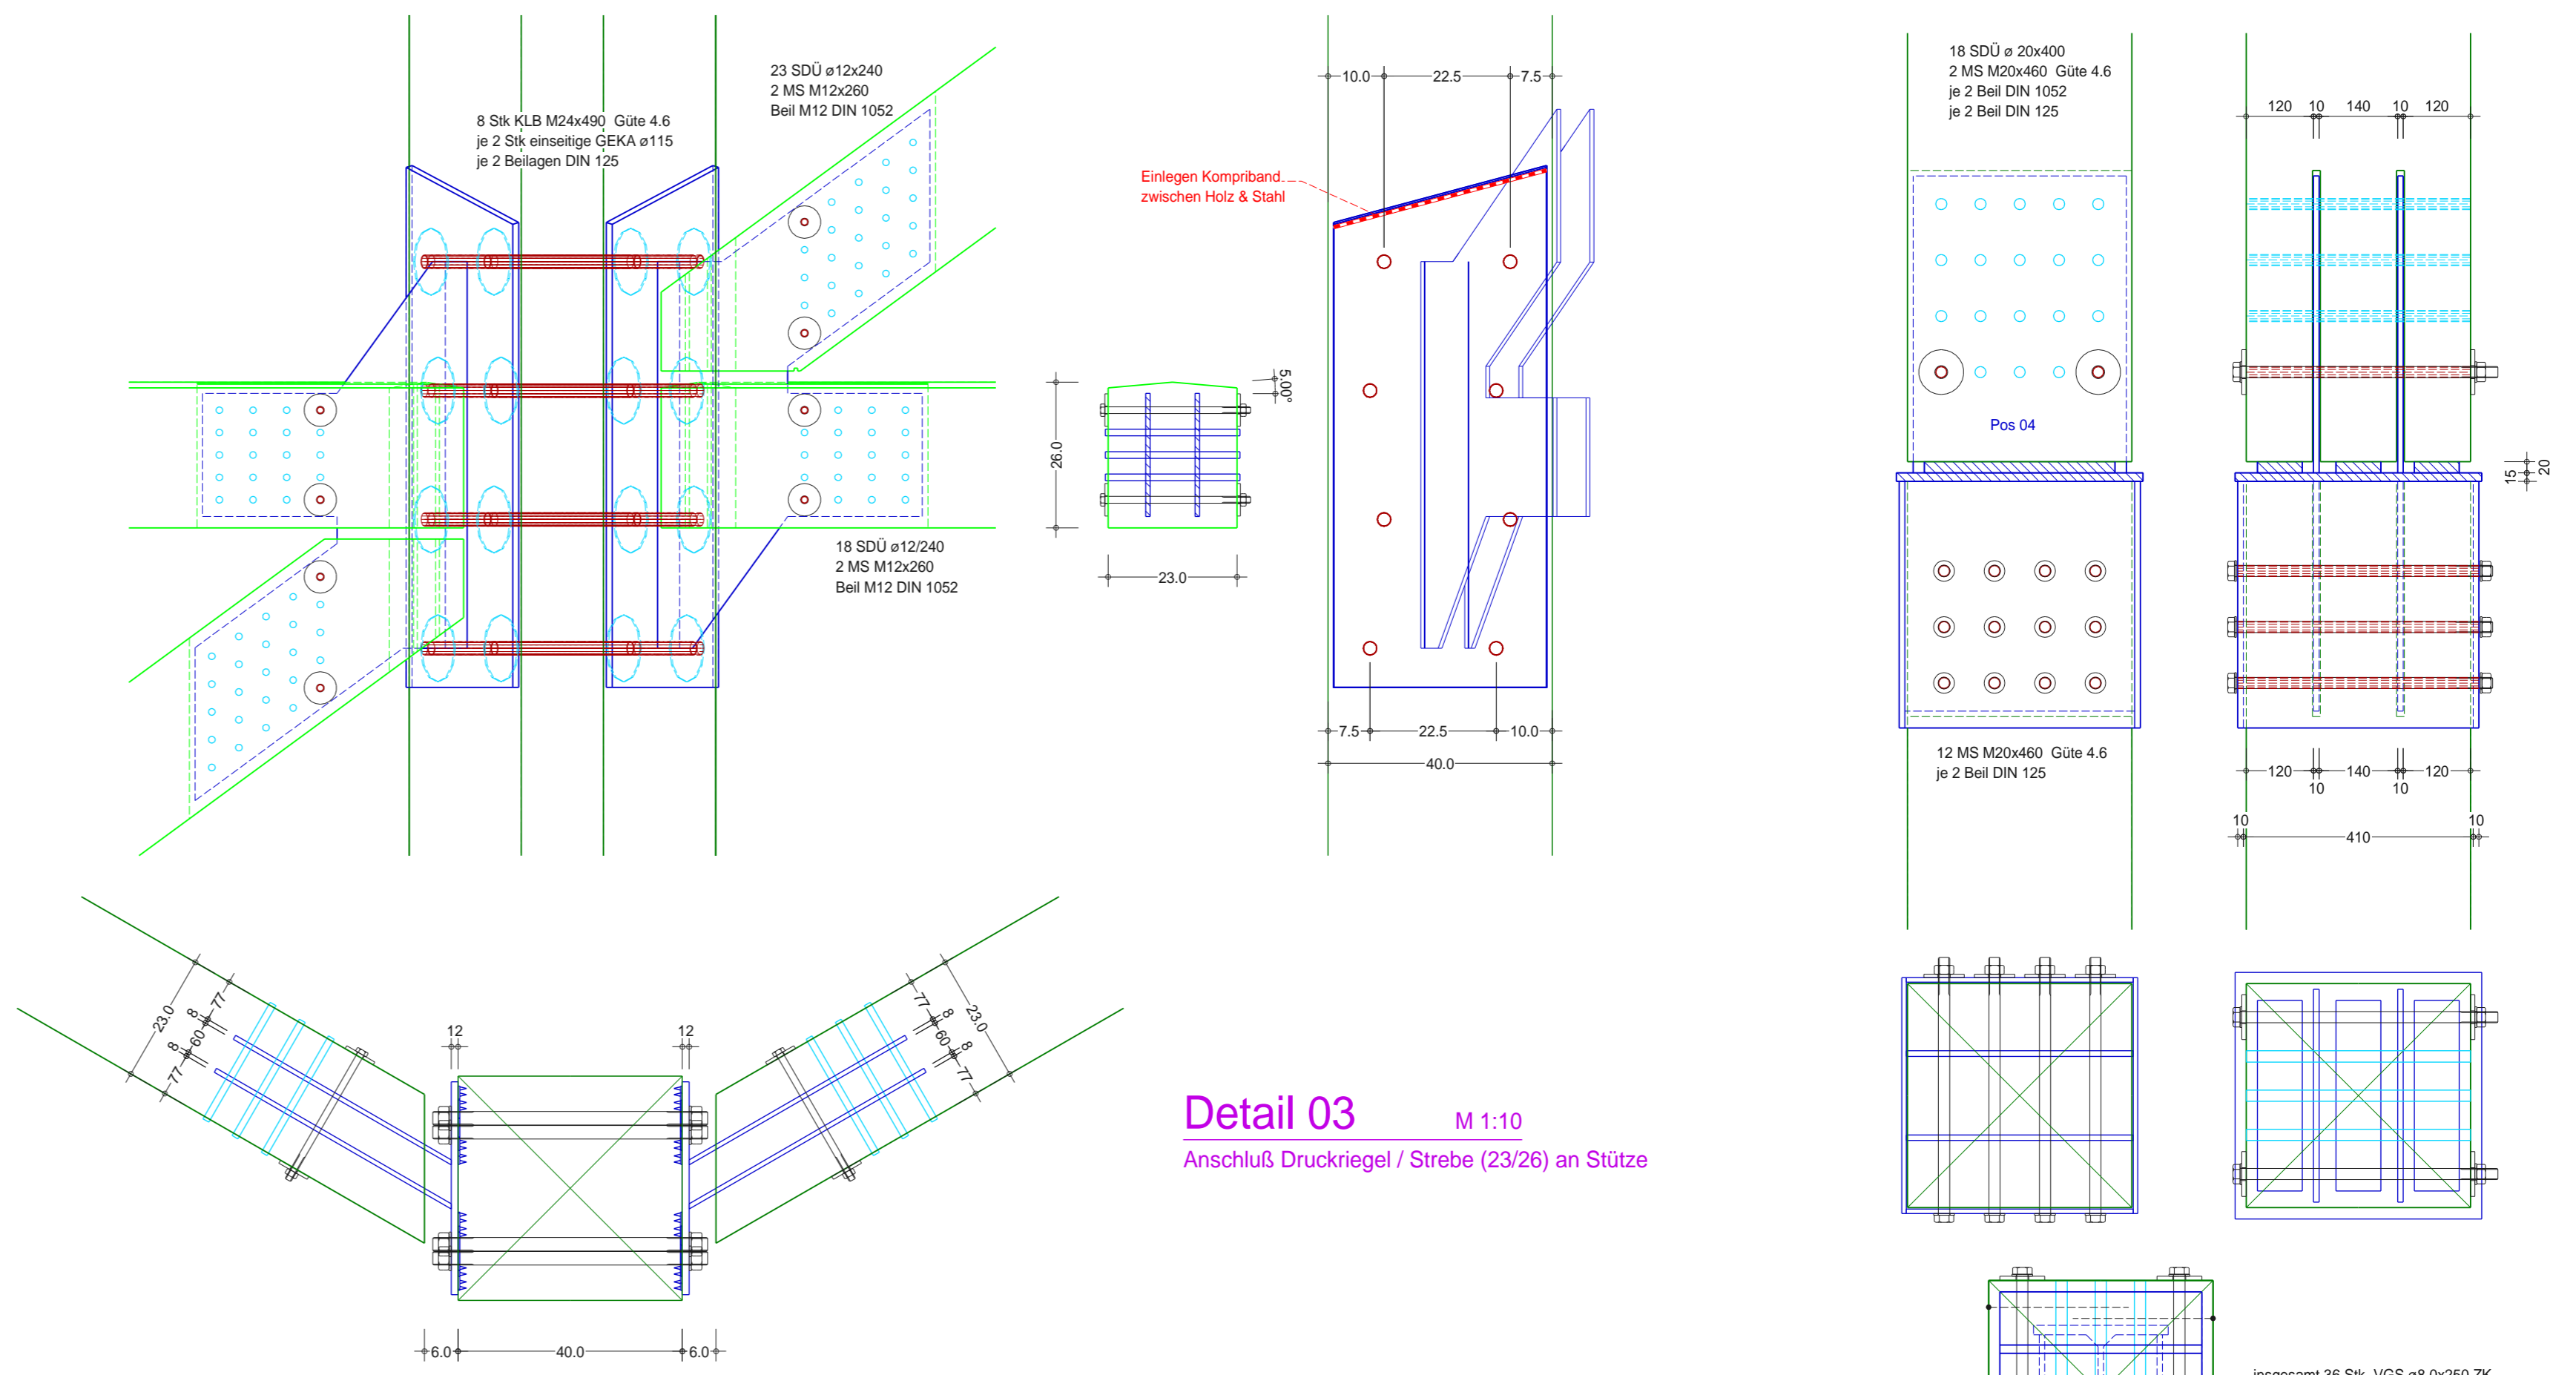

Detail 03 M 1:10
Anschluß Druckriegel / Strebe (23/26) an Stütze

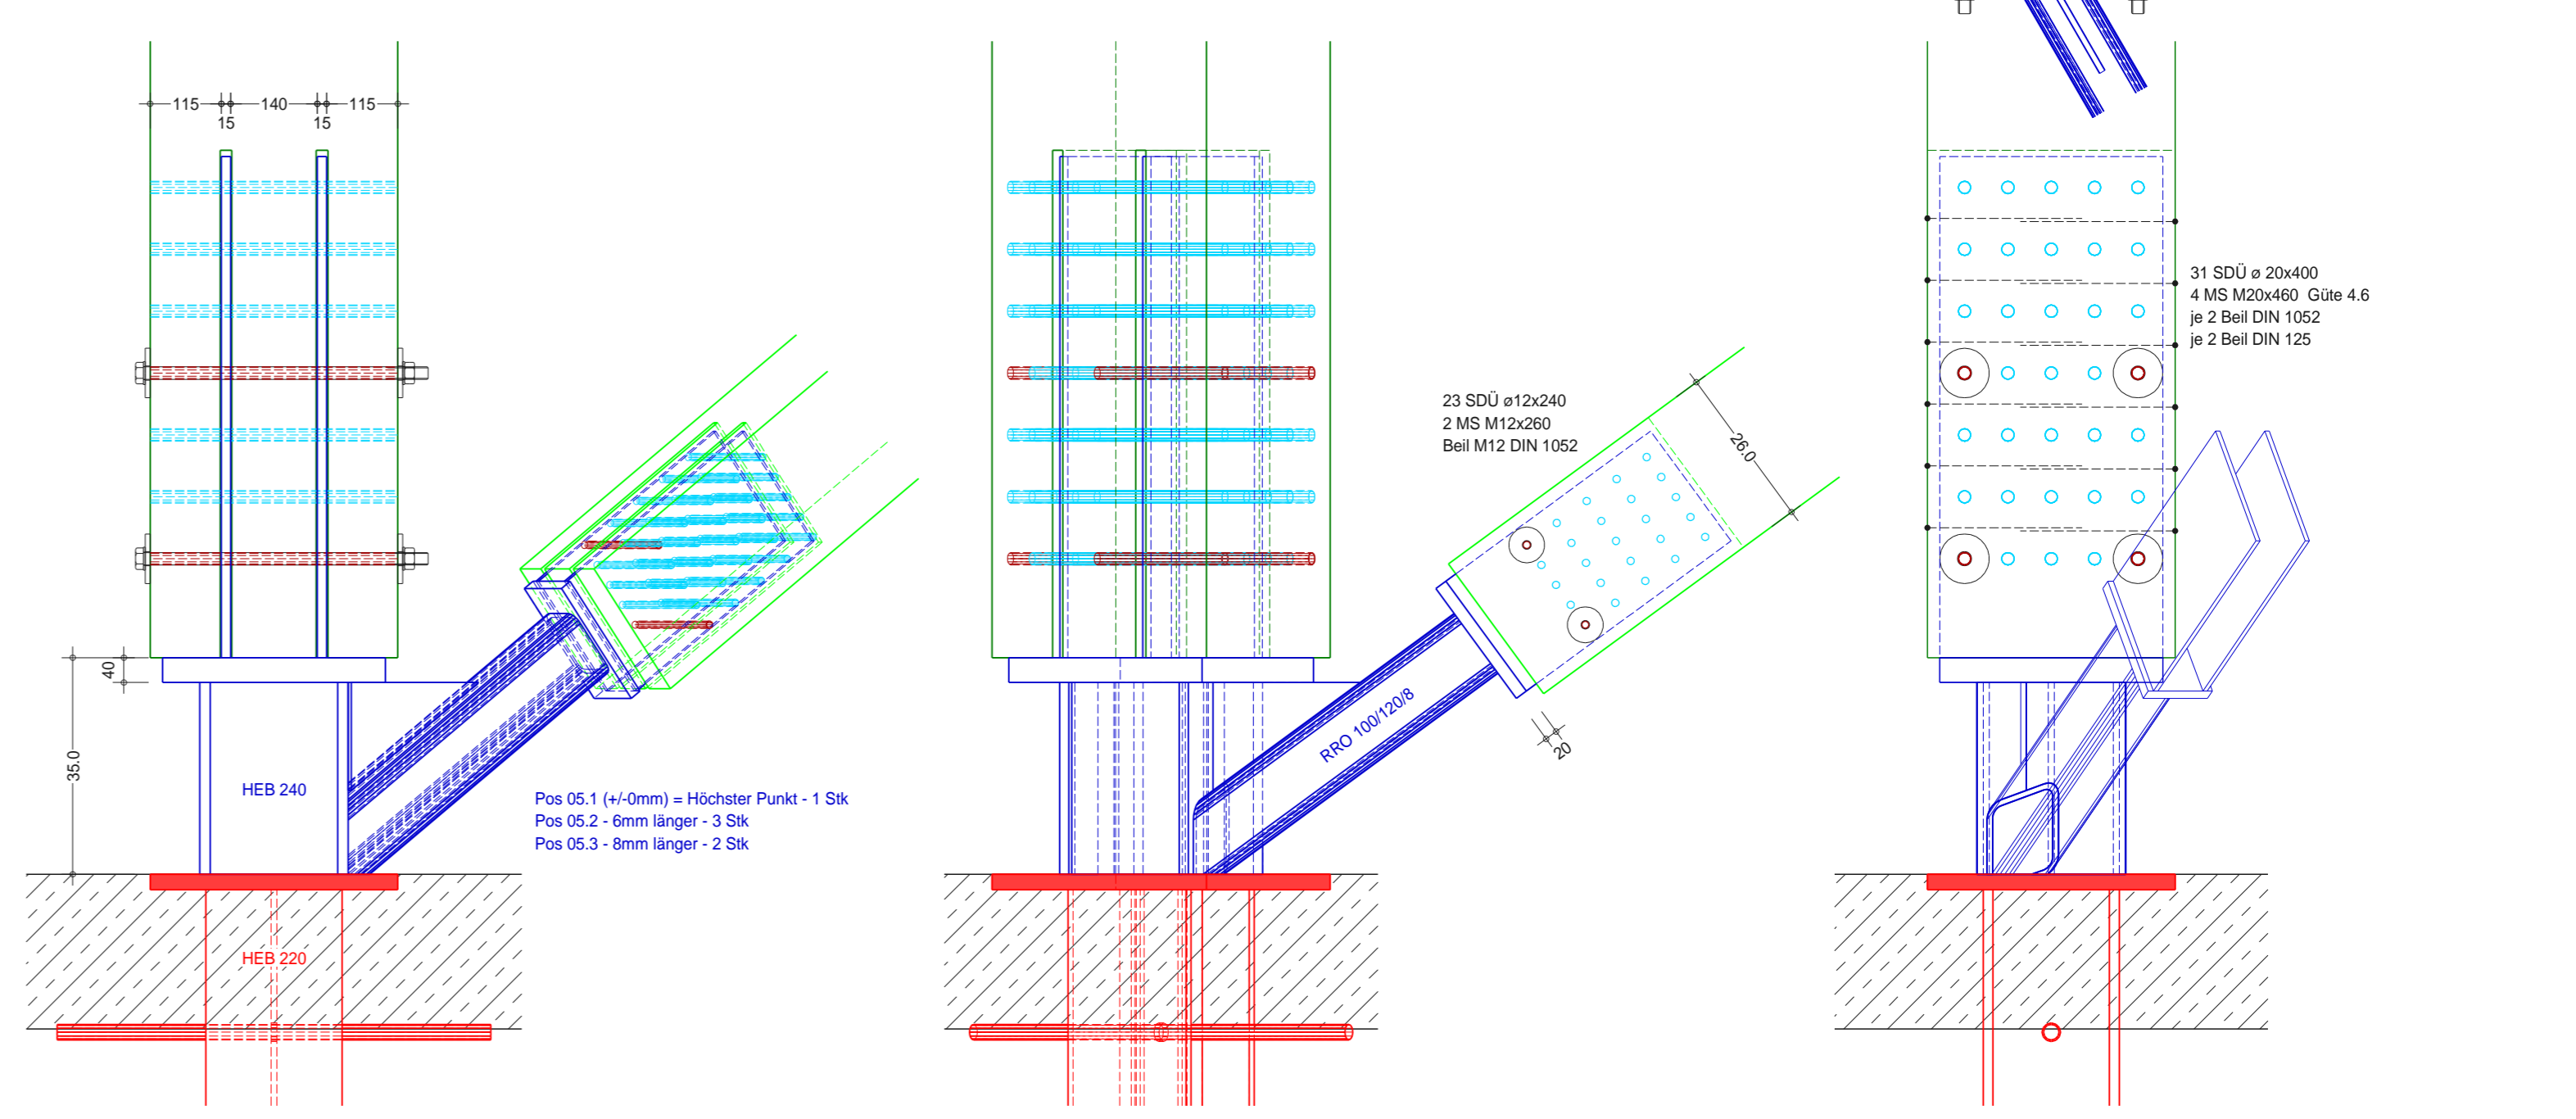

Detail 01 M 1:10
Fußpunkt Stütze

| ÄNDERUNG | | | |
|----------|---|---|---|
| A | - | - | - |
| B | - | - | - |
| C | - | - | - |
| D | - | - | - |

| | | | |
|-------------|------------------------|-------|----------------------|
| Plantyp | AUSFÜHRUNGSPLAN | | M 1:10 |
| Planinhalt | Details Hauptstützen | | |
| Bauvorhaben | Aussichtsturm Valtinov | | Kst: 50/3301 |
| Bauherr | | | |
| Gez. pri | Bearb. swo | Gepr. | Datum 03.12.2012 |
| | | | Plannummer 50/687/04 |