ŘEZ S.23.4 - OSA "pE"
/M 1:100/

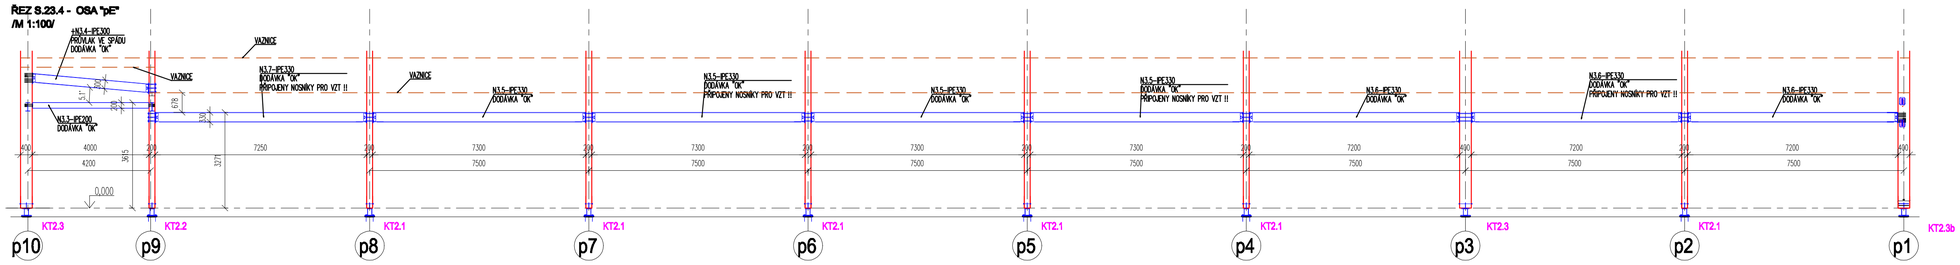

ŘEZ S.23.3 - OSA "pD"
/M 1:100/

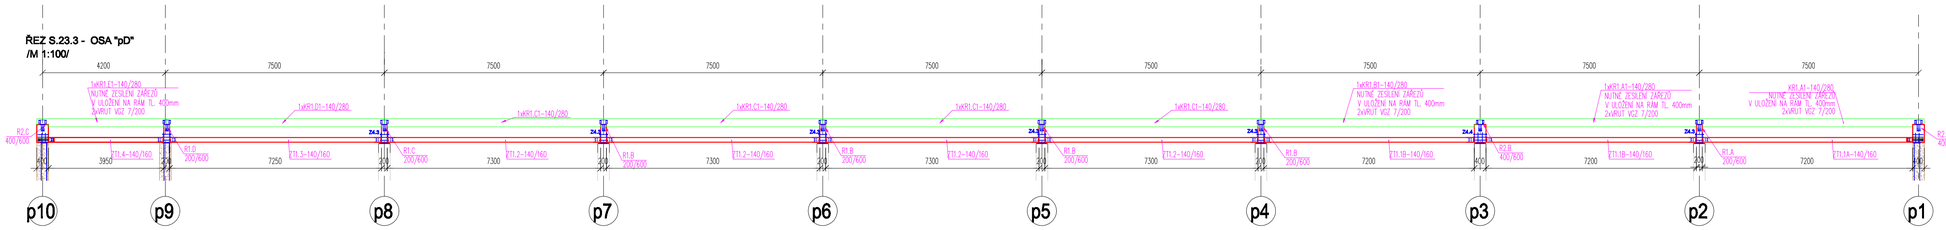

ŘEZ S.23.2 - OSA "pB"
/M 1:100/

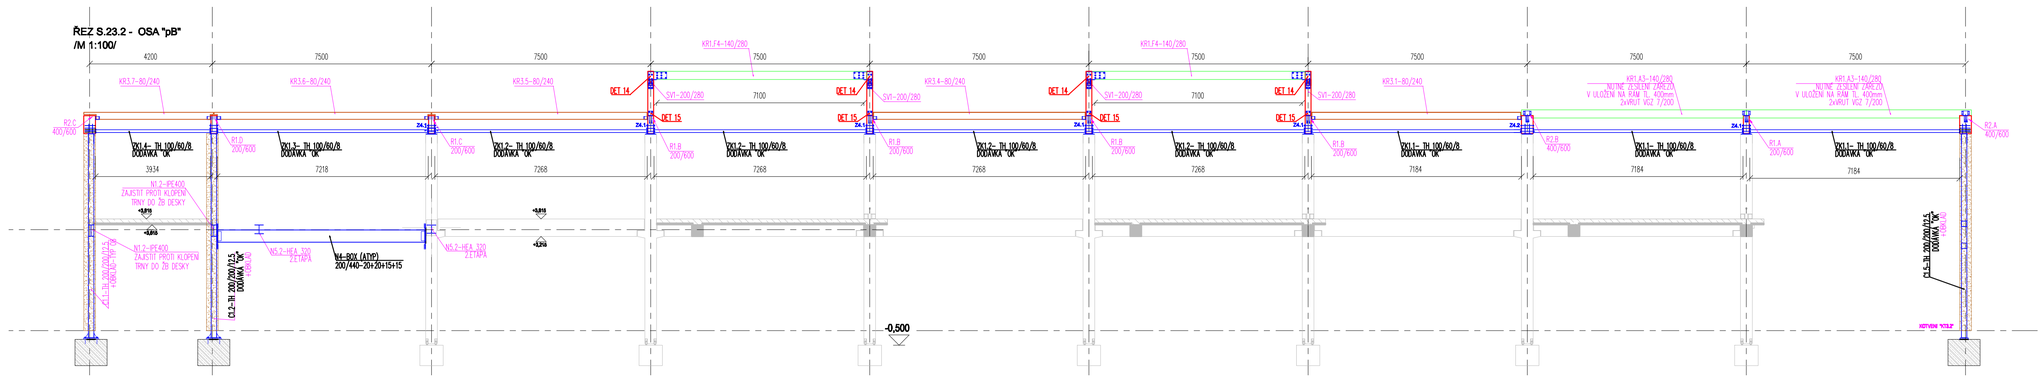

ŘEZ S.23.1 - OSA "pA"
/M 1:100/

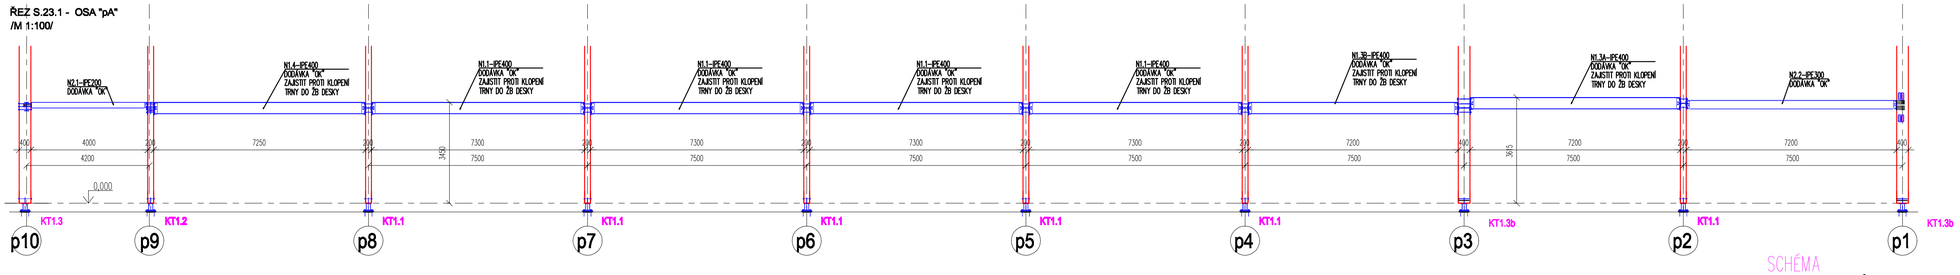

SCHÉMA

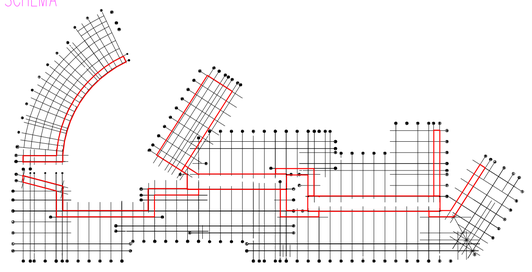

POZNÁMKY

1) TVAR TYPŮ OBKLADŮ – VIZ SAMOSTATNÝ VÝKRES
2 "OK" – DODÁVKA STAVBY
3) VŠECHNY ŠROUBY A SVORNÍKY – MATERIÁL 8.8, POPŘ. NEREZ A2-70 (DLE POLOHY A POŽADAVKŮ GP)
4) MATICE A PODLOŽKY PRO ŠROUBY A SVORNÍKY – MATERIÁL 8.8, POPŘ. NEREZ A2-70 (DLE POLOHY A POŽADAVKŮ GP)
5) VÝKAZ DŘEVĚNÝCH PRVKŮ – VIZ SAMOSTATNÁ PŘÍLOHA (VÝKAZ DŘEVA)

MATERIÁL – OCEL S235
MATERIÁL ZÁMEČNICKÝCH PRVKŮ – OCEL S355
MATERIÁL NOSNÍKŮ – POHLEDOVÉ LEPENÉ DŘEVO GL24-H

BLIŽŠÍ SPECIFIKACE MATERIÁLU – VIZ VÝPIS MATERIÁLU

VYPRACOVAL	KONTROLOVAL	DATUM	TAROS® NOVA S.R.O.	Chodská 697 756 61 Rožnov p. R. TEL: 571 655 175 www.taros-nova.cz
ING. ONDŘEJ ORSÁG	ING. JOSEF PACULA	05/2013		
+420 777 282 162	+420 777 282 167			
ONE Fashion Outlet			STUPEŇ PROJEKTU	RPD
DŘEVĚNÉ KONSTRUKCE			MĚŘÍTKO	ČÍSLO VÝKRESU
ŘEZY - S.23.1-4			1:50	R.M8