KOTVENÍ "KT1.3b"

PŮDORYS

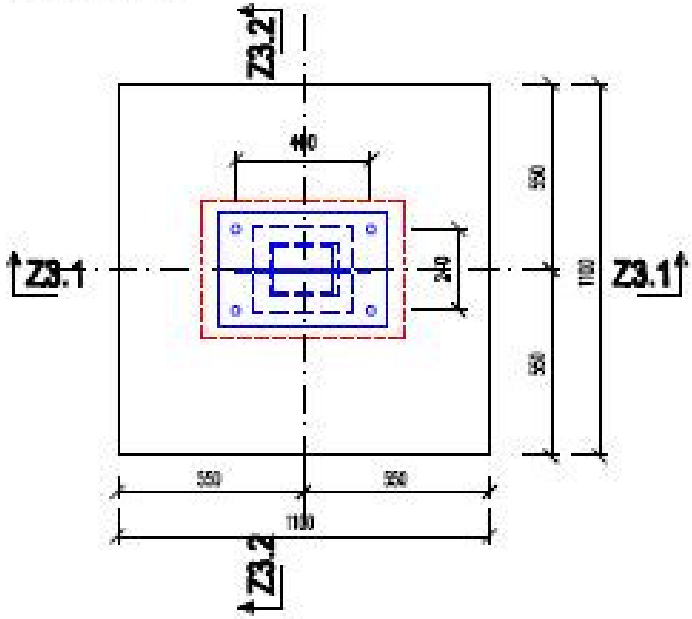

ŘEZ Z3.2
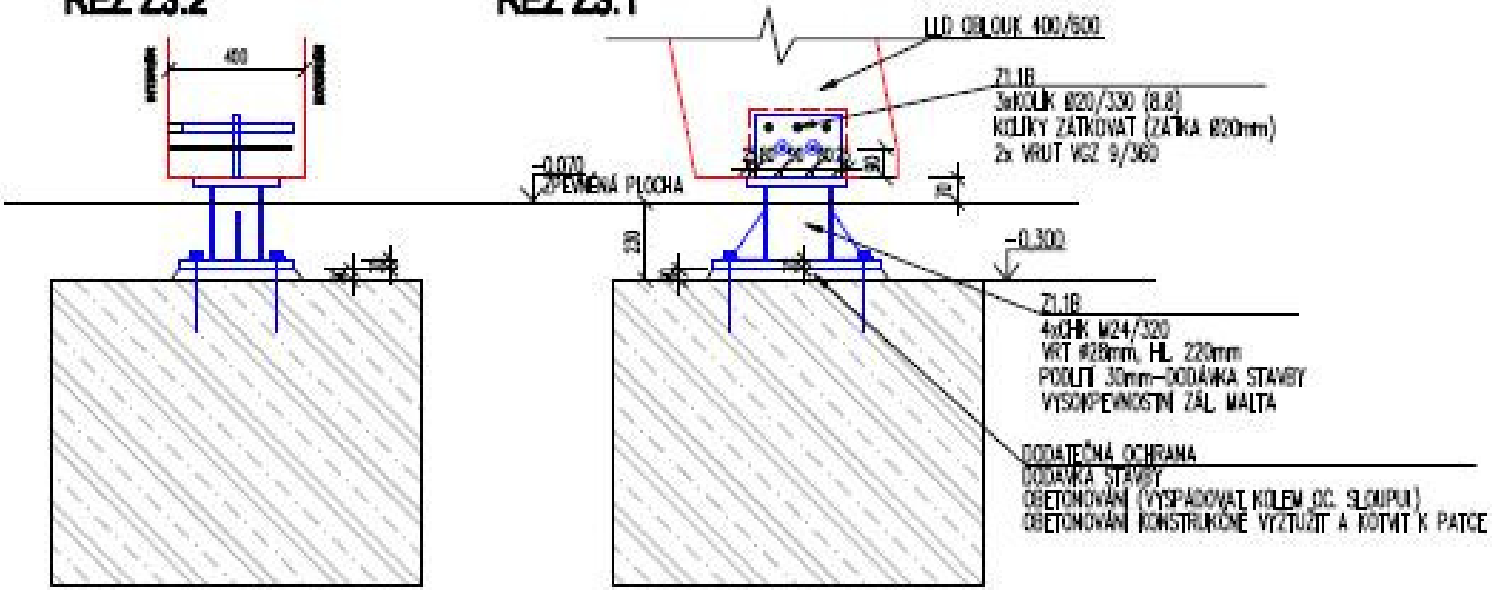
ŘEZ Z3.1