


VAZBA 5'

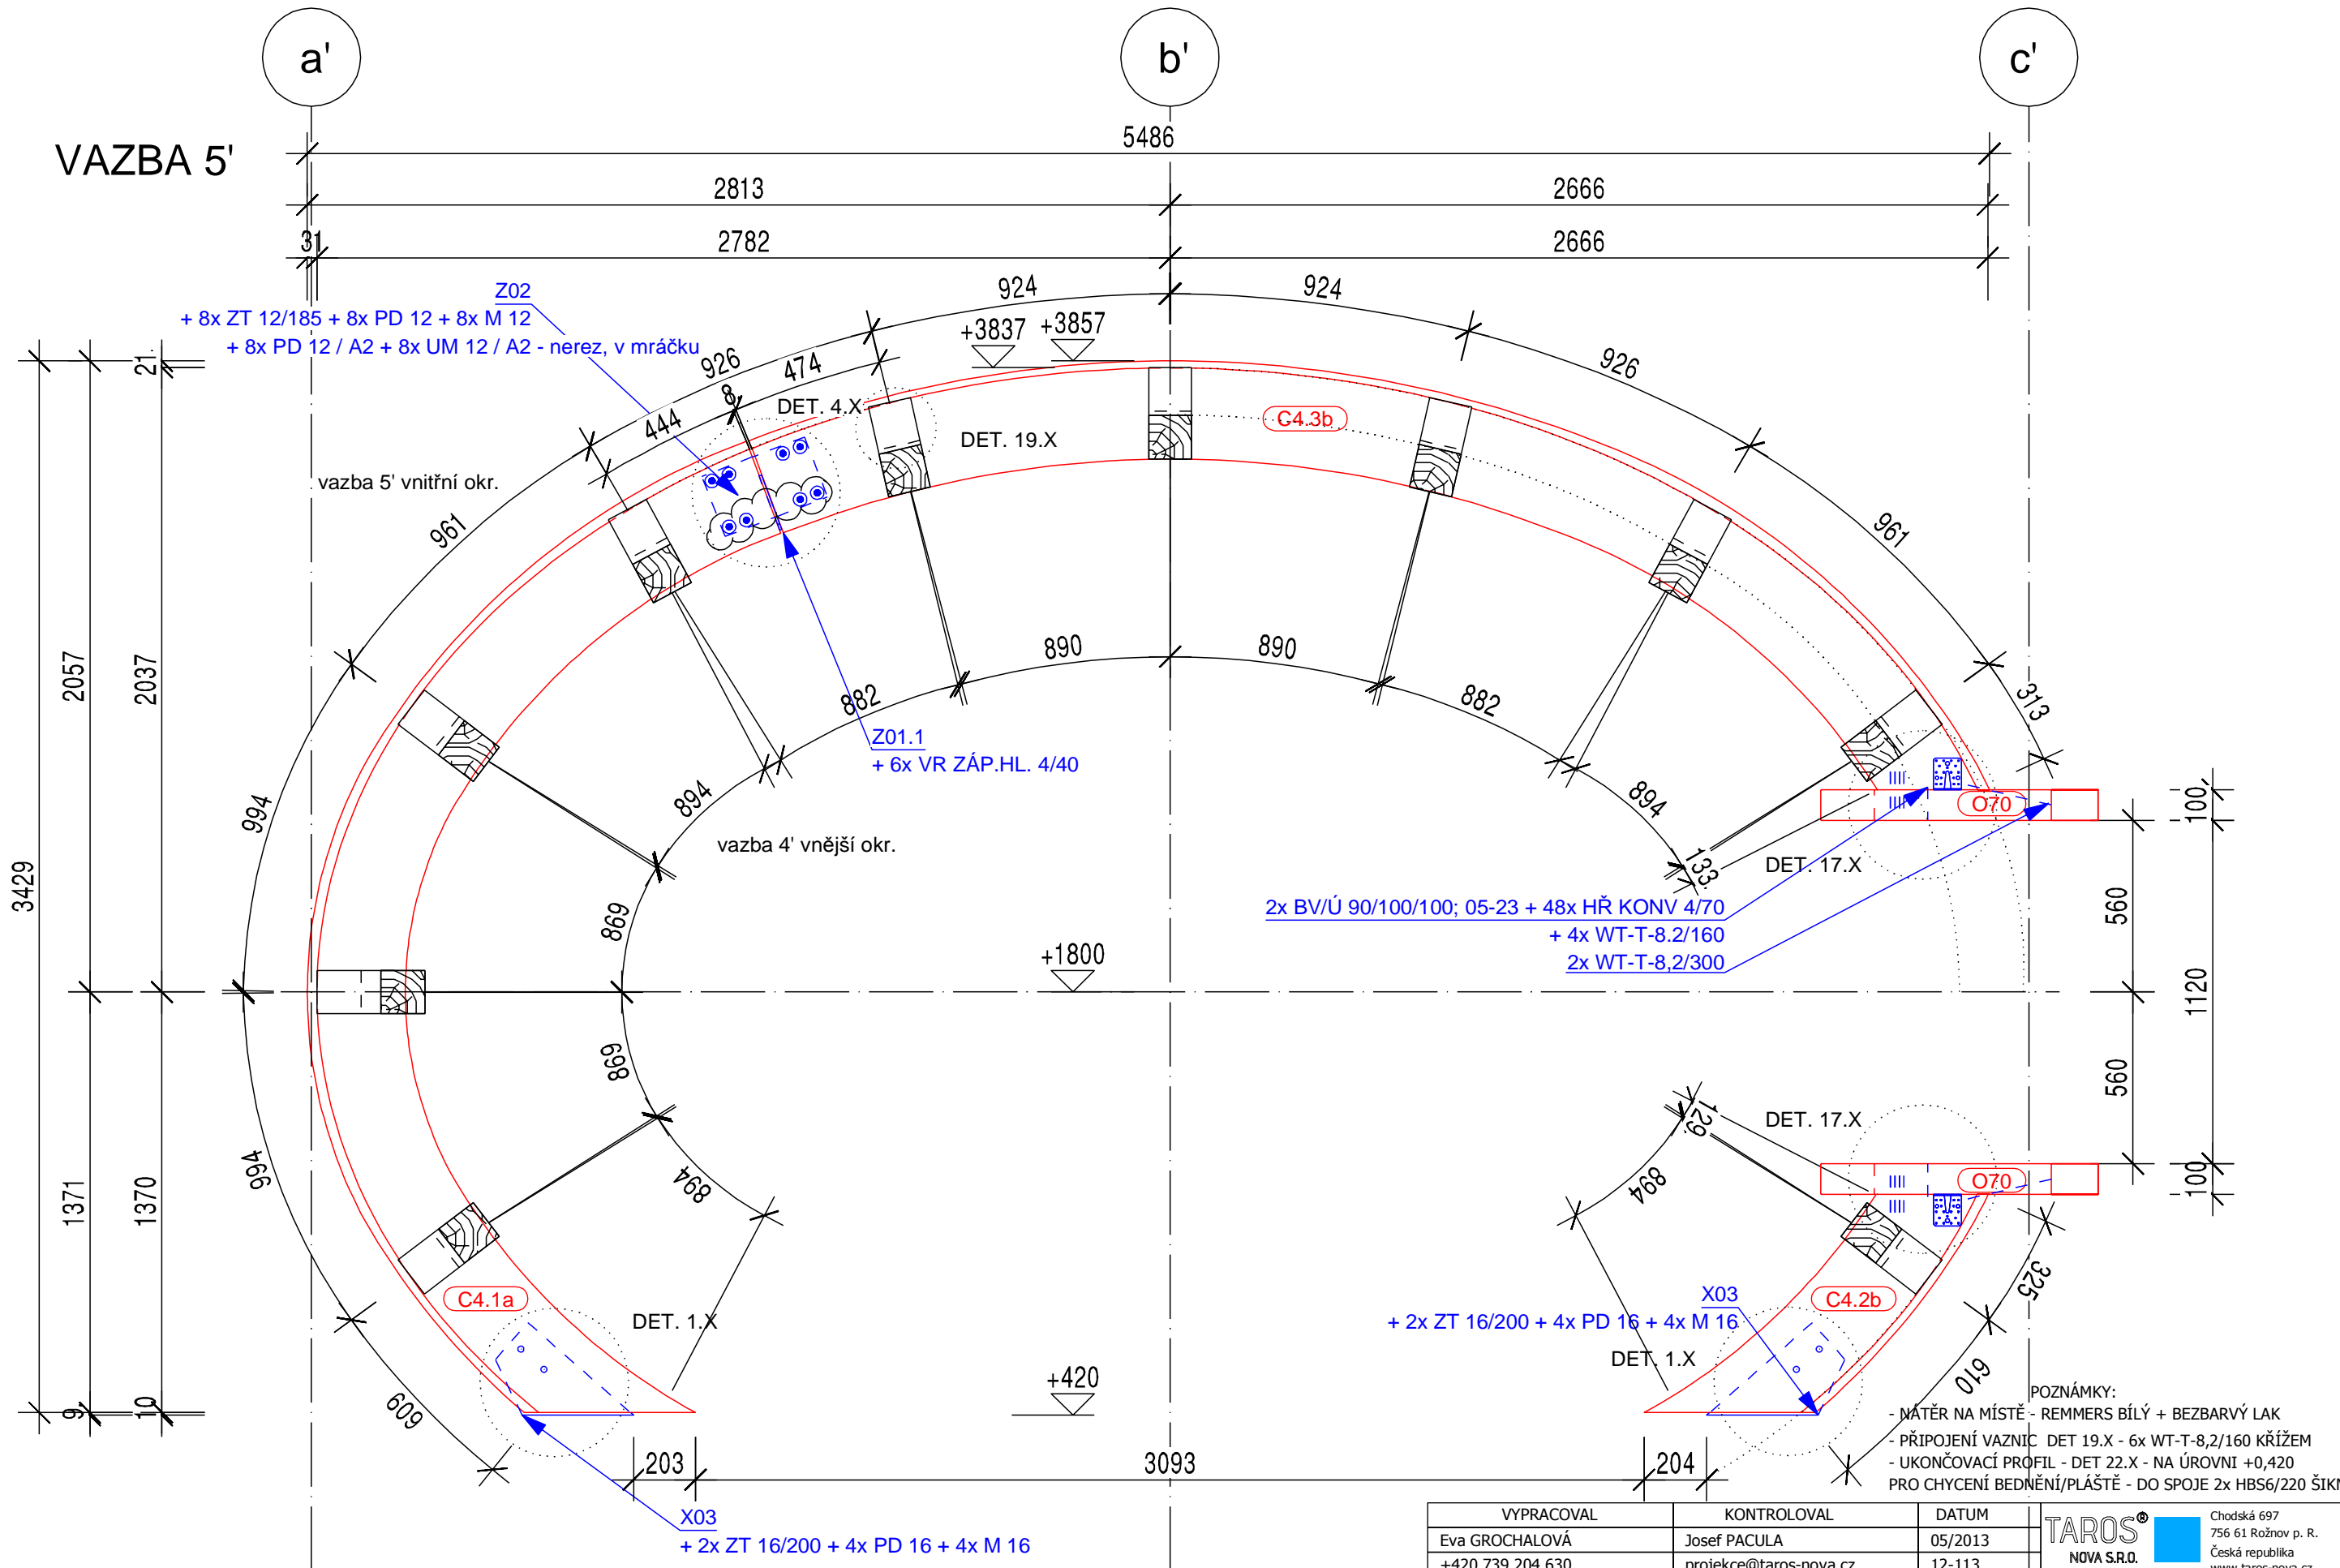

- POZNÁMKY:
- NÁTĚR NA MÍSTĚ - REMMERS BÍLÝ + BEZBARVÝ LAK
 - PŘIPOJENÍ VAZNIC DET 19.X - 6x WT-T-8,2/160 KŘÍŽEM
 - UKONČOVACÍ PROFIL - DET 22.X - NA ÚROVNI +0,420
 - PRO CHYCENÍ BEDNĚNÍ/PLÁŠTĚ - DO SPOJE 2x HBS6/220 ŠIKMO

VYPRACOVAL	KONTROLOVAL	DATUM	Chodská 697 756 61 Rožnov p. R. Česká republika www.taros-nova.cz
Eva GROCHALOVÁ	Josef PACULA	05/2013	
+420 739 204 630	projekce@taros-nova.cz	12-113	
HOTEL ANTONIE - FRÝDLANT DŘEVĚNÁ KONSTRUKCE			STUPEŇ DD
MONTÁŽNÍ VÝKRESY - PŘÍČNÝ ŘEZ NOSNOU KONSTRUKCÍ - OSA 5'			MĚŘÍTKO ČÍSLO VÝKRESU
			1:20 M_09