

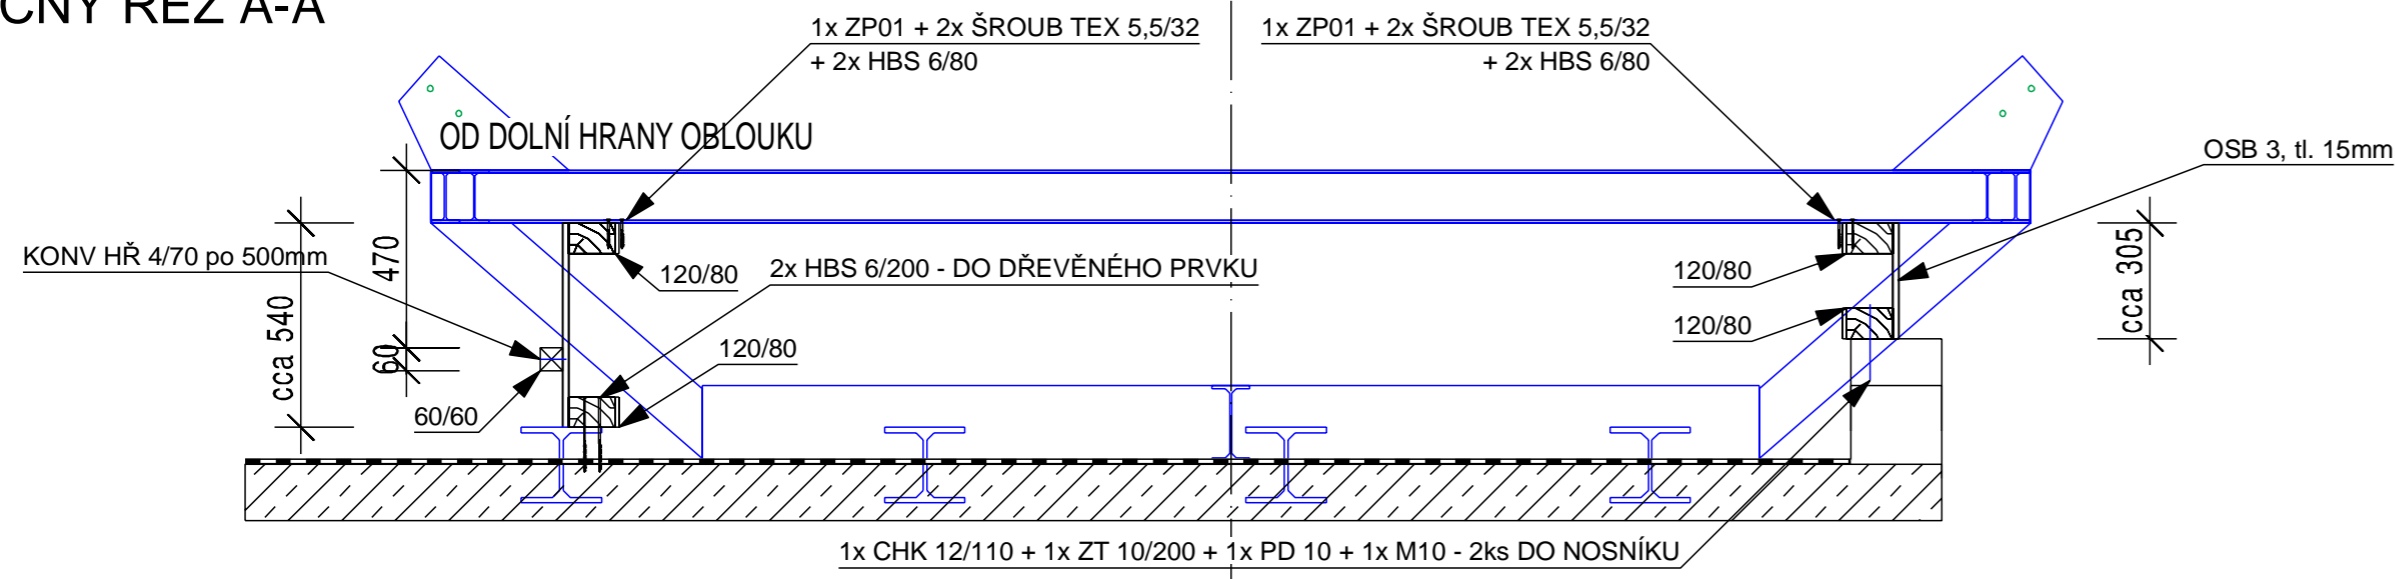


PŮDORYS - V ÚROVNI DOLNÍ HRANY IPE +0,280

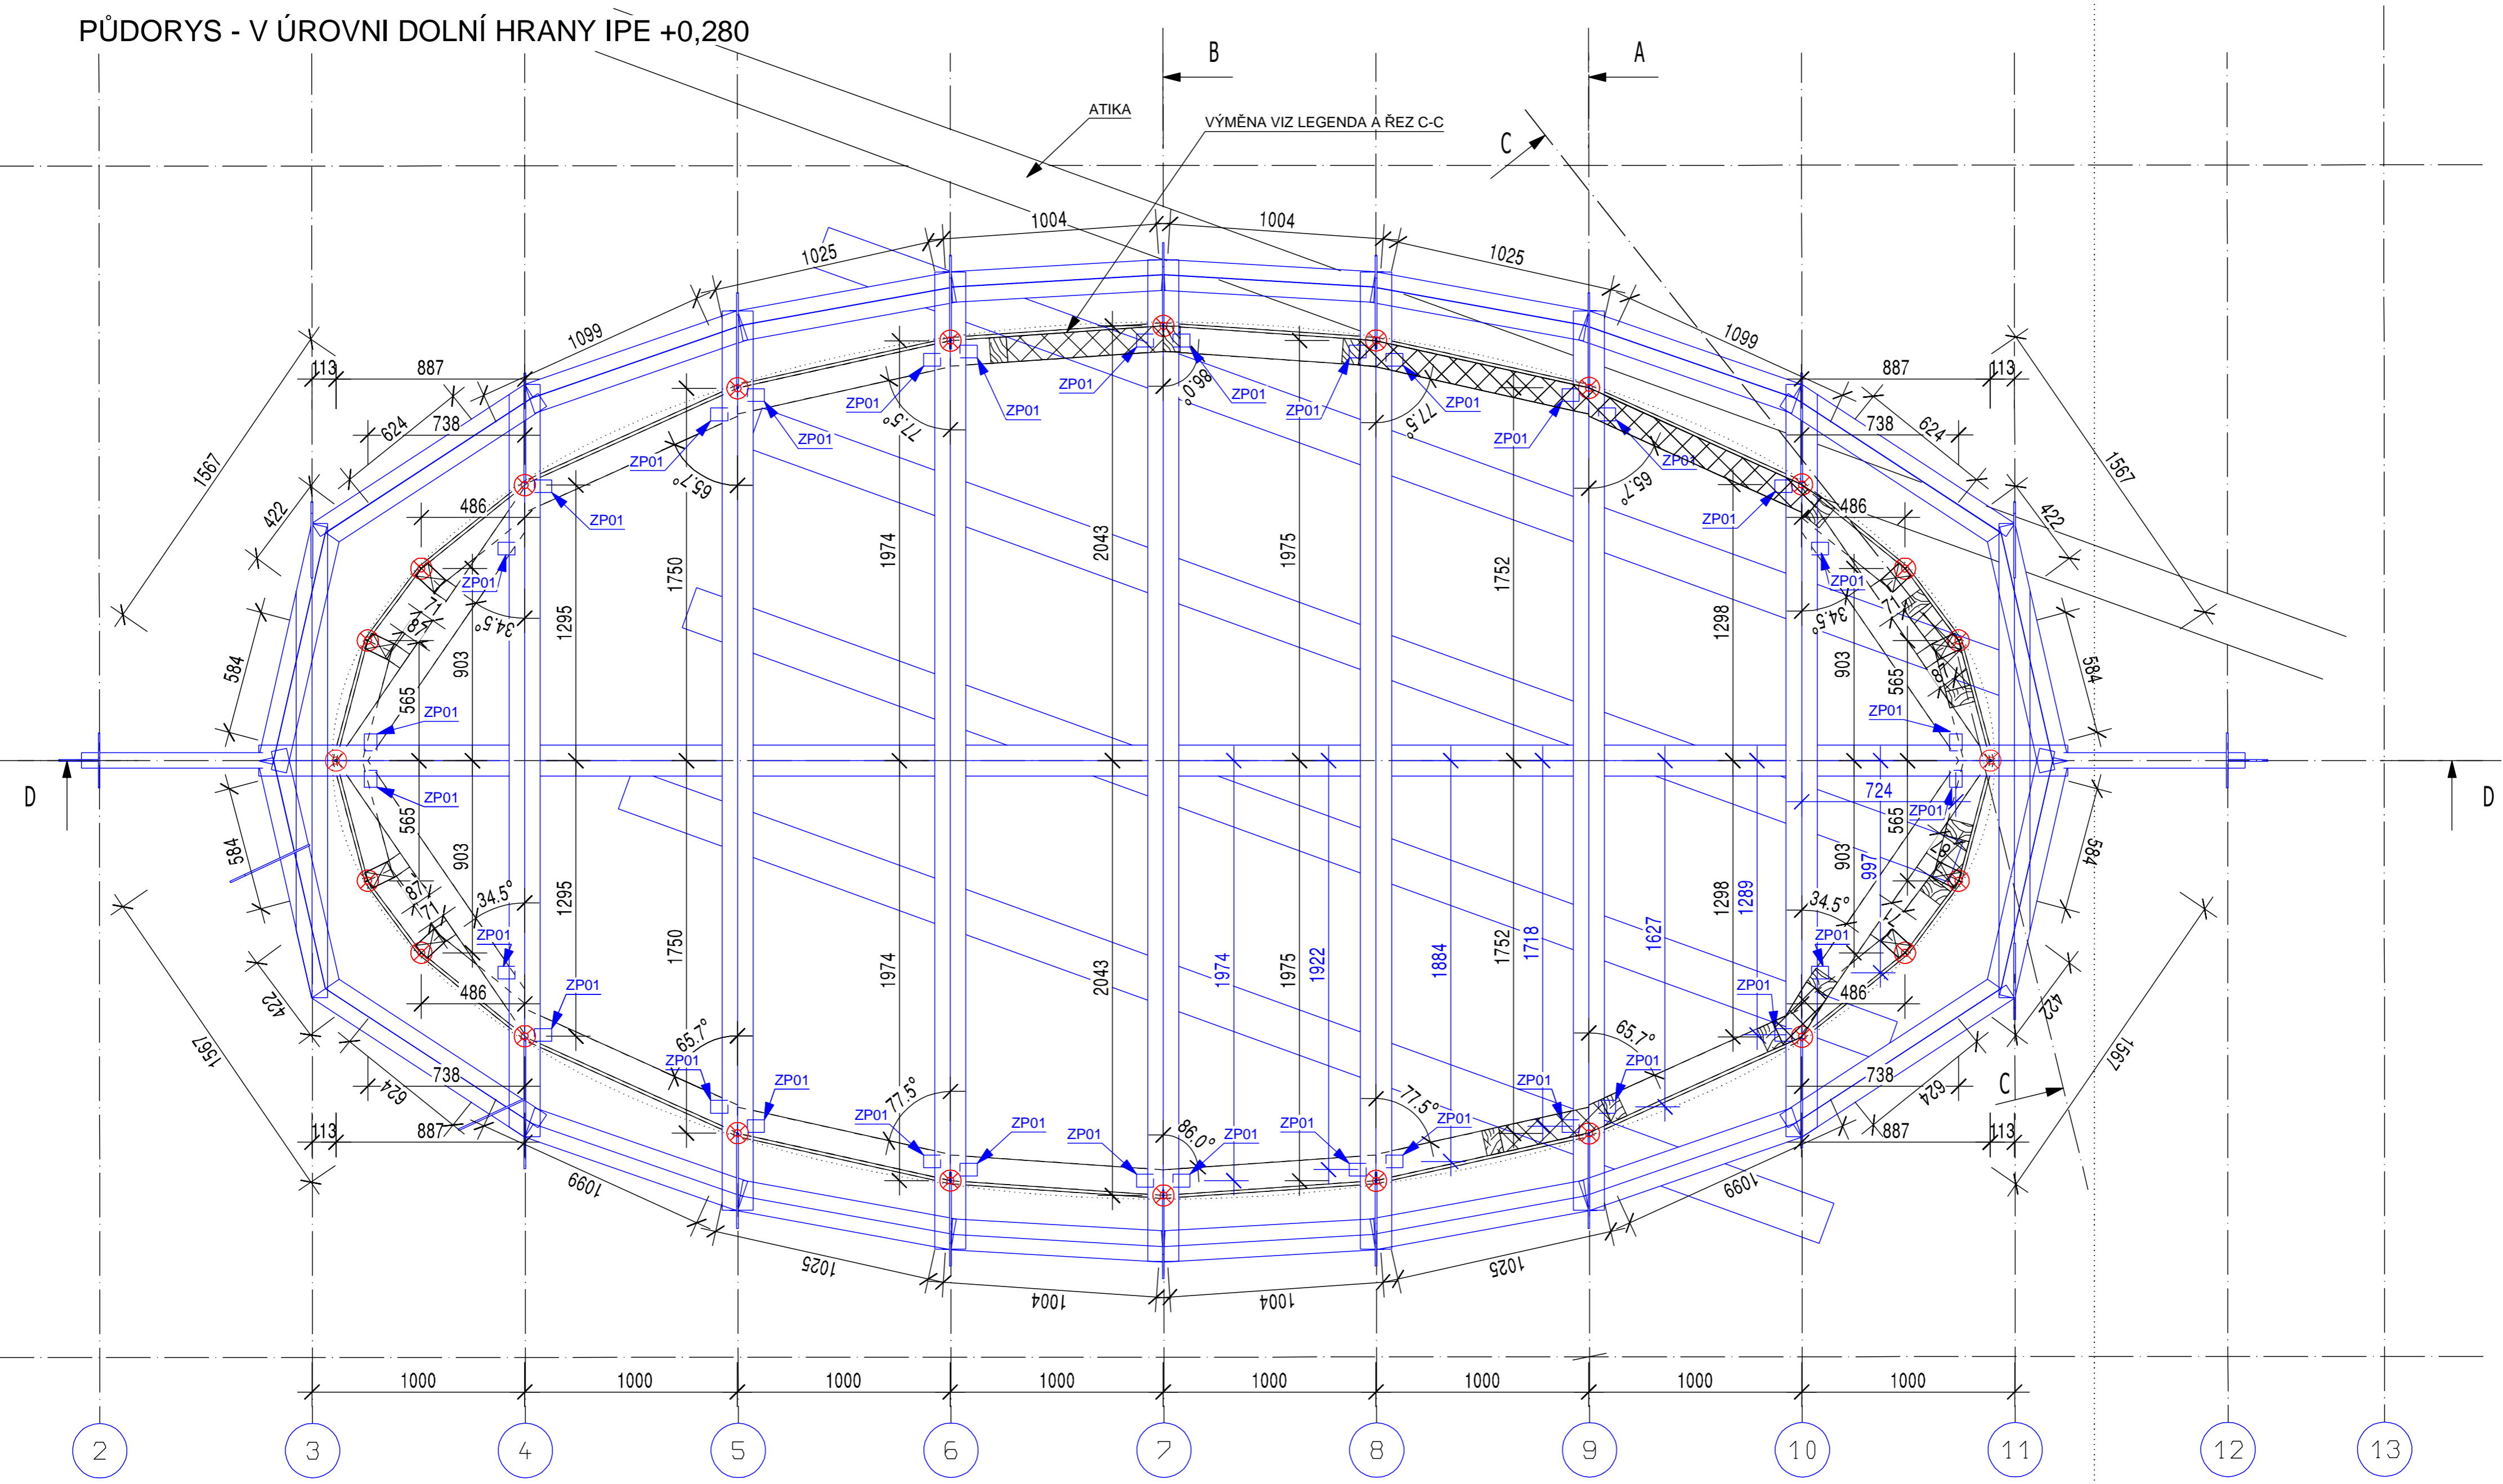


VYPRACOVAL	KONTROLOVAL	DATUM	 Chodská 697 756 61 Rožnov p. R. Česká republika www.taros-neva.cz
Eva GROCHALOVÁ	Josef PACJULA	8/2013	
+420 739 204 630	+420 571 655 175	12-113	STUPEŇ
HOTEL ANTONIE - FRYDLANT			DD
DŘEVĚNÁ KONSTRUKCE - LEMU			MĚŘÍTKO
PŮDORYS KONSTRUKCE			1:20
			ČÍSLO VÝKRESU
			MM01


PŘÍČNÝ ŘEZ A-A




PŘÍČNÝ ŘEZ B-B

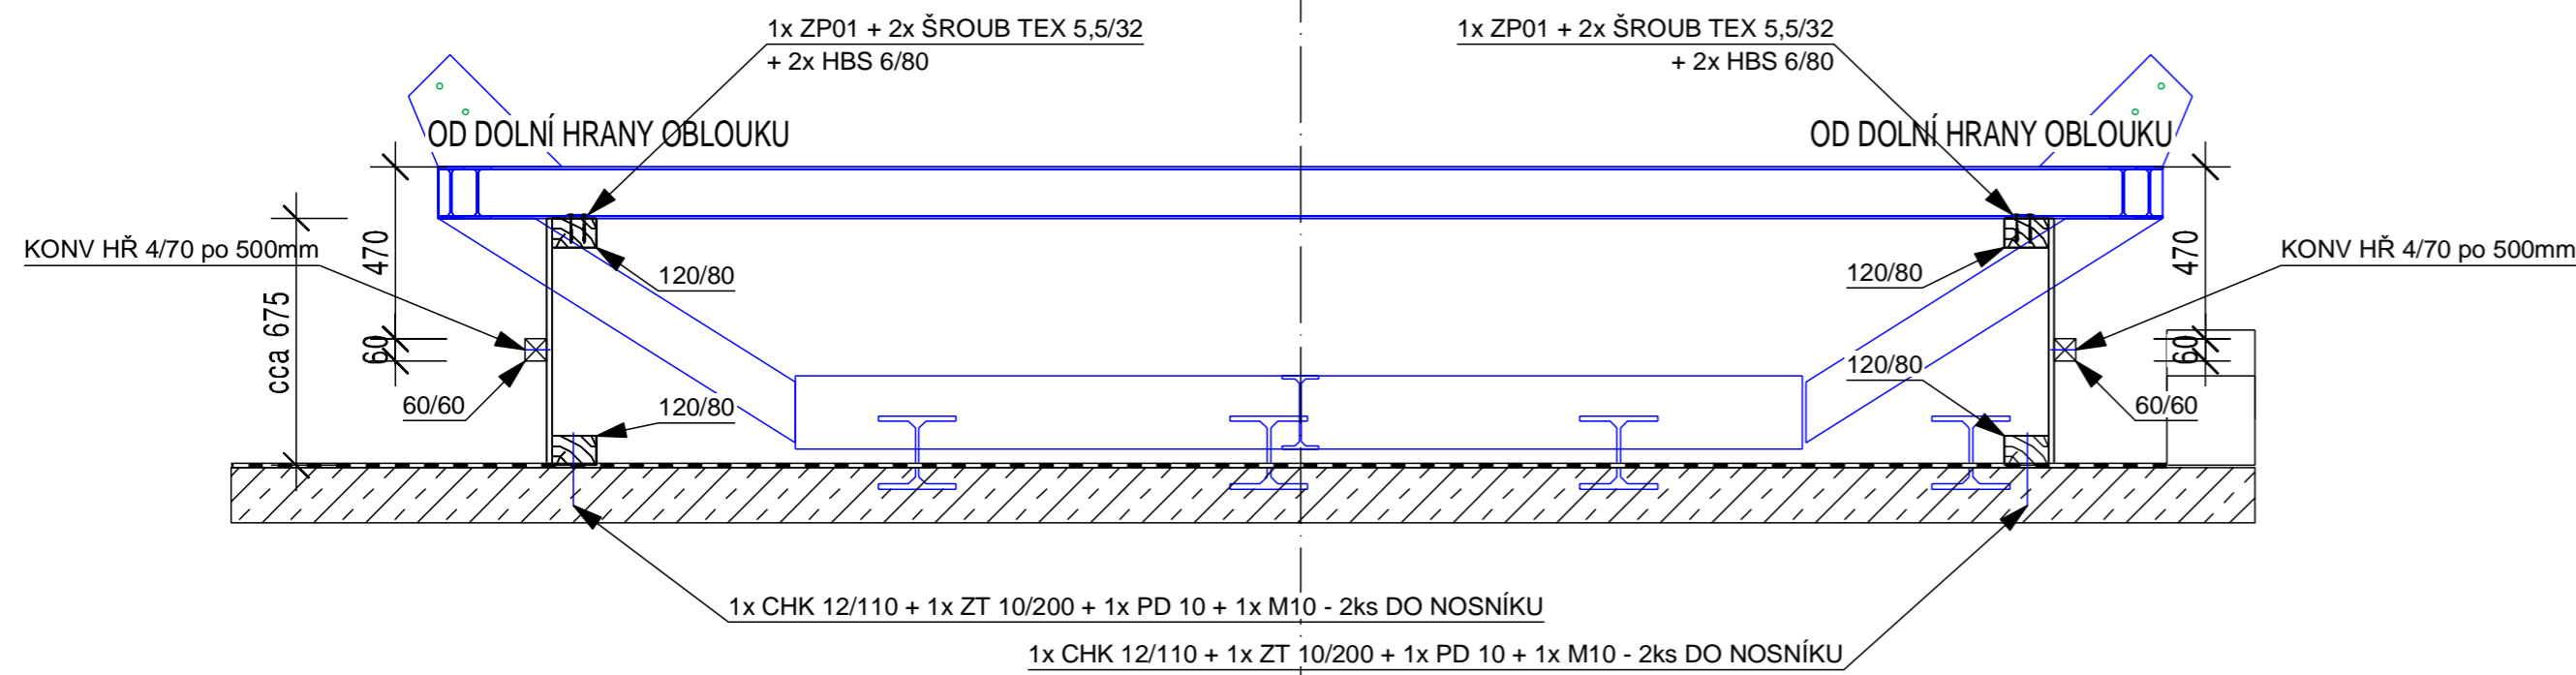


ŘEZ C-C

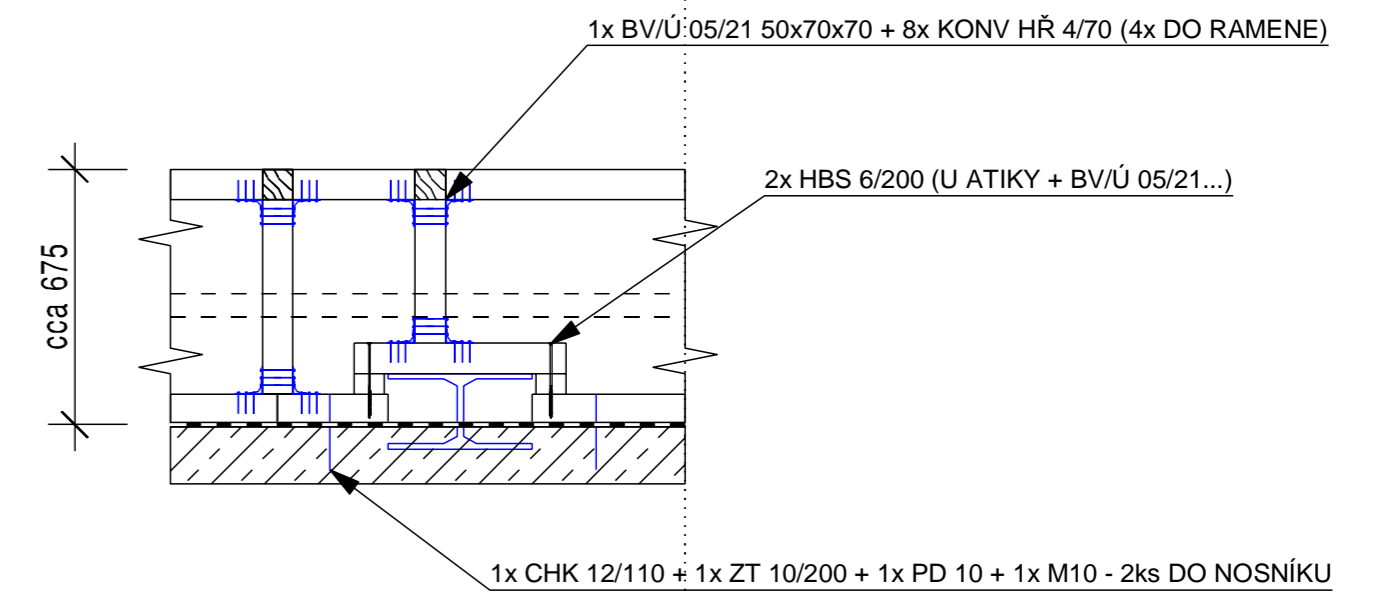

PODÉLNÝ ŘEZ D-D

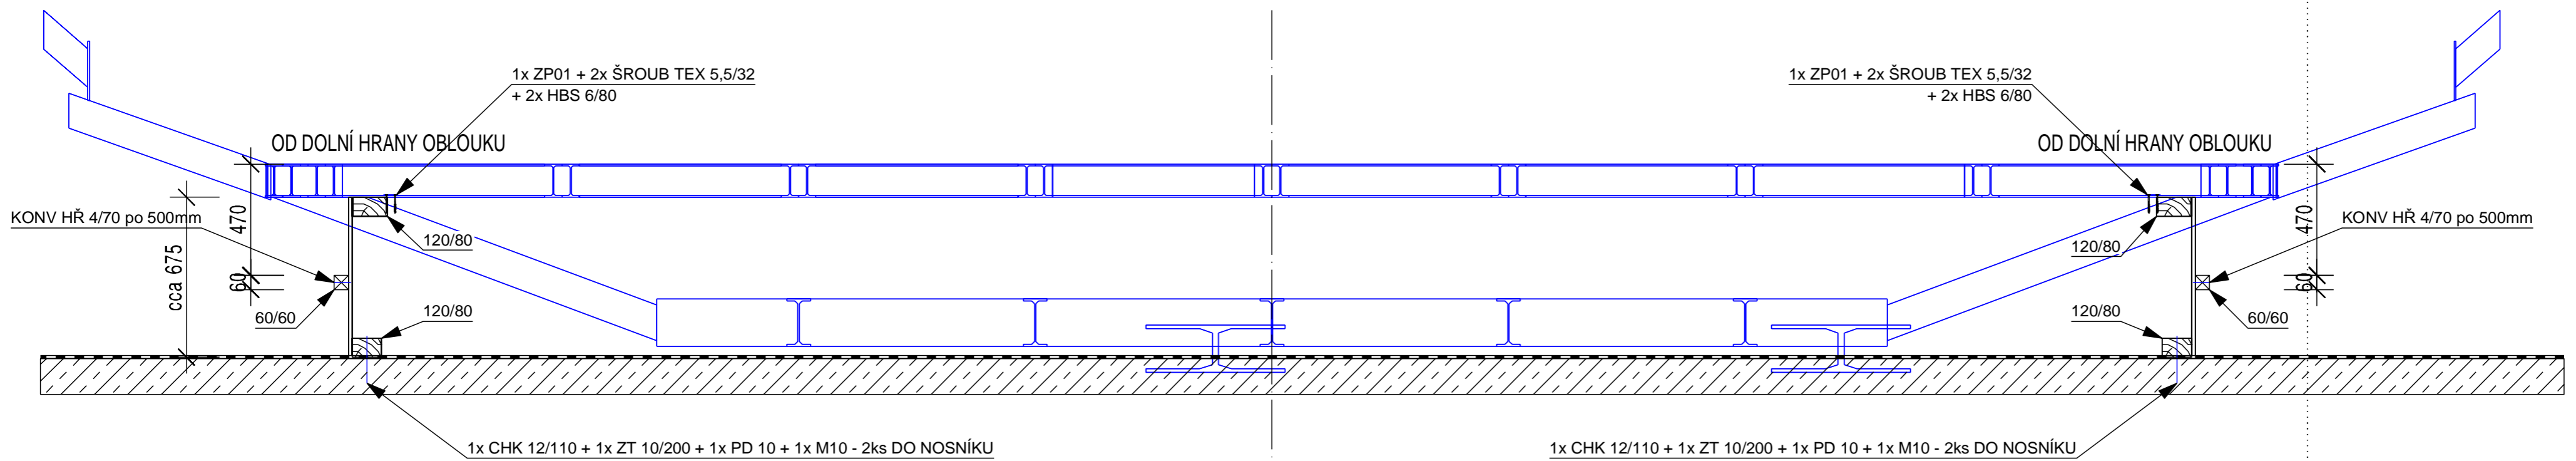

přípoj OSB k nosníkům - 1x KONV HŘ 2,8/50 po 200mm

VYPRACOVAL	KONTROLOVAL	DATUM	 Chodská 697 756 61 Rožnov p. R. Česká republika www.taros-neva.cz
Eva GROCHALOVÁ +420 739 204 630	Josef PACJULA +420 571 655 175	8/2013 12-113	
HOTEL ANTONIE - FRYDLANT DŘEVĚNÁ KONSTRUKCE - LEMU			STUPEŇ DD
PODÉLNÝ A PŘÍČNÉ ŘEZY			ČÍSLO VÝKRESU MM02