


západní pohled

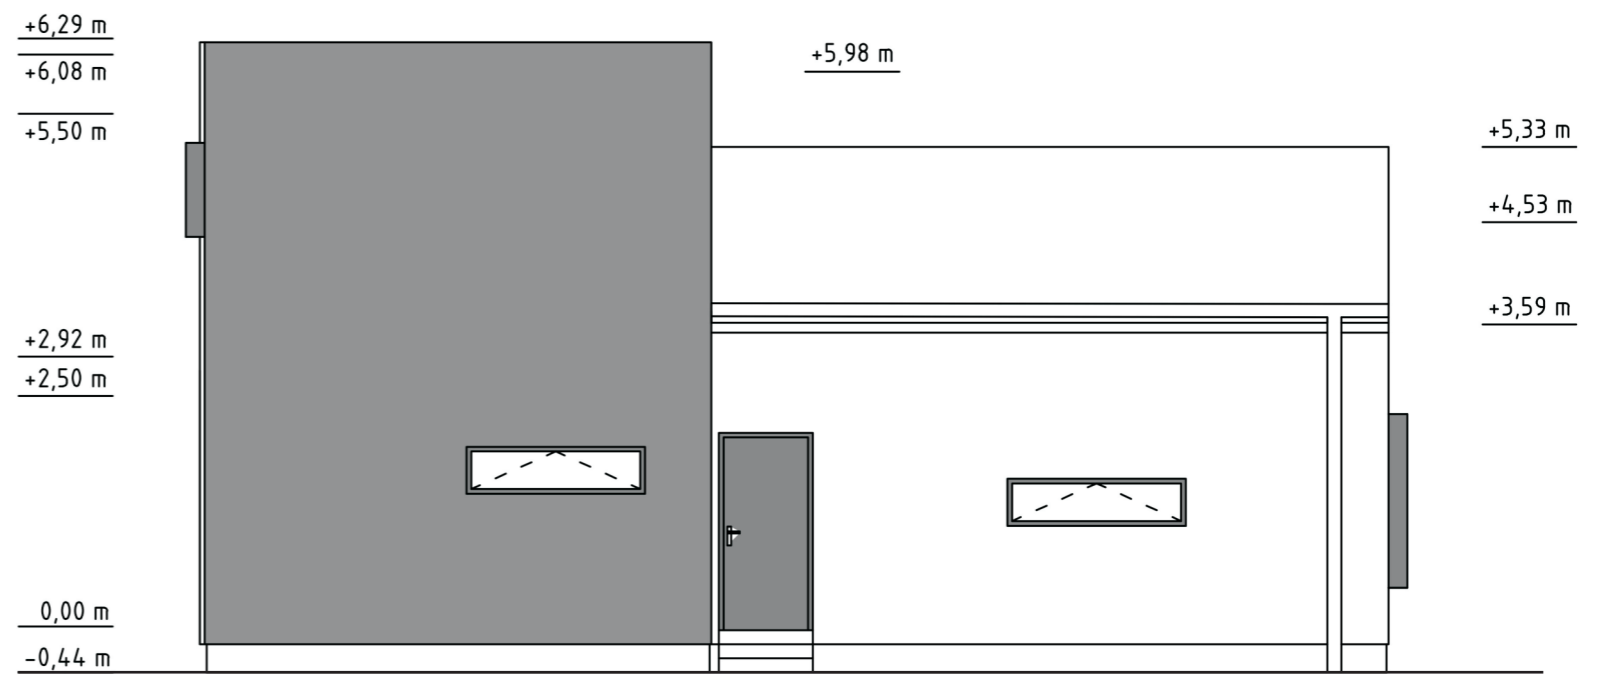

severní pohled

<b>Vypracovali:</b> Bc. Fukal David, Bc. Lukáš Grus, Bc. Marek Hála, Bc. Matěj Kubina, Bc. Šimon Rutta	<b>MENDELU</b>	
“Dřevěná stavba roku 2013”	FORMÁT	A3
	DATUM	17.1.2014
	MĚŘÍTKO	1:100
Pohledy sever a západ	VÝKRES 5	