


+6,29 m  
+6,08 m  
+5,50 m

+2,87 m  
+2,50 m


0,00 m  
-0,44 m

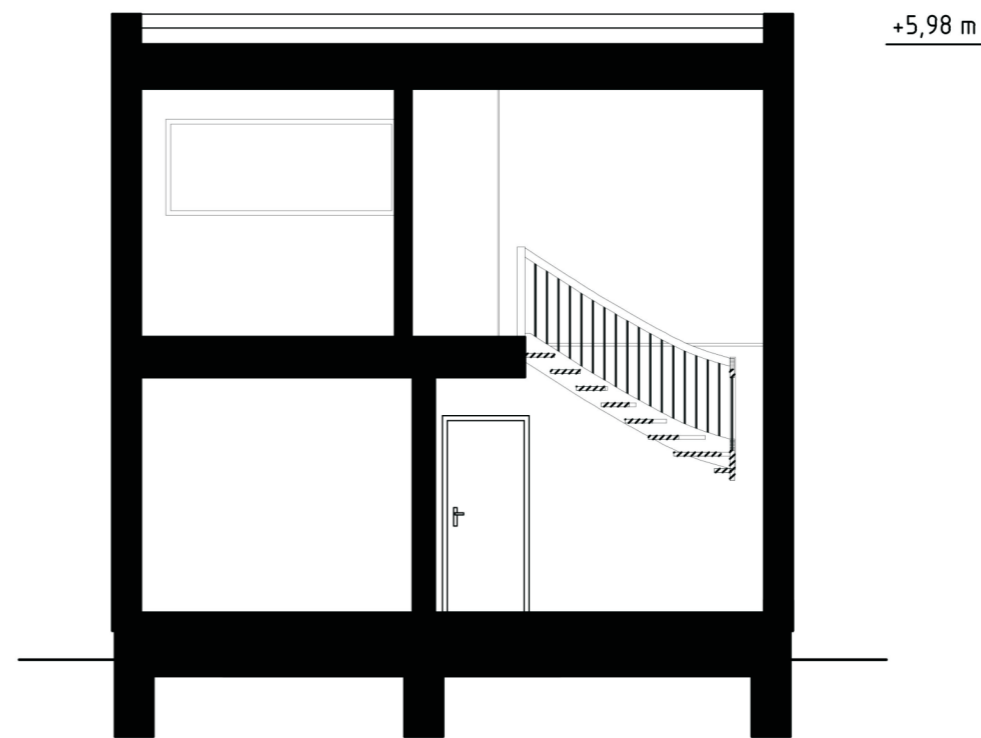

+6,29 m  
+6,08 m  
+5,50 m

+2,87 m  
+2,50 m

0,00 m  
-0,44 m

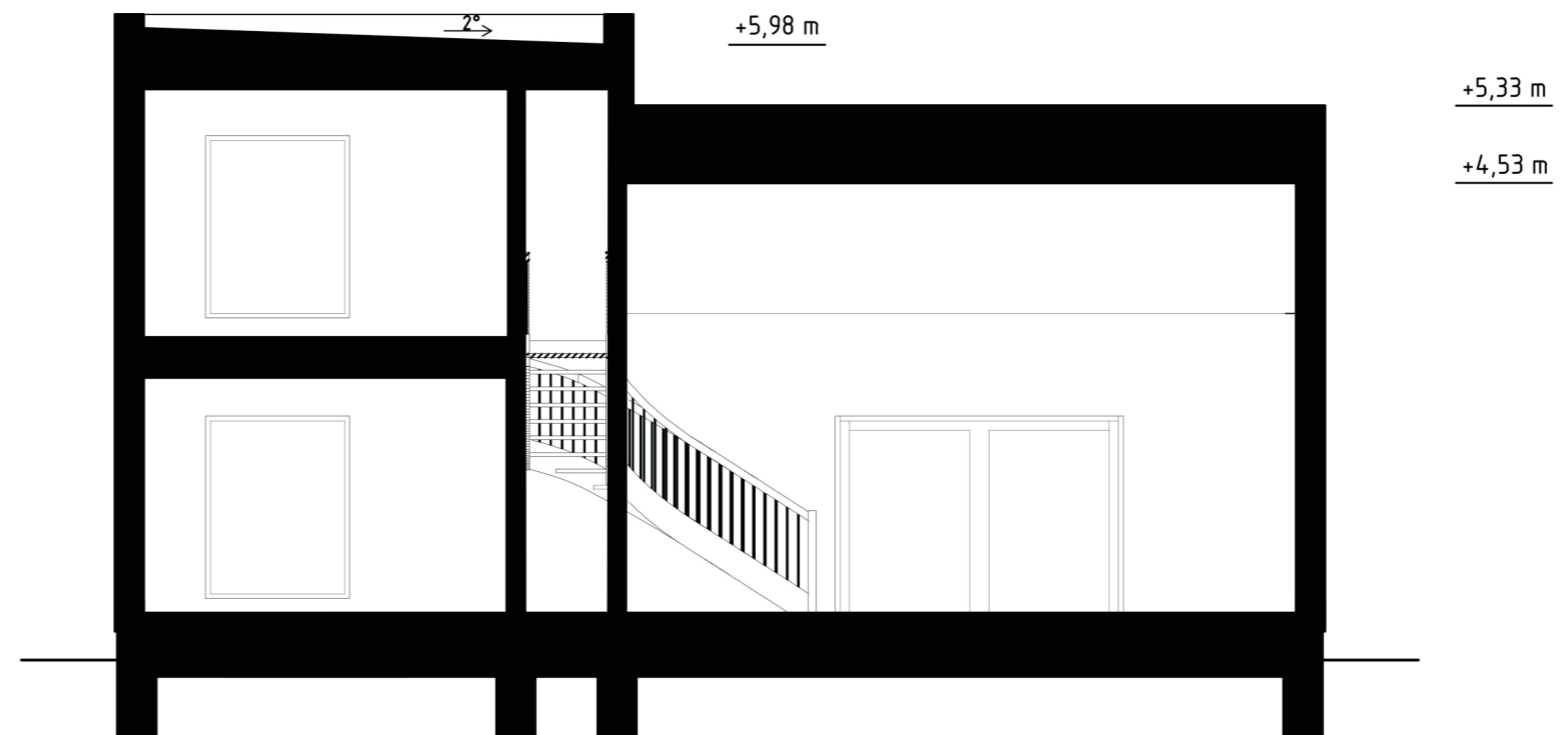

**Vypracovali:** Bc. Fukal David, Bc. Lukáš Grus, Bc. Marek Hála, Bc. Matěj Kubina, Bc. Šimon Rutta

**MENDELU**

“Dřevěná stavba roku 2013”

FORMÁT A3

DATUM 17.1.2014

MĚŘÍTKO 1:100

Řezy

VÝKRES 7