
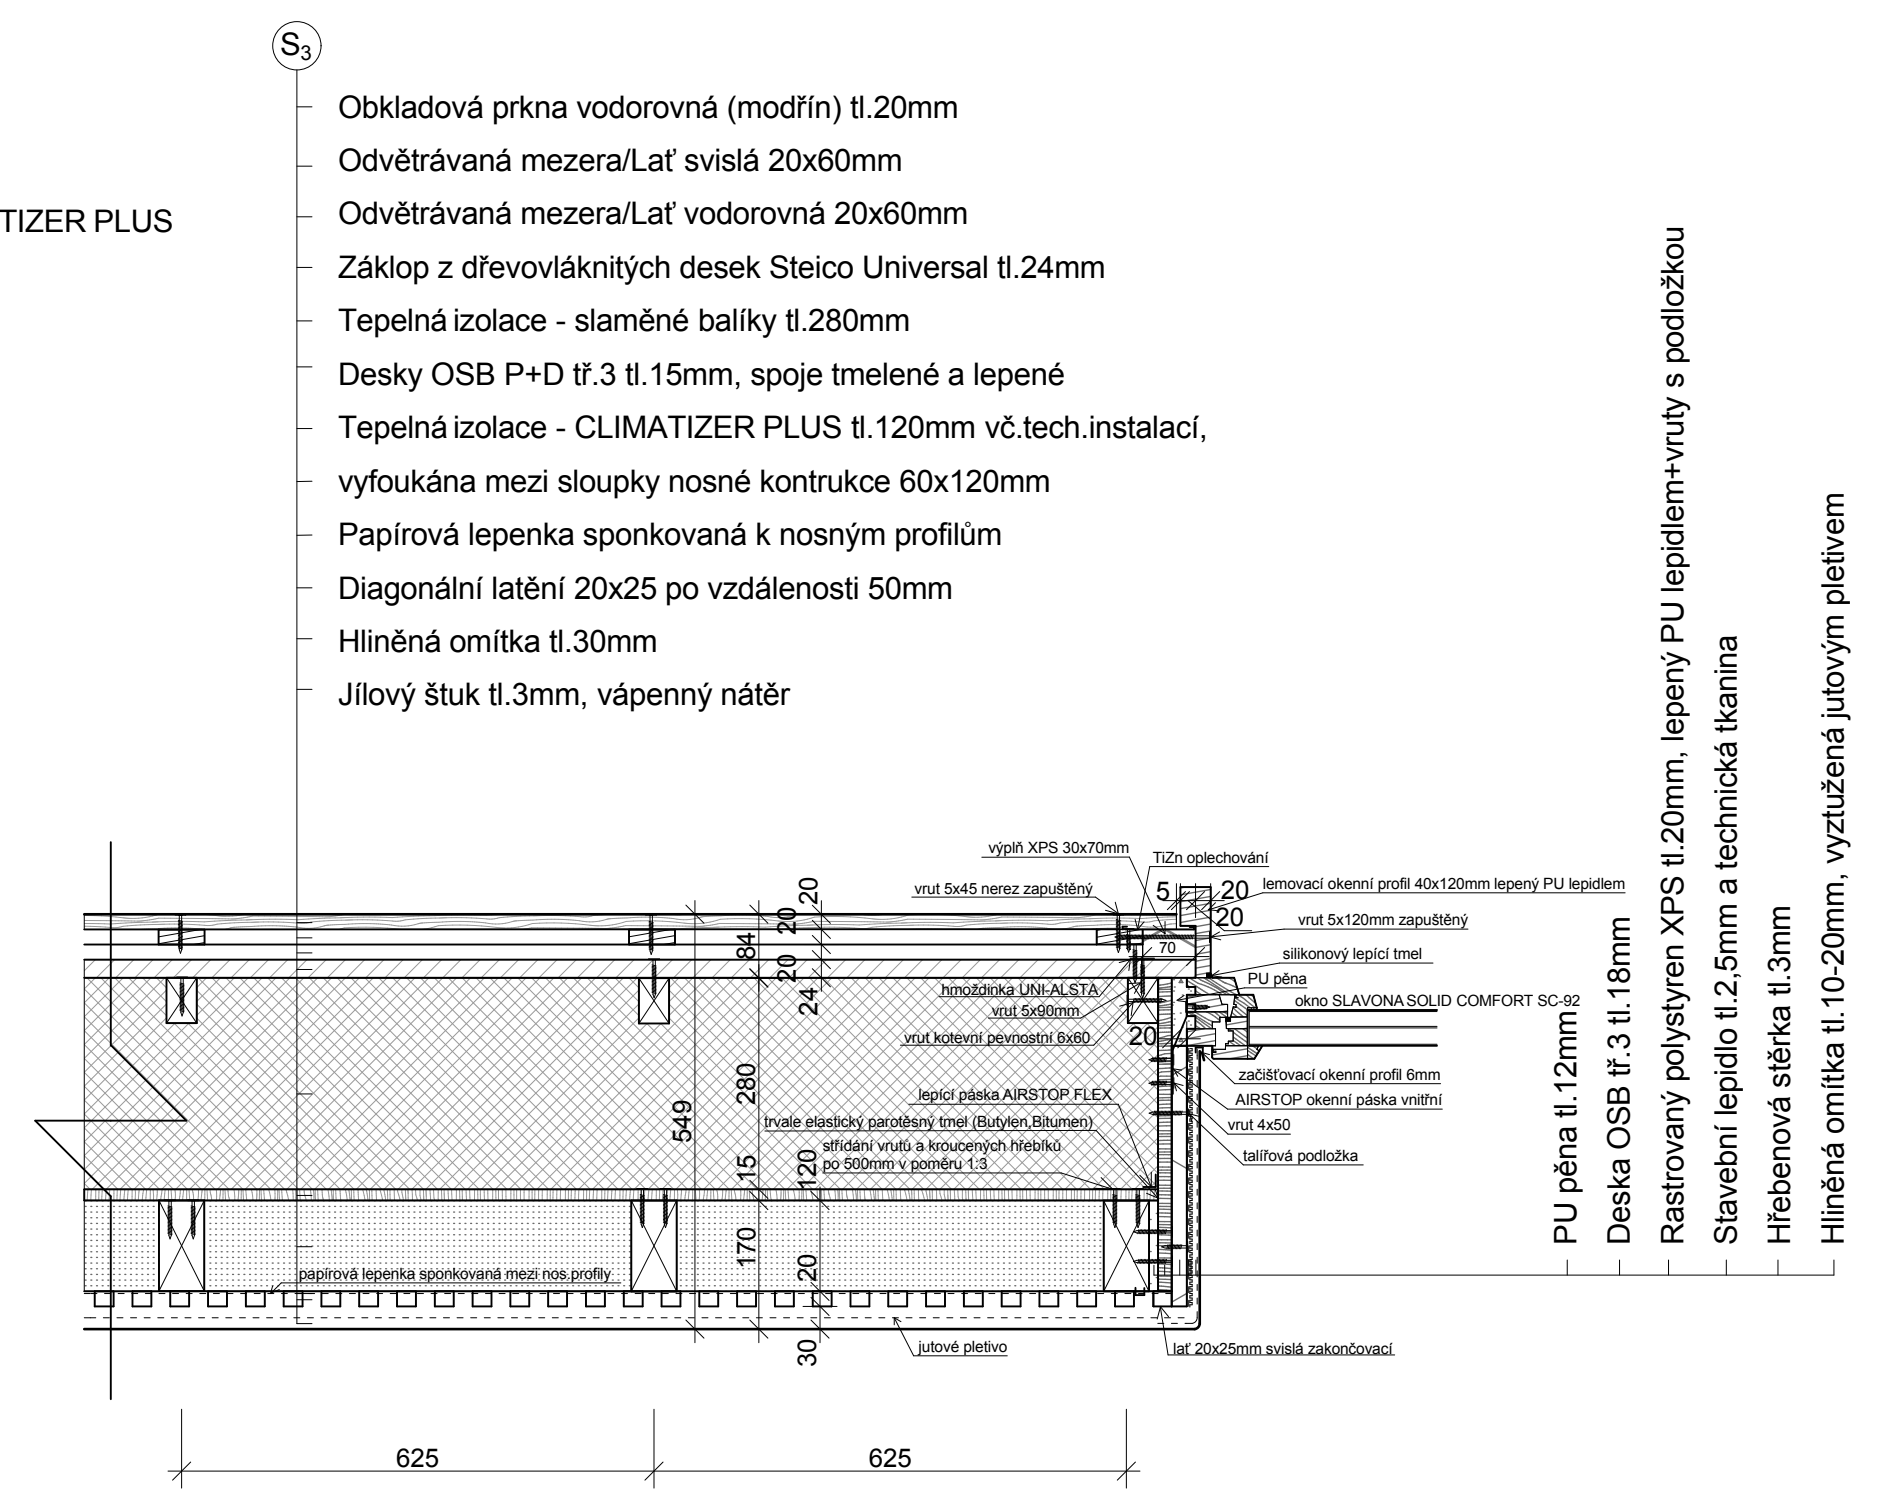


DETAIL A - ZALOŽENÍ NA ŽB PATKÁCH

DETAIL B - NAPOJENÍ OKNA NA STĚNU

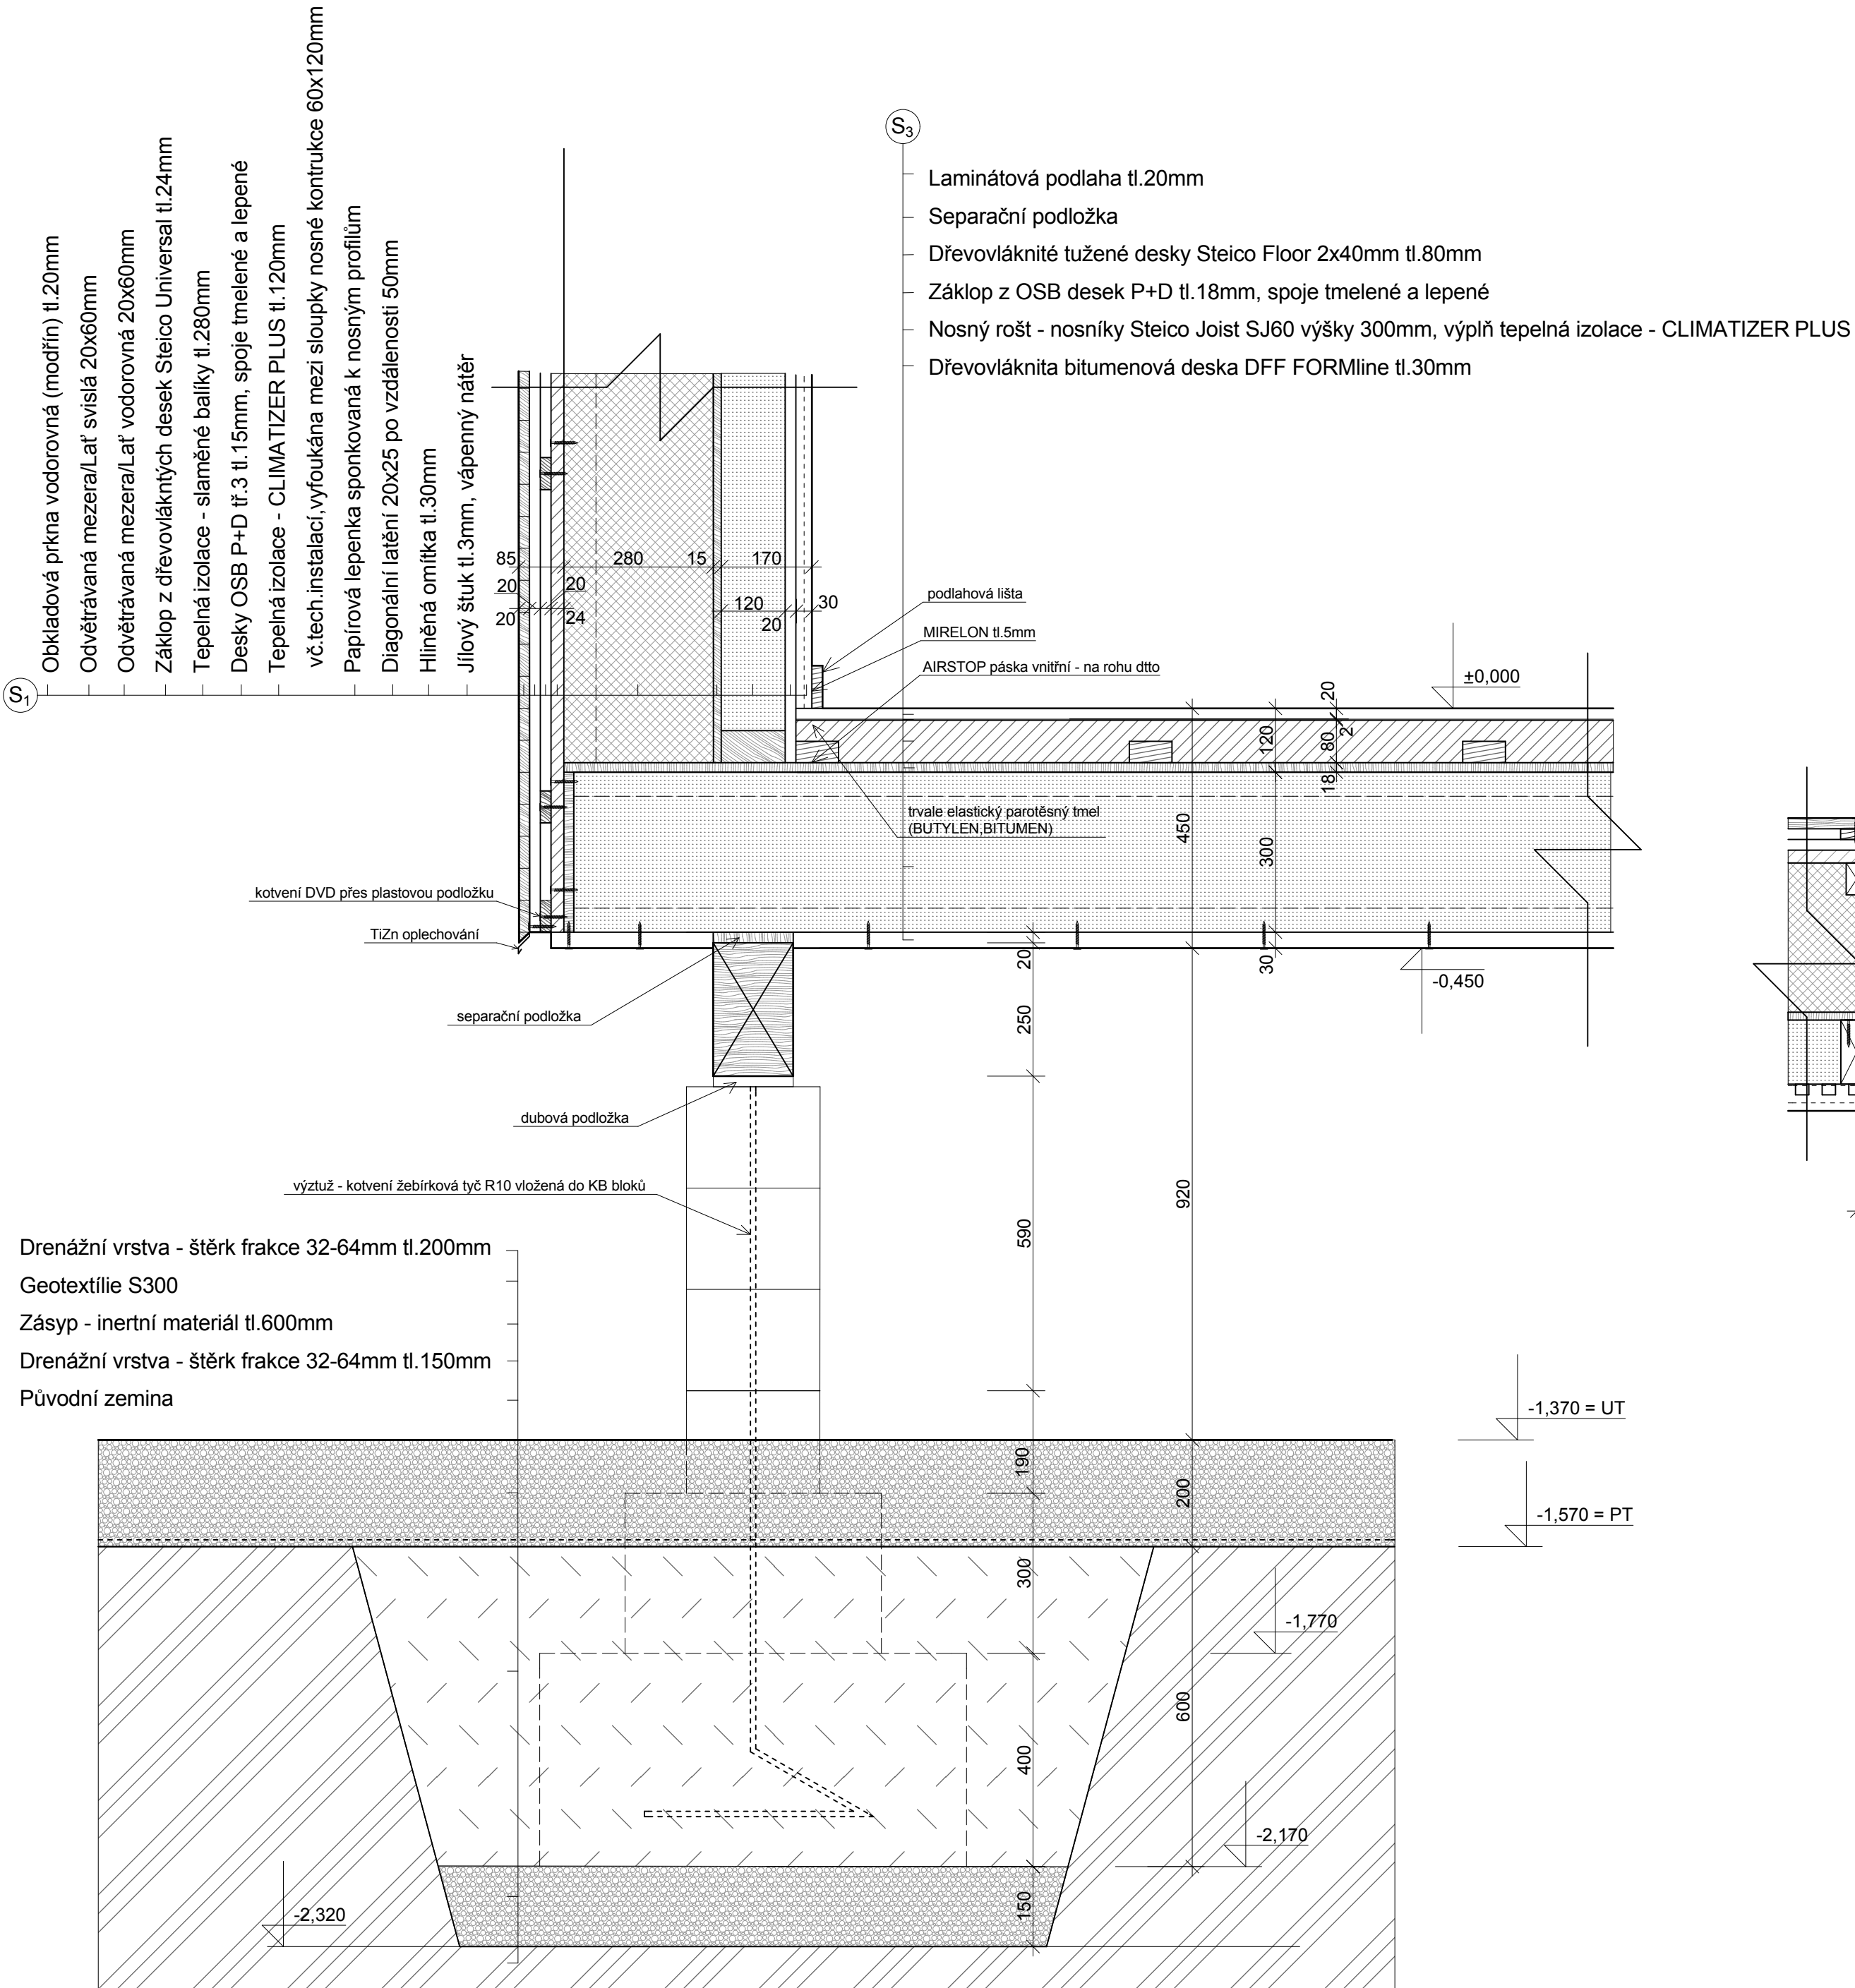

Zdroj detailu B: Akad. Arch. Aleš Brotánek
 Úprava detailu B: Miloš Pavelek

PROJEKT	Česká zemědělská univerzita v Praze Rodinný dům - pasivní dřevostavba Bakalářská práce	FORMÁT	A2
FAKULTA	Fakulta lesnická a dřevařská	DATUM	Duben 2013
KATEDRA	Katedra dřevěných výrobků a konstrukcí	STUPEŇ	DSP
OBOR	Dřevařství - prezenční studium	MĚŘÍTKO	1:10
VYPRACOVAL	Miloš Pavelek	KONTROLOVAL	Ing. Martin Sviták
DRUH VÝKRESU	Stavebně architektonické, technické a konstrukční řešení	ARCHIVNÍ ČÍSLO	DRE-DSP-2013
NÁZEV	DETAIL ŽB PATKY A NAPOJENÍ OKNA NA STĚNU		06