


PŮDORYS 1.S

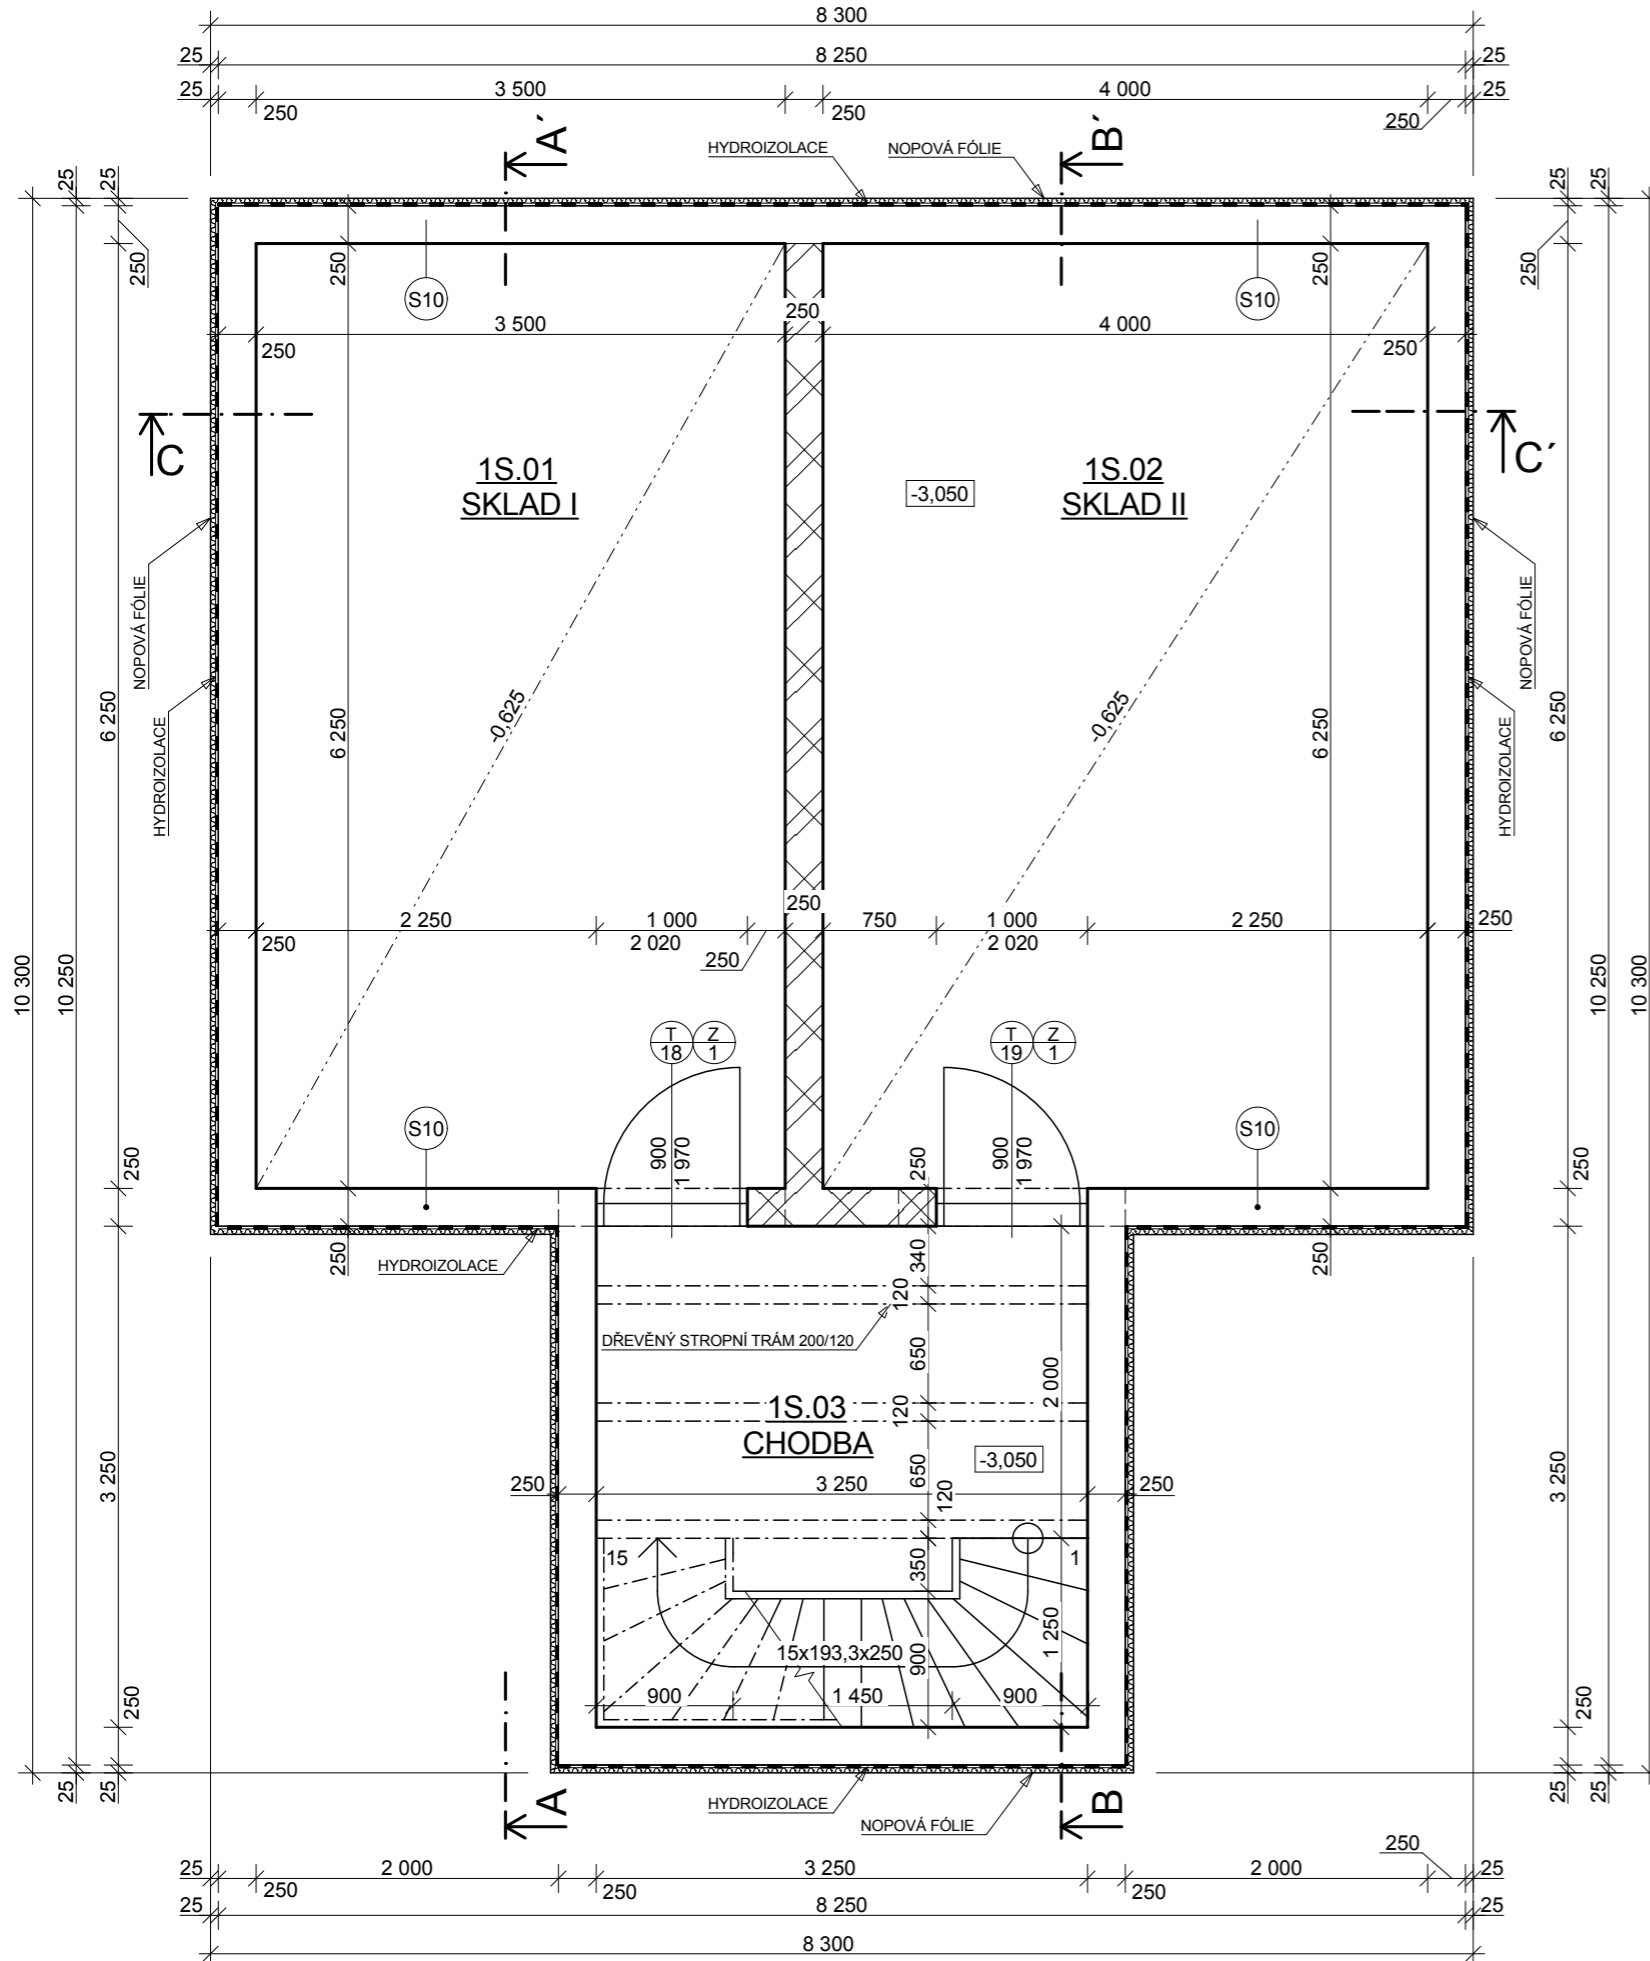


LEGENDA MÍSTNOSTÍ

OZN.	NÁZEV MÍSTNOSTI	PLOCHA (m ²)	POVRCHOVÁ ÚPRAVA			POZNÁMKA
			PODLAHA	STĚNY	STROP	
1S.01	SKLAD I	21,9	BETONOVÁ MAZANINA	BÍLÝ NÁTĚR	BÍLÝ NÁTĚR	—
1S.02	SKLAD II	25,0	BETONOVÁ MAZANINA	BÍLÝ NÁTĚR	BÍLÝ NÁTĚR	—
1S.03	CHODBA	10,8	BETONOVÁ MAZANINA	BÍLÝ NÁTĚR	BÍLÝ NÁTĚR	—
CELKEM		57,7 m²				

LEGENDA MATERIÁLŮ

- ZDIVO Z VÁPENOPÍSKOVÝCH CIHEL, TL. 240 MM, VYZTUŽENÉ V DUTINÁCH PROTI ZEMNÍM TLAKŮM
- ZDIVO Z VÁPENOPÍSKOVÝCH CIHEL, TL. 240 MM
- NOPOVÁ FÓLIE S NAKAŠÍROVANOU GEOTEXTÍLÍ
- HYDROIZOLACE, SBS MODIFIKOVANÝ ASFALTOVÝ PÁS


VÝPIS SKLADEB

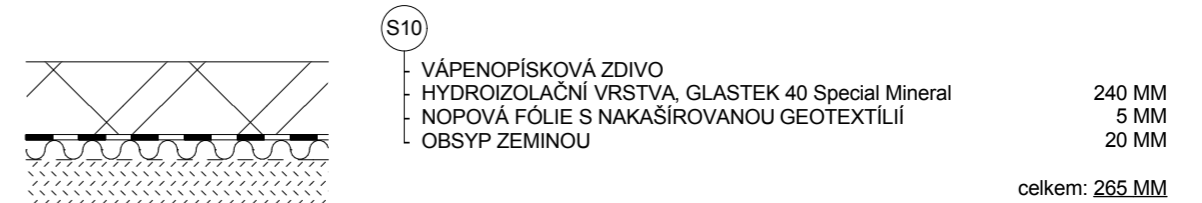

POZN.: 1) KÓTOVÁNO V KOORDINÁČNÍCH ROZMĚRECH BEZ POVRCHOVÝCH ÚPRAV
 2) V SUTERÉNU MONOLITICKÉ PŘEKLADY DIMENZE 250/250MM
 3) DŘEVĚNÉ SCHODNICOVÉ SCHODIŠTĚ

T18 - T19 VIZ VÝPIS TRUHLÁŘSKÝCH VÝROBKŮ
 Z1 - Z2 DŘEVĚNÉ ZÁRUBNĚ

0,000 = 331,500 m.n.m. Bpv

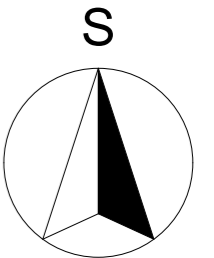

BAKALÁŘSKÁ PRÁCE		 VYSOKÉ UČENÍ TECHNICKÉ V BRNĚ FAKULTA STAVEBNÍ ÚSTAV POZEMNÍHO STAVITELSTVÍ	
BAKALÁŘ:	MICHAL MÁZL		
VED.BAKAL.PRÁCE:	doc. Ing. MILOŠ KALOUSEK, Ph.D.		
STAVBA:	RODINNÝ DŮM domov +	FORMÁT	2xA4
VÝKRES:	PŮDORYS 1.S	DATUM	17.5.2013
		MĚŘITKO 1:50	Č.VÝKRESU 002