ŘEZ C-C´
M1:50

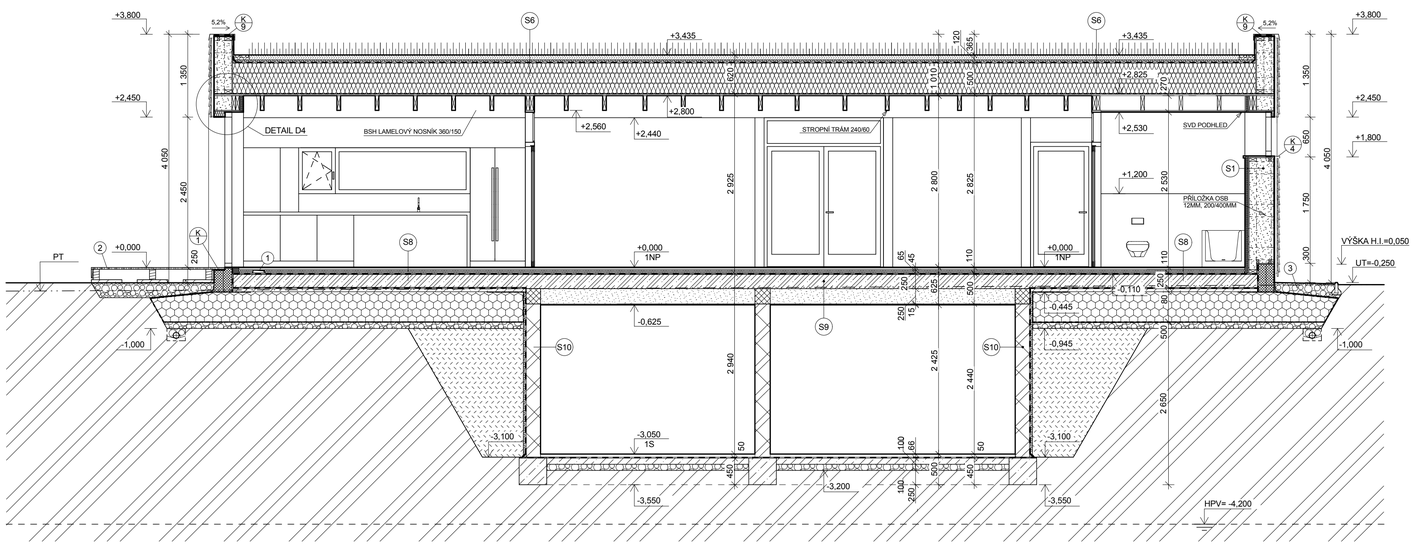

LEGENDA MATERIÁLŮ

- BETON PROSTÝ C16/20
- BETON VYZTUŽENÝ C25/30
- ŠTĚRKOVÝ PODSYP FRAKCE C16/32
- GRANULÁT Z PĚNOVÉHO SKLA
- EXTRUDOVANÝ POLYSTYREN
- ZEMINA DOSYPANÁ
- ZEMINA PŮVODNÍ
- OSB 3
- FOUKANÁ IZOLACE, CLIMATIZER PLUS
- DŘEVOVLÁKNITÁ IZOLACE
- IZOLACE, EPS 150S
- DŘEVĚNÝ PRVEK
- HYDROIZOLACE, SBS MODIFIKOVANÝ ASFA
- GEOTEXTILIE 500 g/m2

VÝPIS SKLADEB

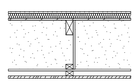

S1 IN-EX

SÁDROVLÁKNITÁ DESKA	20 MM
IZOLACE STEICO FLEX / VODOROVNÉ LAŤOVÁNÍ 60x40	40 MM
OSB 3	15 MM
FOUKANÁ CELULÓZOVÁ IZOLACE ISOCELL / DŘ. NOSNÁ KONSTUKCE 60x120 + OSB PŘILOŽKY VYNÁŠEJÍCÍ VNĚJŠÍ LAŤ 60x40	400 MM
DŘEVITÁ DHF DESKA	15 MM
VĚTRANÁ MEZERA / SVISLÉ LAŤOVÁNÍ 60x40	40 MM
MODŘÍNOVÝ OBKLAD BEZ POVRCHOVÉ ÚPRAVY	20 MM

celkem: 545 MM

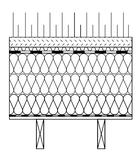

S6 EX-IN

VEGETAČNÍ SOUVRSTVÍ	80 MM
DRENÁŽNÍ VRSTVA / NOPOVÁ FÓLIE S NAKAŠÍROVANOU GEOTEXTÍLIÍ	20 MM
HYDROIZOLAČNÍ VRSTVA / PVC-P FÓLIE ALKORPLAN 35034	1 MM
SEPARAČNÍ GEOTEXTILIE 300g/m²	1 MM
IZOLACE EPS 150S / V TLOUŠŤCE 400-600 MM	500 MM
PAROTĚSNÁ VRSTVA / GLASTEK 30 STICKER PLUS	5 MM
2x SÁDROVLÁKNITÁ DESKA 12,5 MM	25 MM
STROPNÍ TRÁMY 240x60	240 MM

celkem: 872 MM

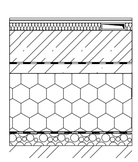

S8 IN-EX

SKLÁDANÁ DŘEVĚNÁ PODLAHOVÁ KRYTINA	15 MM
DŘEVOVLÁKNITÁ IZOLAČNÍ DESKA	5 MM
2x SÁDROVLÁKNITÁ DESKA 12,5 MM	25 MM
IZOLACE EPS 100S / KANÁL VZT 50x200	60 MM
ŽELEZOBETONOVÁ DESKA	250 MM
HYDROIZOLAČNÍ VRSTVA, GLASTEK 40 Special Mineral	5 MM
PODKLADNÍ BETON	80 MM
HUTNĚNÝ GRANULÁT Z PĚNOVÉHO SKLA	500 MM
GEOTEXTILIE 500g/m² DRENÁŽNÍ ŠTĚRKOVÝ PODSYP FRAKCE 16/32	100 MM

celkem: 1040 MM

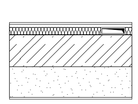

S9 IN-EX

SKLÁDANÁ DŘEVĚNÁ PODLAHOVÁ KRYTINA	15 MM
DŘEVOVLÁKNITÁ IZOLAČNÍ DESKA	5 MM
2x SÁDROVLÁKNITÁ DESKA 12,5 MM	25 MM
IZOLACE EPS 100S / KANÁL VZT 50x200	60 MM
PAROTĚSNÁ VRSTVA, GLASTEK 40 Special Mineral	5 MM
ŽELEZOBETONOVÁ DESKA	250 MM
FOUKANÁ CELULÓZOVÁ IZOLACE ISOCELL	250 MM
ZAVĚŠENÝ PODHLED - SÁDROVLÁKNITÁ DESKA	15 MM

celkem: 625 MM

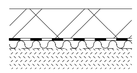

S10 IN-EX

VÁPENOPÍSKOVÁ ZDIVO	
HYDROIZOLAČNÍ VRSTVA, GLASTEK 40 Special Mineral	240 MM
NOPOVÁ FÓLIE S NAKAŠÍROVANOU GEOTEXTÍLIÍ	5 MM
OBSYP ZEMINOU	20 MM

celkem: 265 MM

DETAIL D4
M1:20

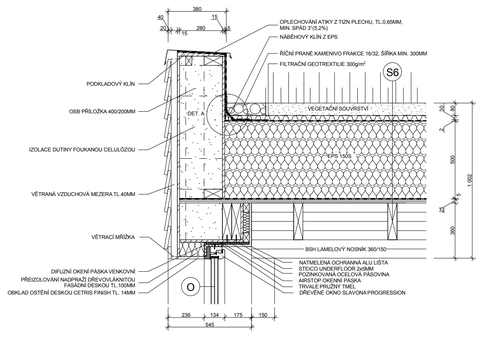

POZN.: 1) KANÁL VZT POTRUBÍ 50x200MM
2) DŘEVĚNÁ TERASA ULOŽENÁ NA BETONOVÝCH DLAŽDICÍCH 500x500x50
3) OKAPOVÝ CHODNÍK - PRANÝ KAČÍREK FRAKCE 16/32
4) KÓTOVÁNO V KOORDINAČNÍCH ROZMĚRECH BEZ POVRCHOVÝCH ÚPRAV
5) V NADZEMNÍM PODLAŽÍ DŘEVĚNÉ PŘEKLADY DIMENZE 240/120MM, ULOŽENÍ 60MM
6) V SUTERÉNU MONOLITICKÉ PŘEKLADY DIMENZE 250/250MM
7) DRENÁŽNÍ TRUBKA ULOŽENA V ŠTĚRKOVÉM LOŽI FRANKCE 16/32

K1 - K11 VIZ. VÝPIS KLEMPÍŘSKÝCH VÝROBKŮ

0,000 = 331,500 m.n.m. Bpv

BAKALÁŘSKÁ PRÁCE			VYSOKÉ UČENÍ TECHNICKÉ V BRNĚ FAKULTA STAVEBNÍ ÚSTAV POZEMNÍHO STAVITELSTVÍ
BAKALÁŘ:	MICHAL MÁZL		
VED.BAKAL.PRÁCE:	doc. Ing. MILOŠ KALOUSEK, Ph.D.		
STAVBA:	RODINNÝ DŮM domov +	FORMÁT	8xA4
		DATUM	17.5.2013
BAKALÁŘ:	ŘEZ PODÉLNÝ	MĚŘÍTKO 1:50	Č.VÝKRESU 005