



SEVEROVÝCHODNÍ POHLED

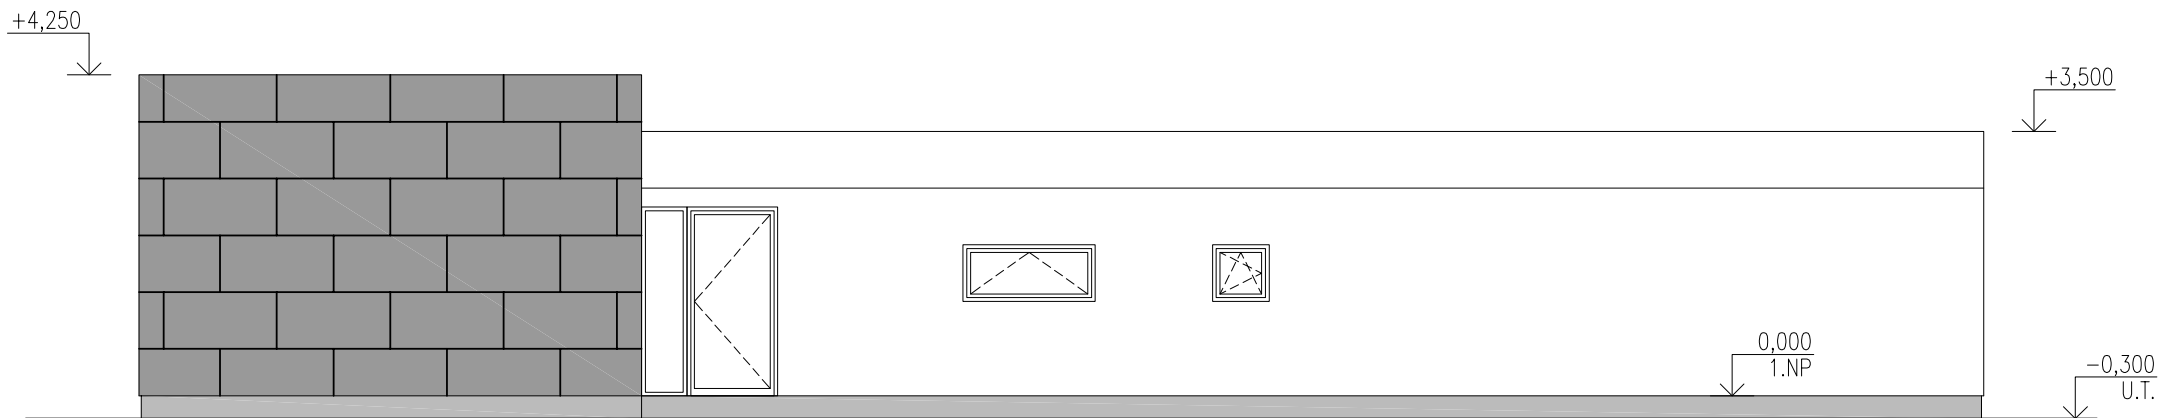

JIHOVÝCHODNÍ POHLED

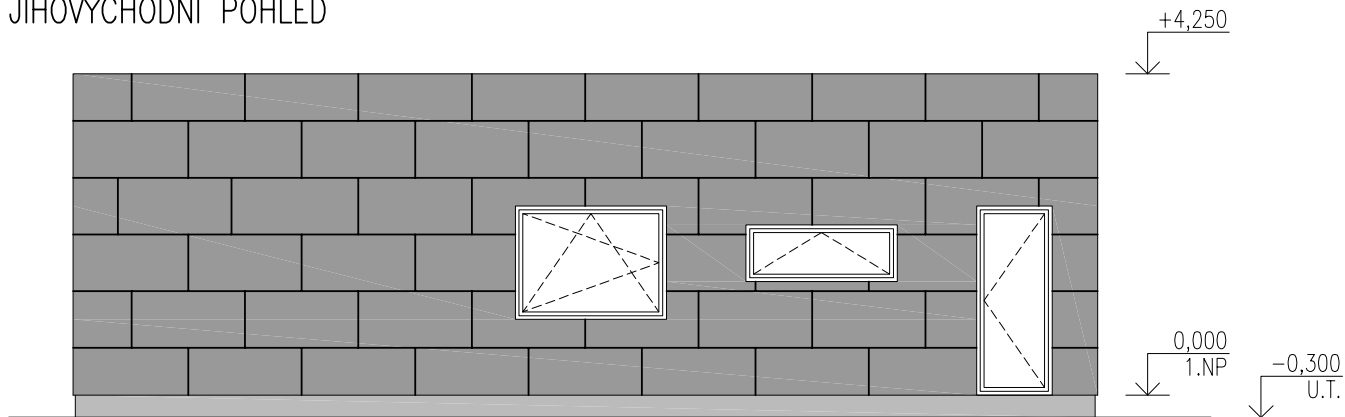

11/2013

RD ATHENA
pohledy domu 1:100_A4
vypracoval – Bc. Jan Zářecký
zkontroloval – doc. Ing. Miloš Kalousek, Ph.D.

