


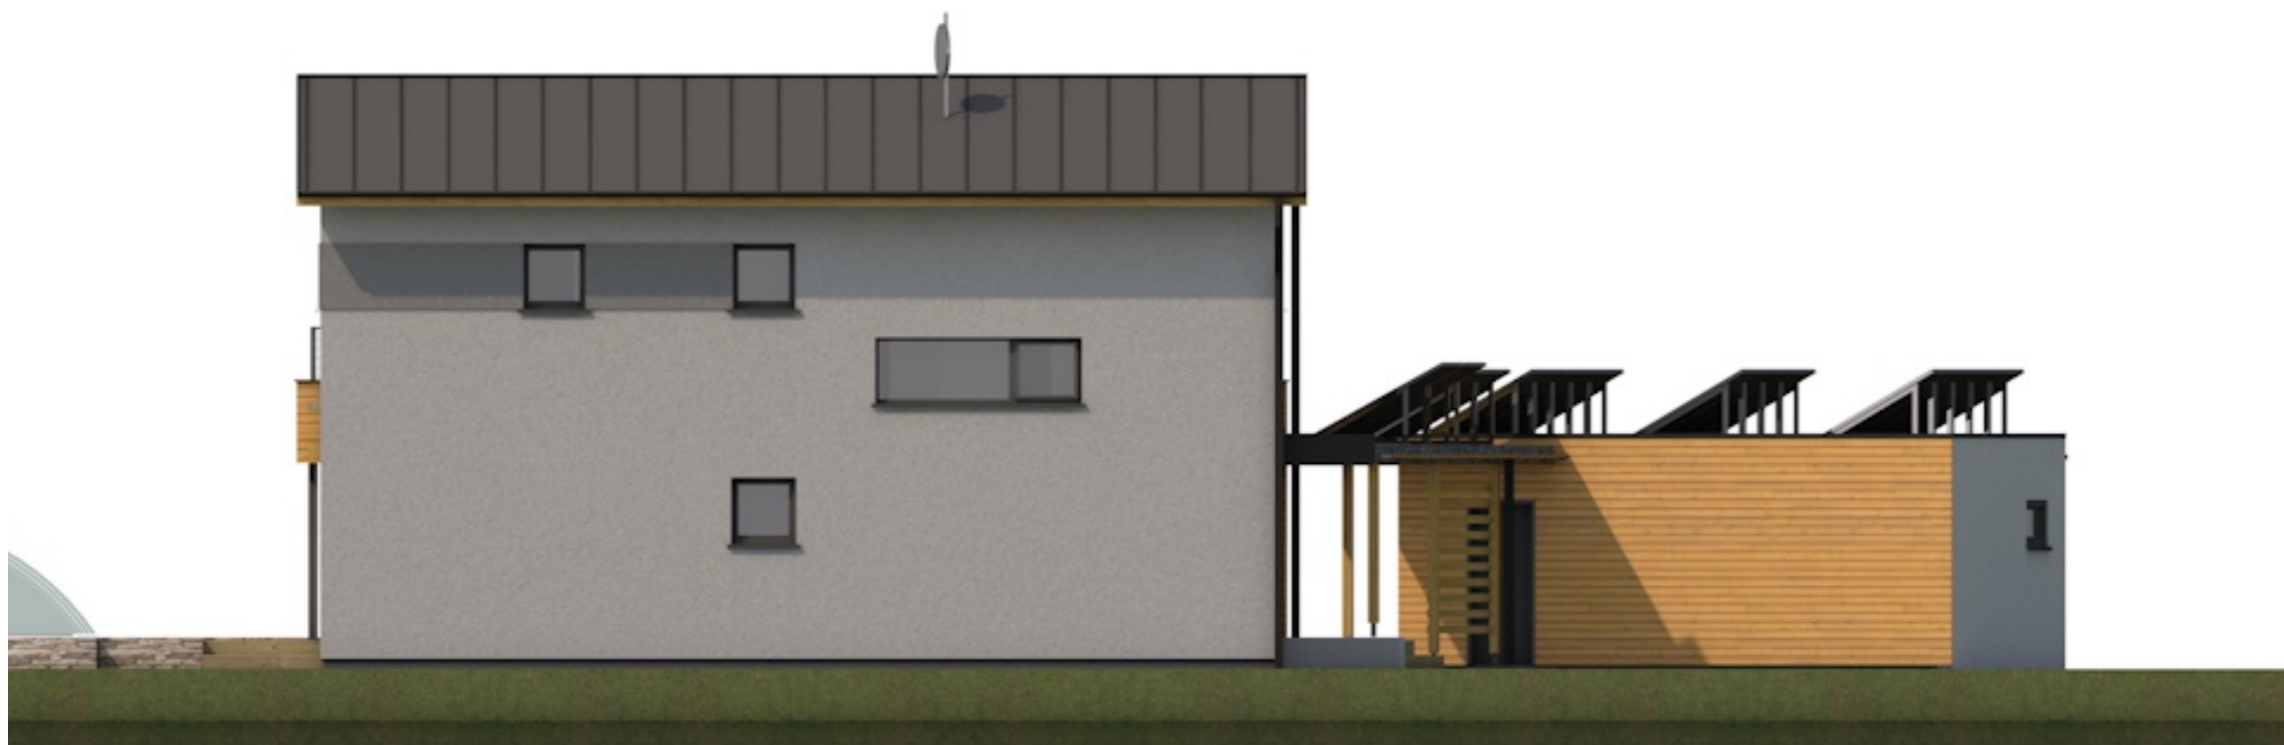

POHLED JIŽNÍ



POHLED VÝCHODNÍ