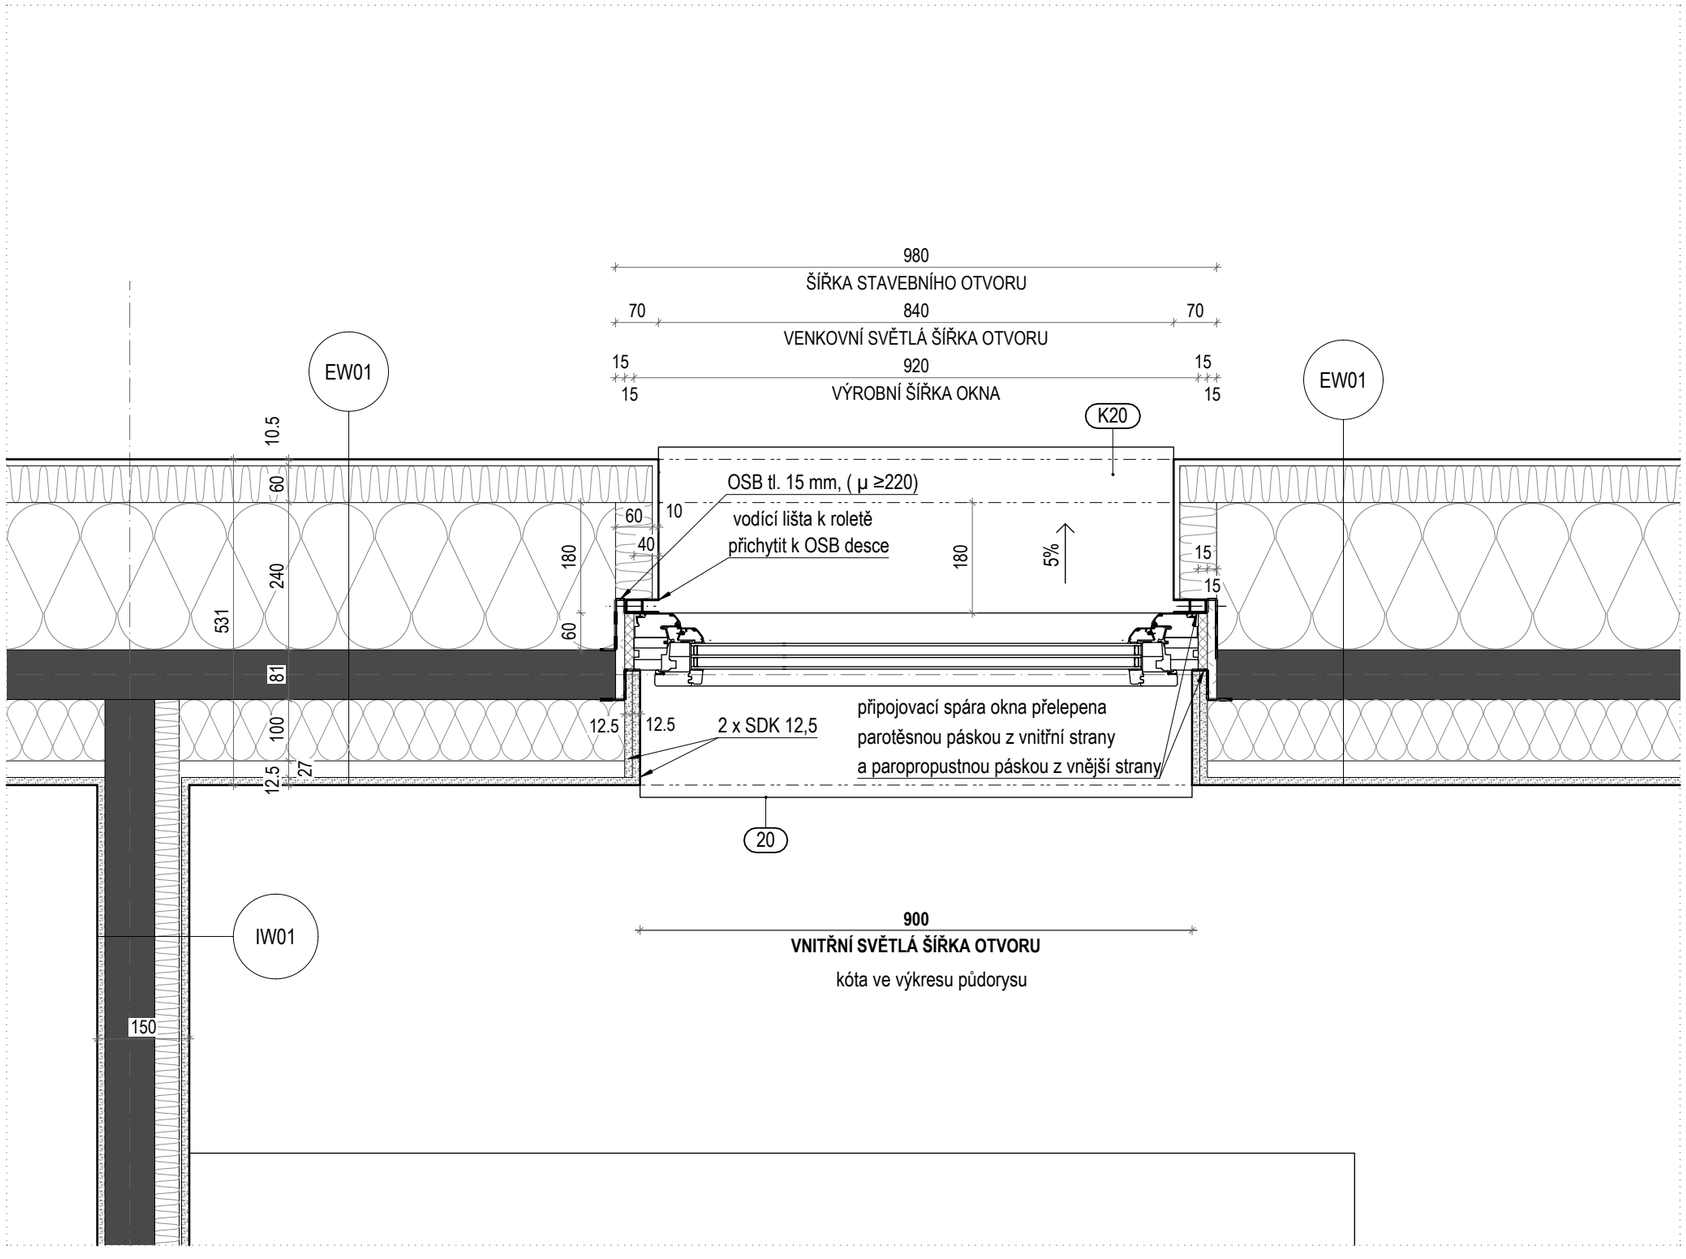
980
ŠÍŘKA STAVEBNÍHO OTVORU
70
840
70
VENKOVNÍ SVĚTLÁ ŠÍŘKA OTVORU
15
920
15
15
VÝROBNÍ ŠÍŘKA OKNA
15
EW01
EW01
K20
10.5
60
531
240
81
100
12.5
27
OSB tl. 15 mm, (μ ≥220)
vodící lišta k roletě
přichytit k OSB desce
10
60
40
180
60
180
5%
15
15
12.5
12.5
2 x SDK 12,5
připojovací spára okna přelepena
parotěsnou páskou z vnitřní strany
a paropropustnou páskou z vnější strany
20
IW01
150
900
VNITŘNÍ SVĚTLÁ ŠÍŘKA OTVORU
kóta ve výkresu půdorysu