


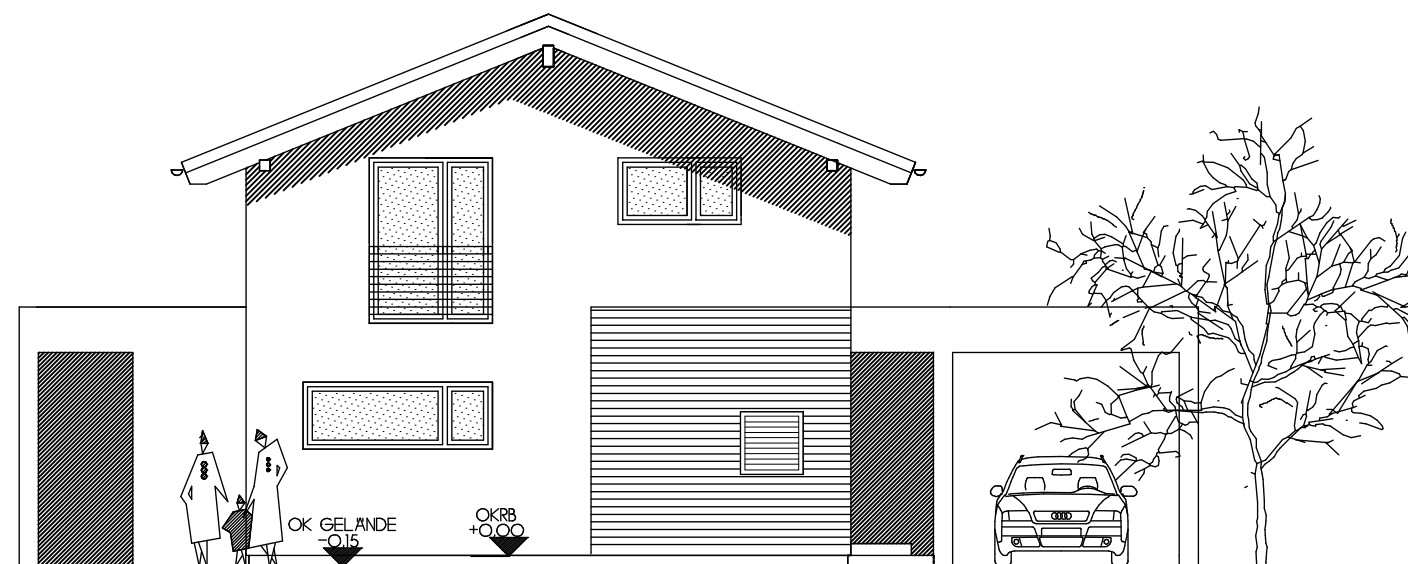

WESTANSICHT



OSTANSICHT

BAUVORLAGE



Die Vielfalt des Bauens.

Bauvorhaben

Neubau eines Muster-
hauses mit Carport

Bauort

Auftragsnummer

Mannheimer Eigenheim-Ausstellungsgesellschaft mbH

Xaver-Fuhr-Str. 101, 68163 Mannheim

Gemarkung

Flur-Nr.

Parzelle 18

Bauherr

Firma Haas Fertigbau GmbH

Industriestraße 8
84326 Falkenberg

08272/18-0

Planung

HAAS FERTIGBAU GmbH
i.A. Architektin Dipl.-Ing.TU
Ingrid Gottschalk
Senator-Gerauer-Str.25
D-85586 Poing-Grub
Telefon: 089/5022338

Plan 5 von 6

Westansicht, Ostansicht M 1:100

Gezeichnet:	Datum: 12.12.2012	Name: Gottschalk
Geändert:	Datum:	Name: