
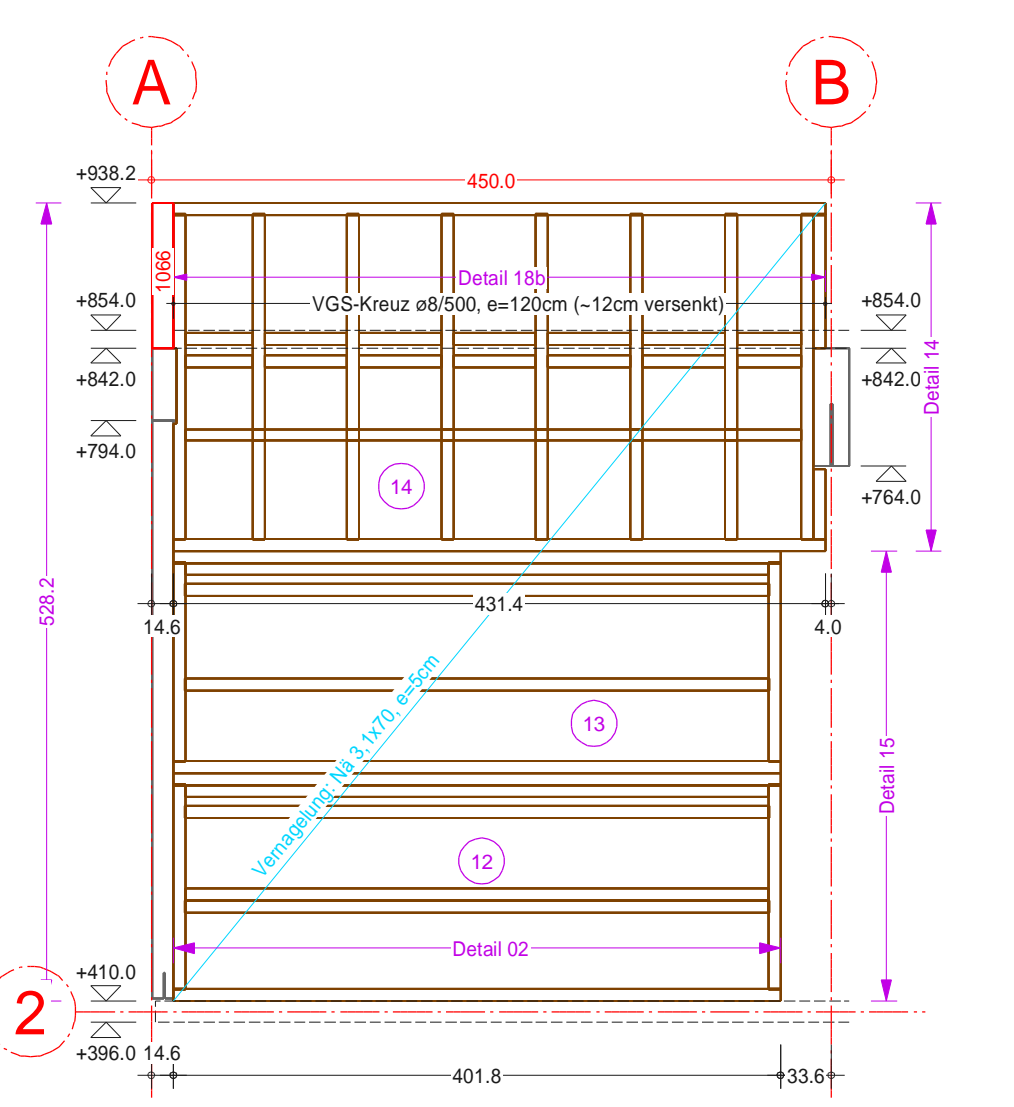
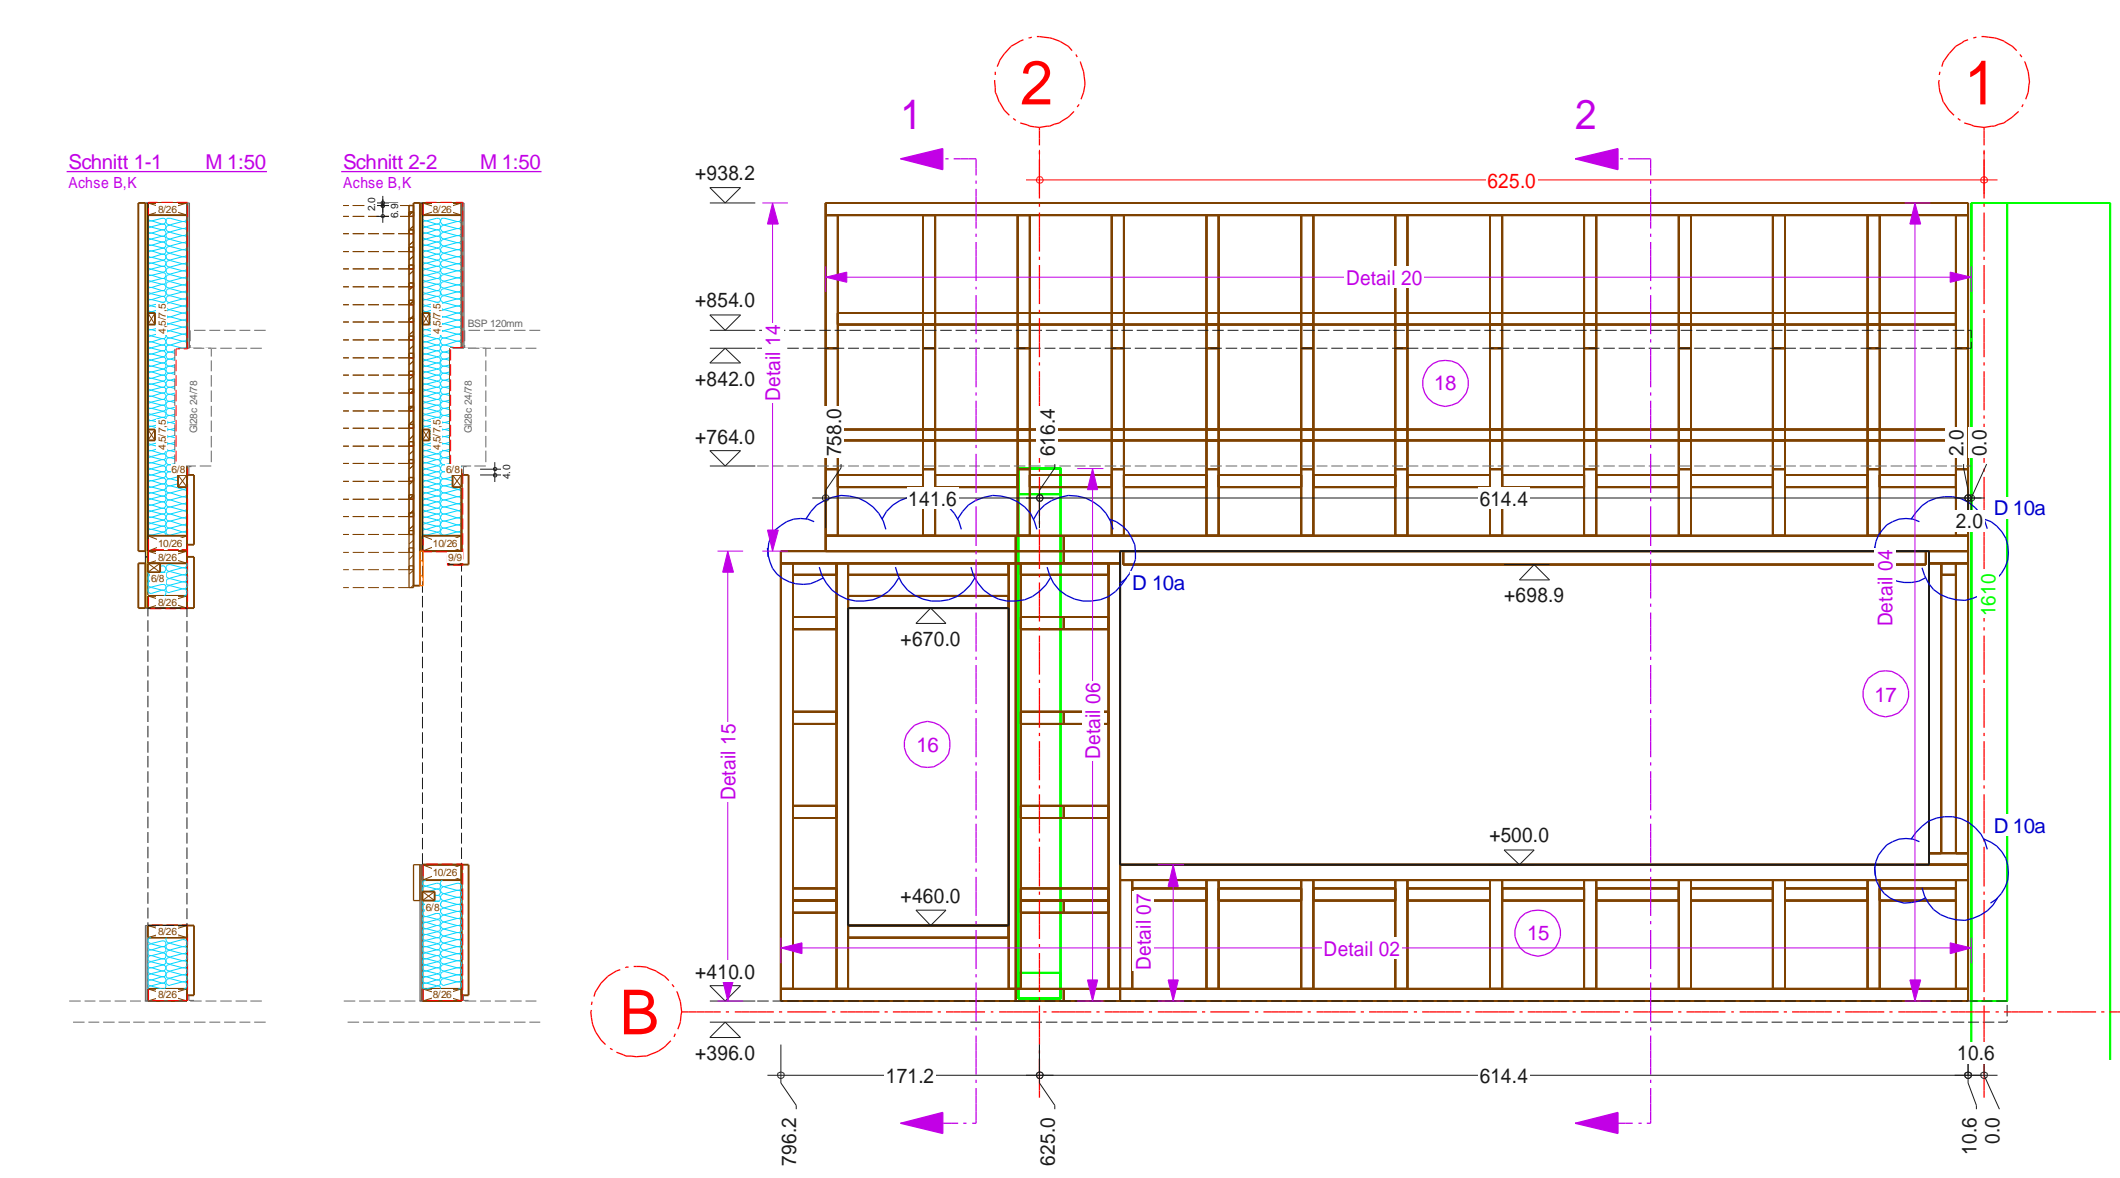






Ansicht Wand Achse A M 1:50

Ansicht Wand Achse B M 1:50

Ansicht Wand Achse 2/A-B M 1:50

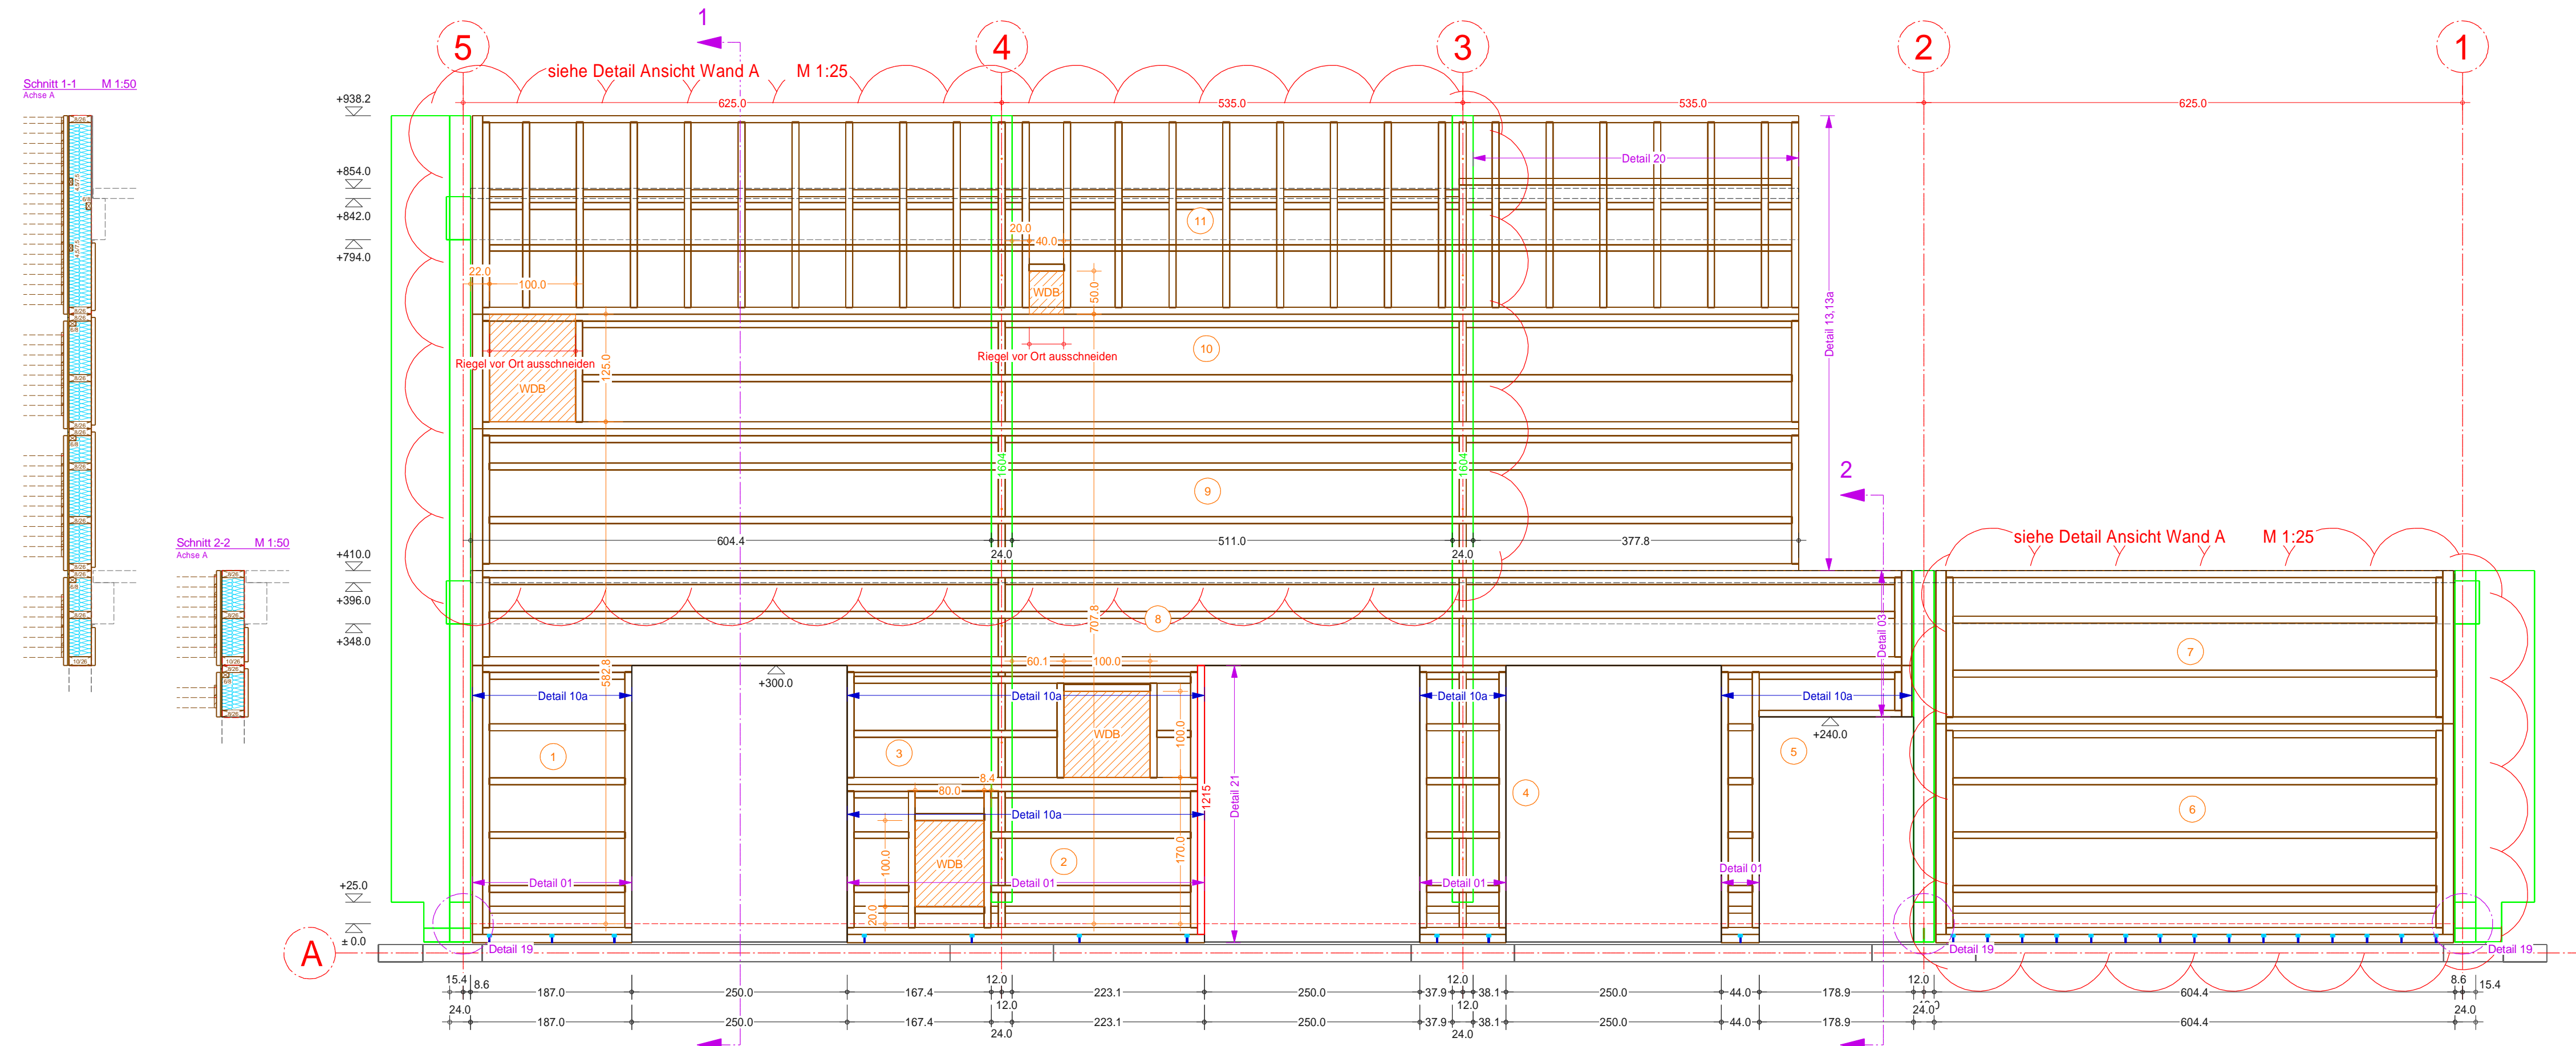

Ansicht Wand Achse 1 M 1:50

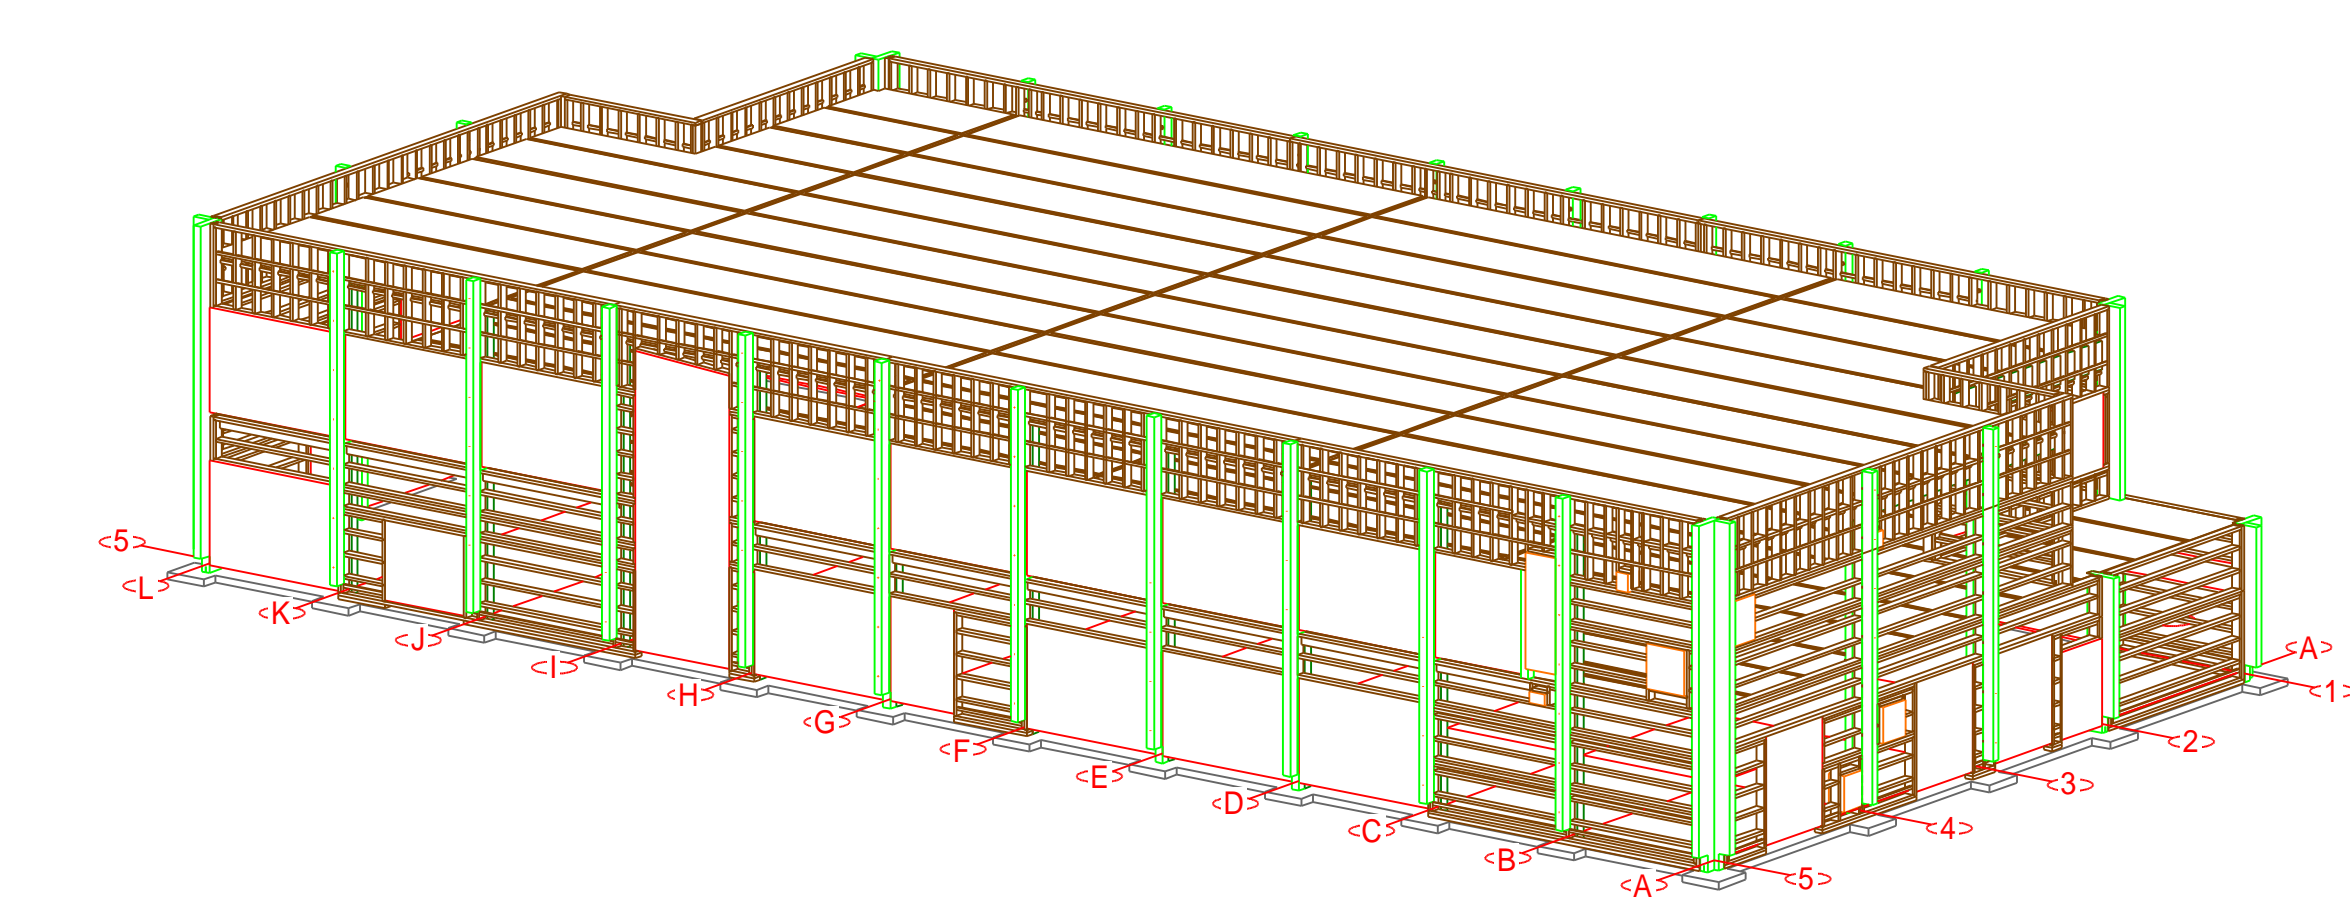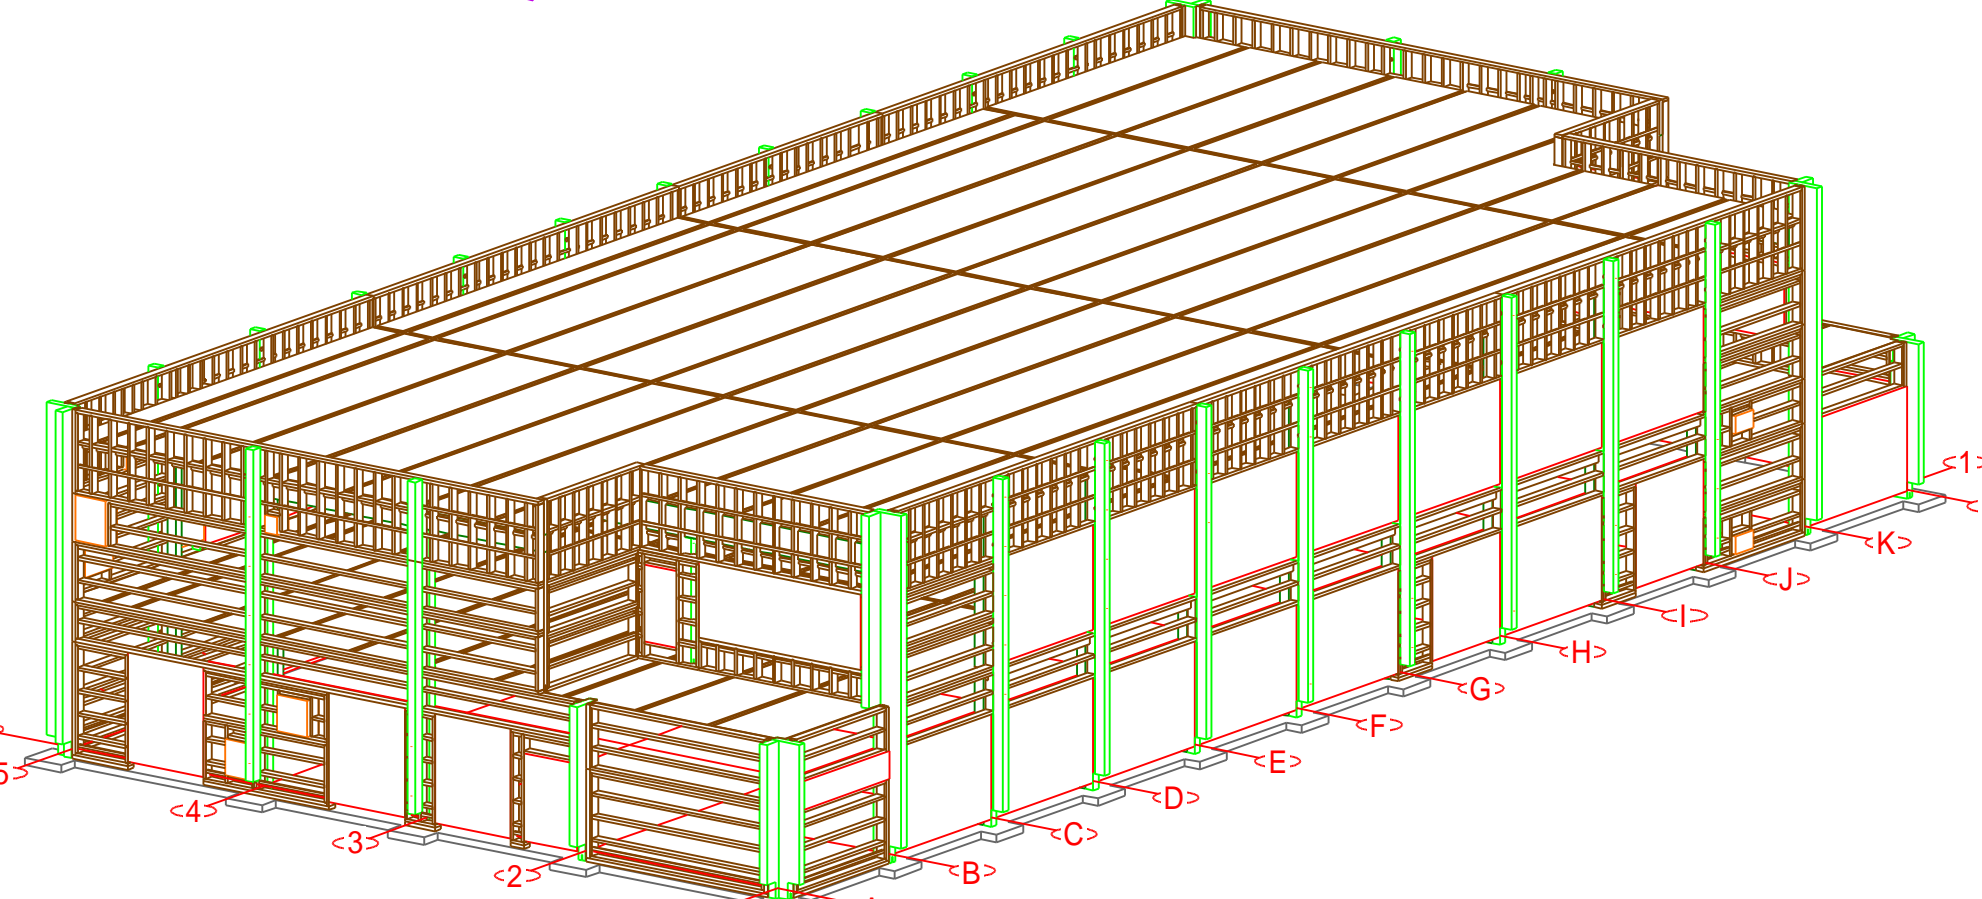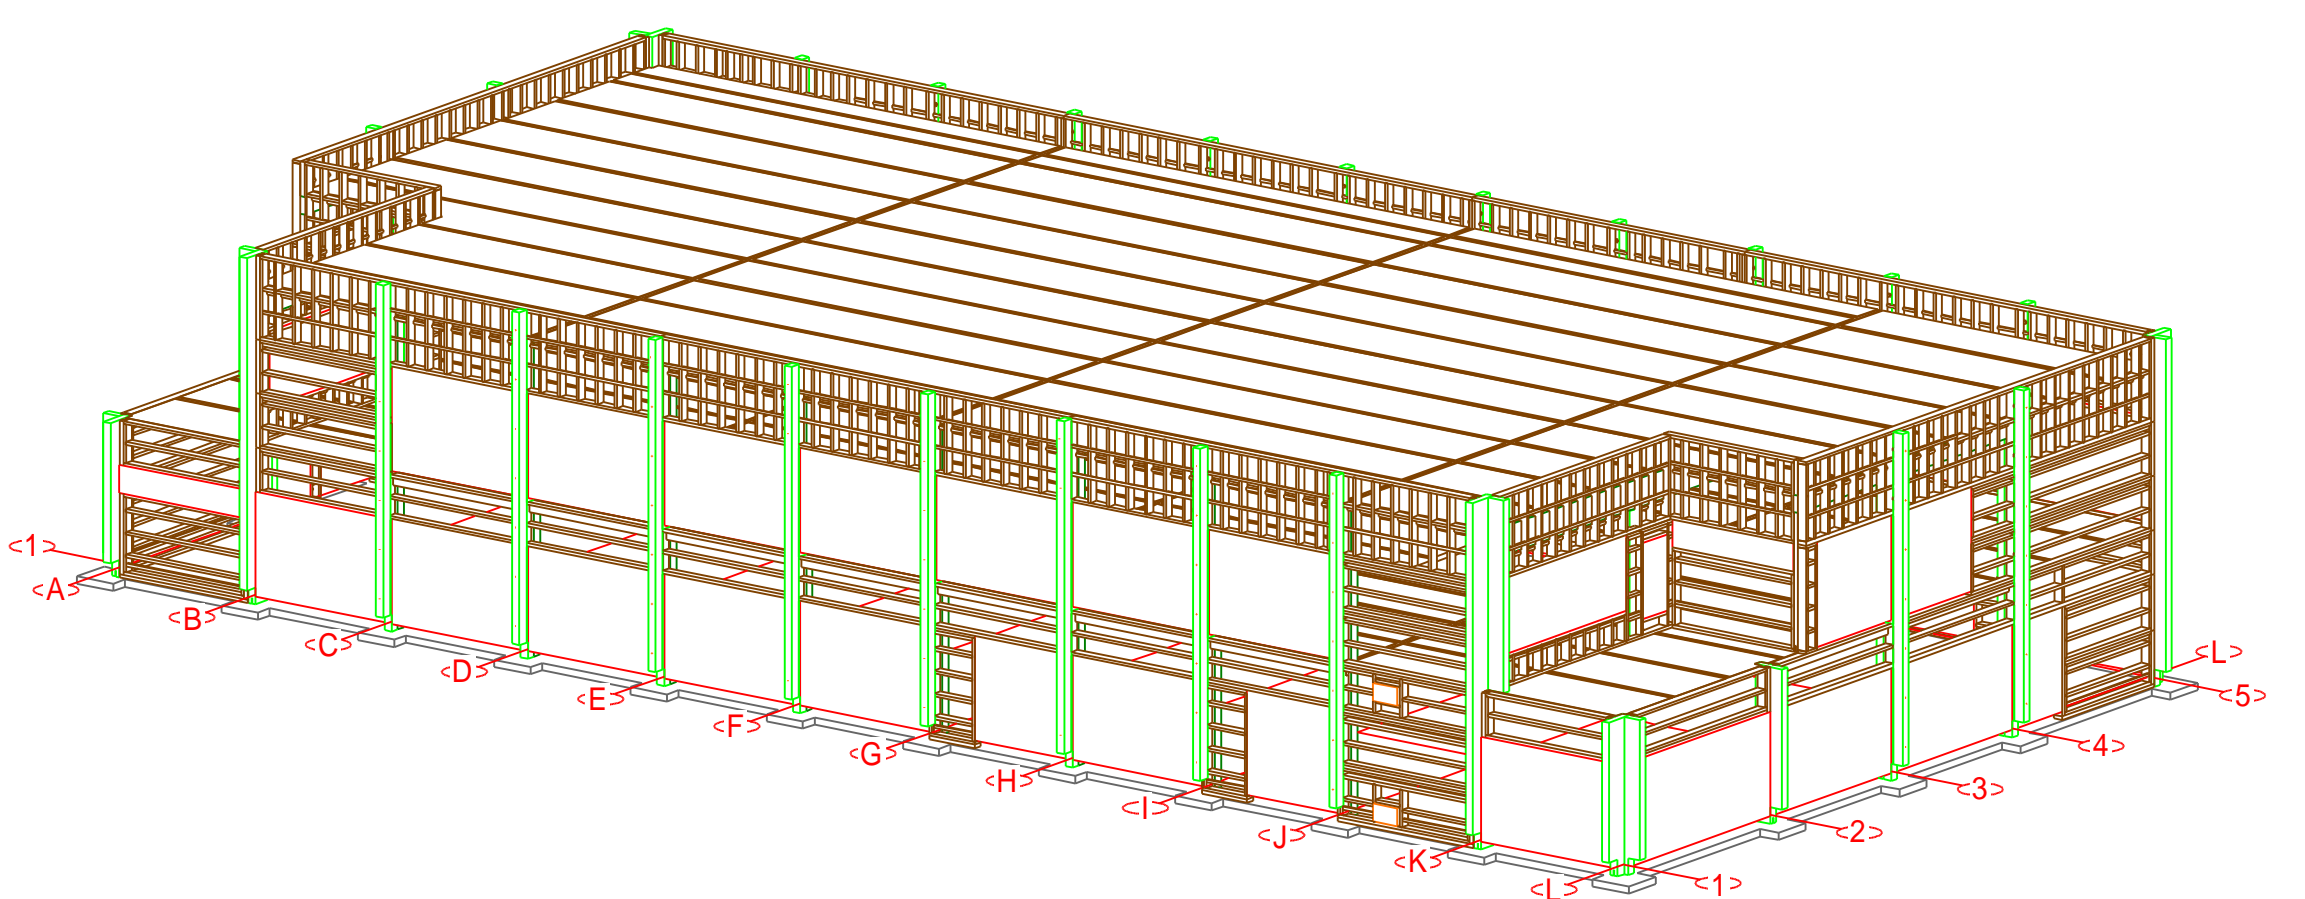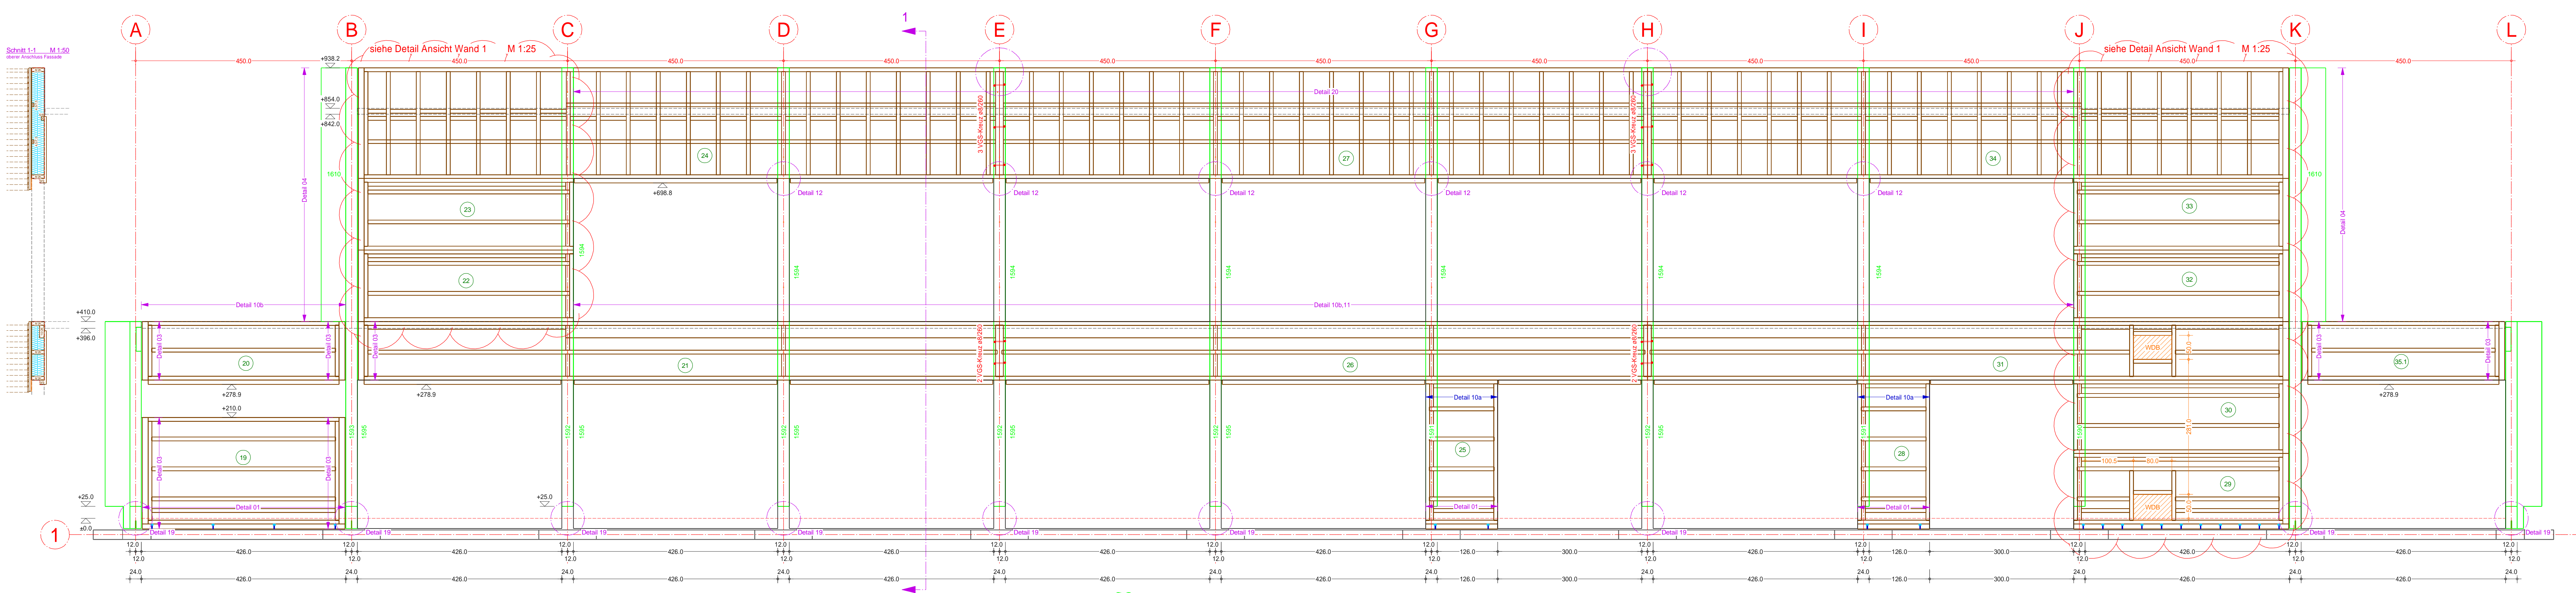

ÄNDERUNG			
A	-	-	-
B	-	-	-
C	-	-	-
D	-	-	-

Graf-Holztechnik GmbH			
Industriestrasse 7 A-3360 Horn		Internet: www.graf-holztechnik.at E-Mail: office@graf-holztechnik.at	
Plantyp	AUSFÜHRUNGSPLAN	M 1:200,1:50	
Planinhalt	Montageplan Wände A,B,1,2		
Bauvorhaben	Bürogebäude TU Jihlava		Kst: 50/3302
Bauherr	Syner Morava a.s.		
Gez.	gpg	Bezb.	SWD
Gepr.		Datum	19.11.2012
Plannummer	50/688/38		gepr. v. 21.11.2012