

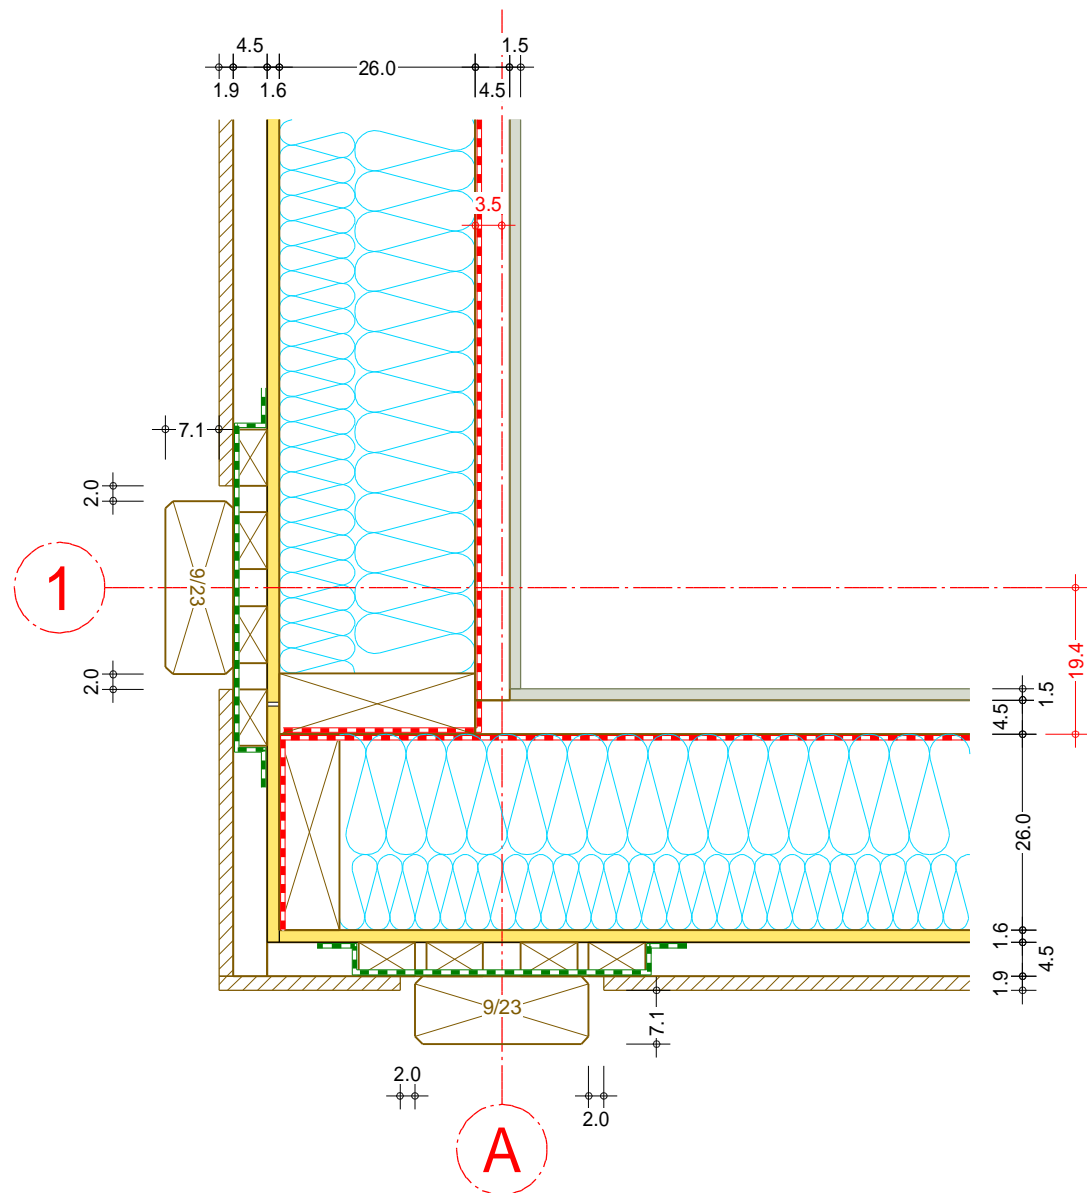


Detail Osa 1/5 M 1:10

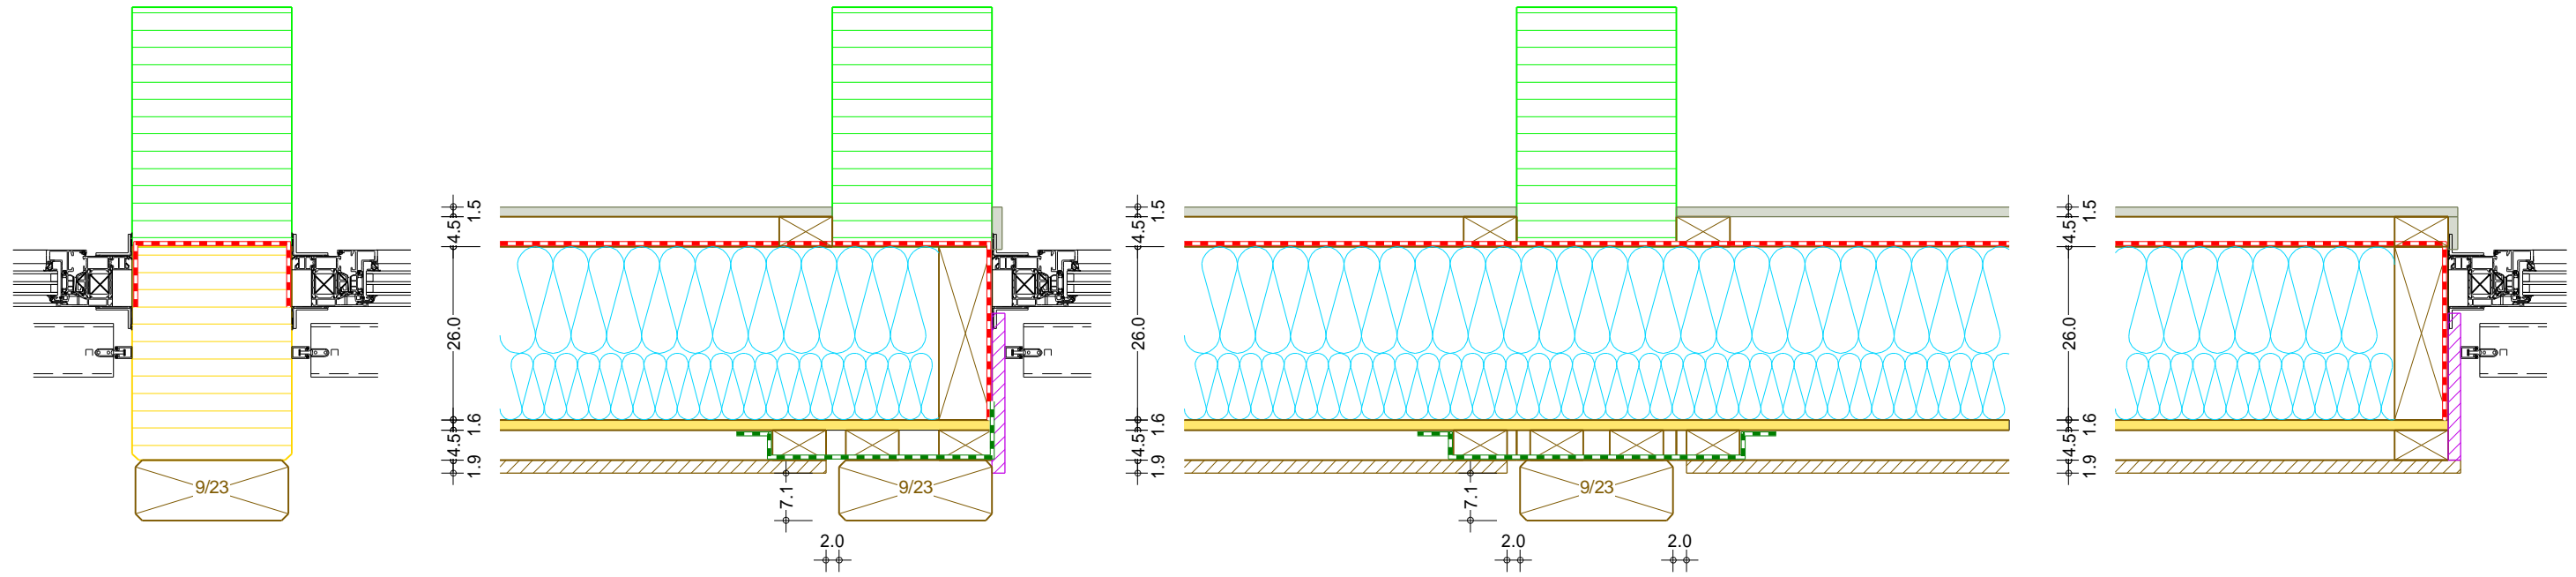

Detail Osa A/L M 1:10

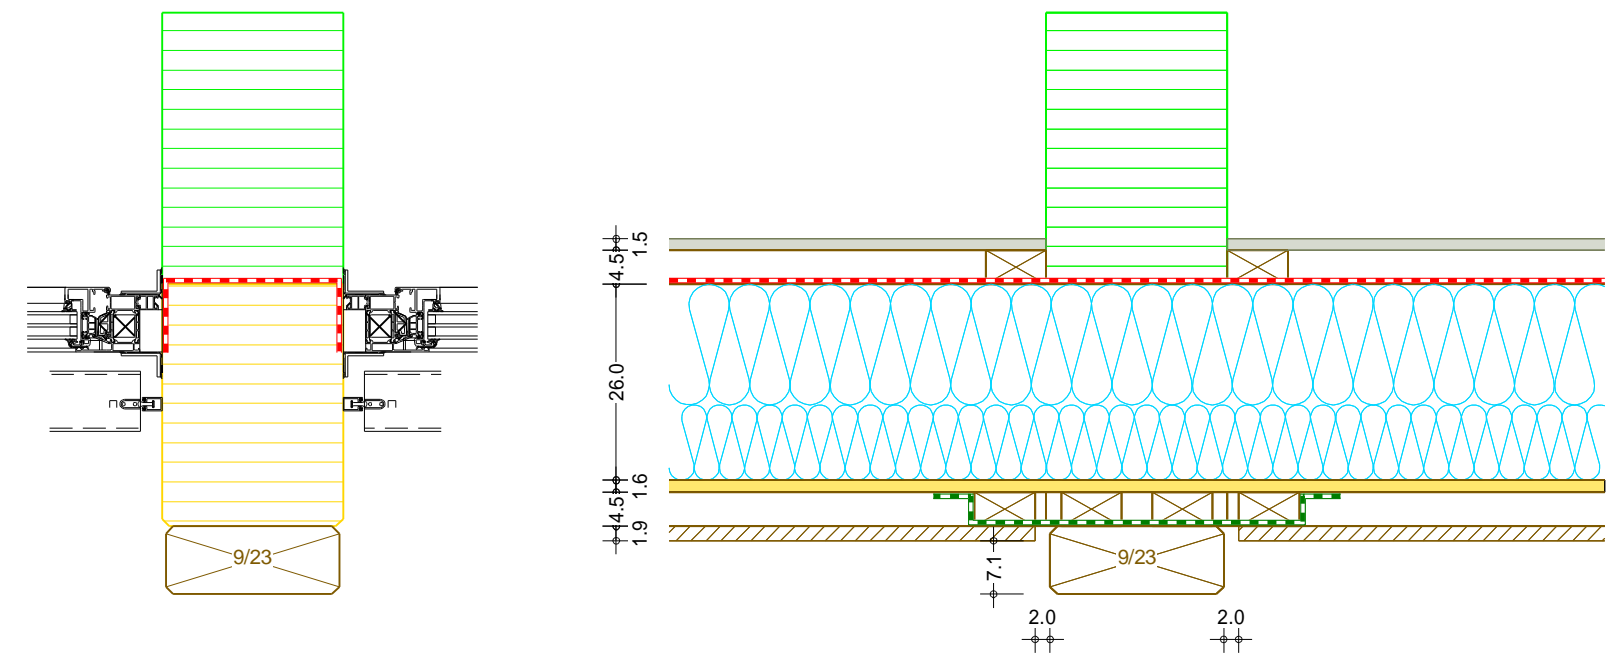

Graf-Holztechnik GmbH

Industriestraße 1 Tel: 02982/4121-0 Internet: www.graf-holztechnik.at
 A-3580 Horn Fax: 02982/4121-6060 E-mail: office@graf-holztechnik.at



Vykes	Technicke Reseni	M 1:10
Stavba	Energoklaster Jihlava	Kst: 50/3302
Gez. ops	Bearb. swo	Gepr.
Datum	14.09.2012	Plannummer -