POHLED VÝCHODNÍ (M 1:100)

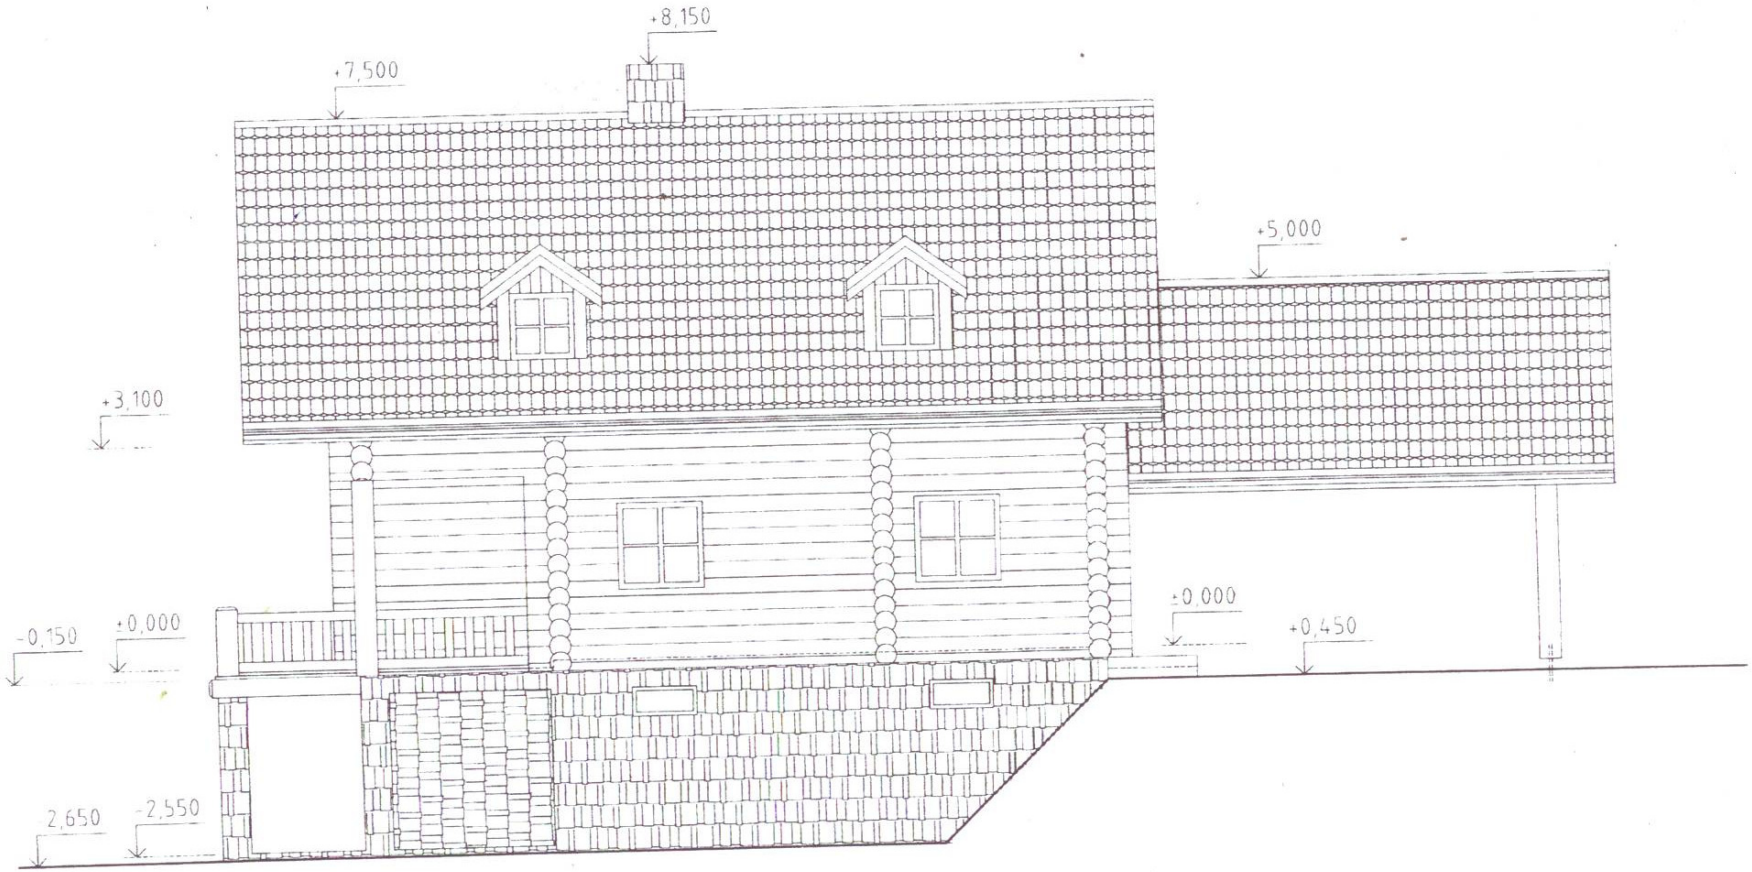

SRUBOVÝ RODINNÝ DŮM

K. Ú.: MALENOVICE, P.Č. 110/22
STAVEBNÍK: MANŽ. KAMILA A ROMAN KŘÍŽOVI
PODEVSÍ 410/8, 705 28 OSTRAVA - HOŠŤÁLKOVICE
VYPRACOVALA: PAVLA BURÁ
06/2007