



# PUDORYS PODKROVI

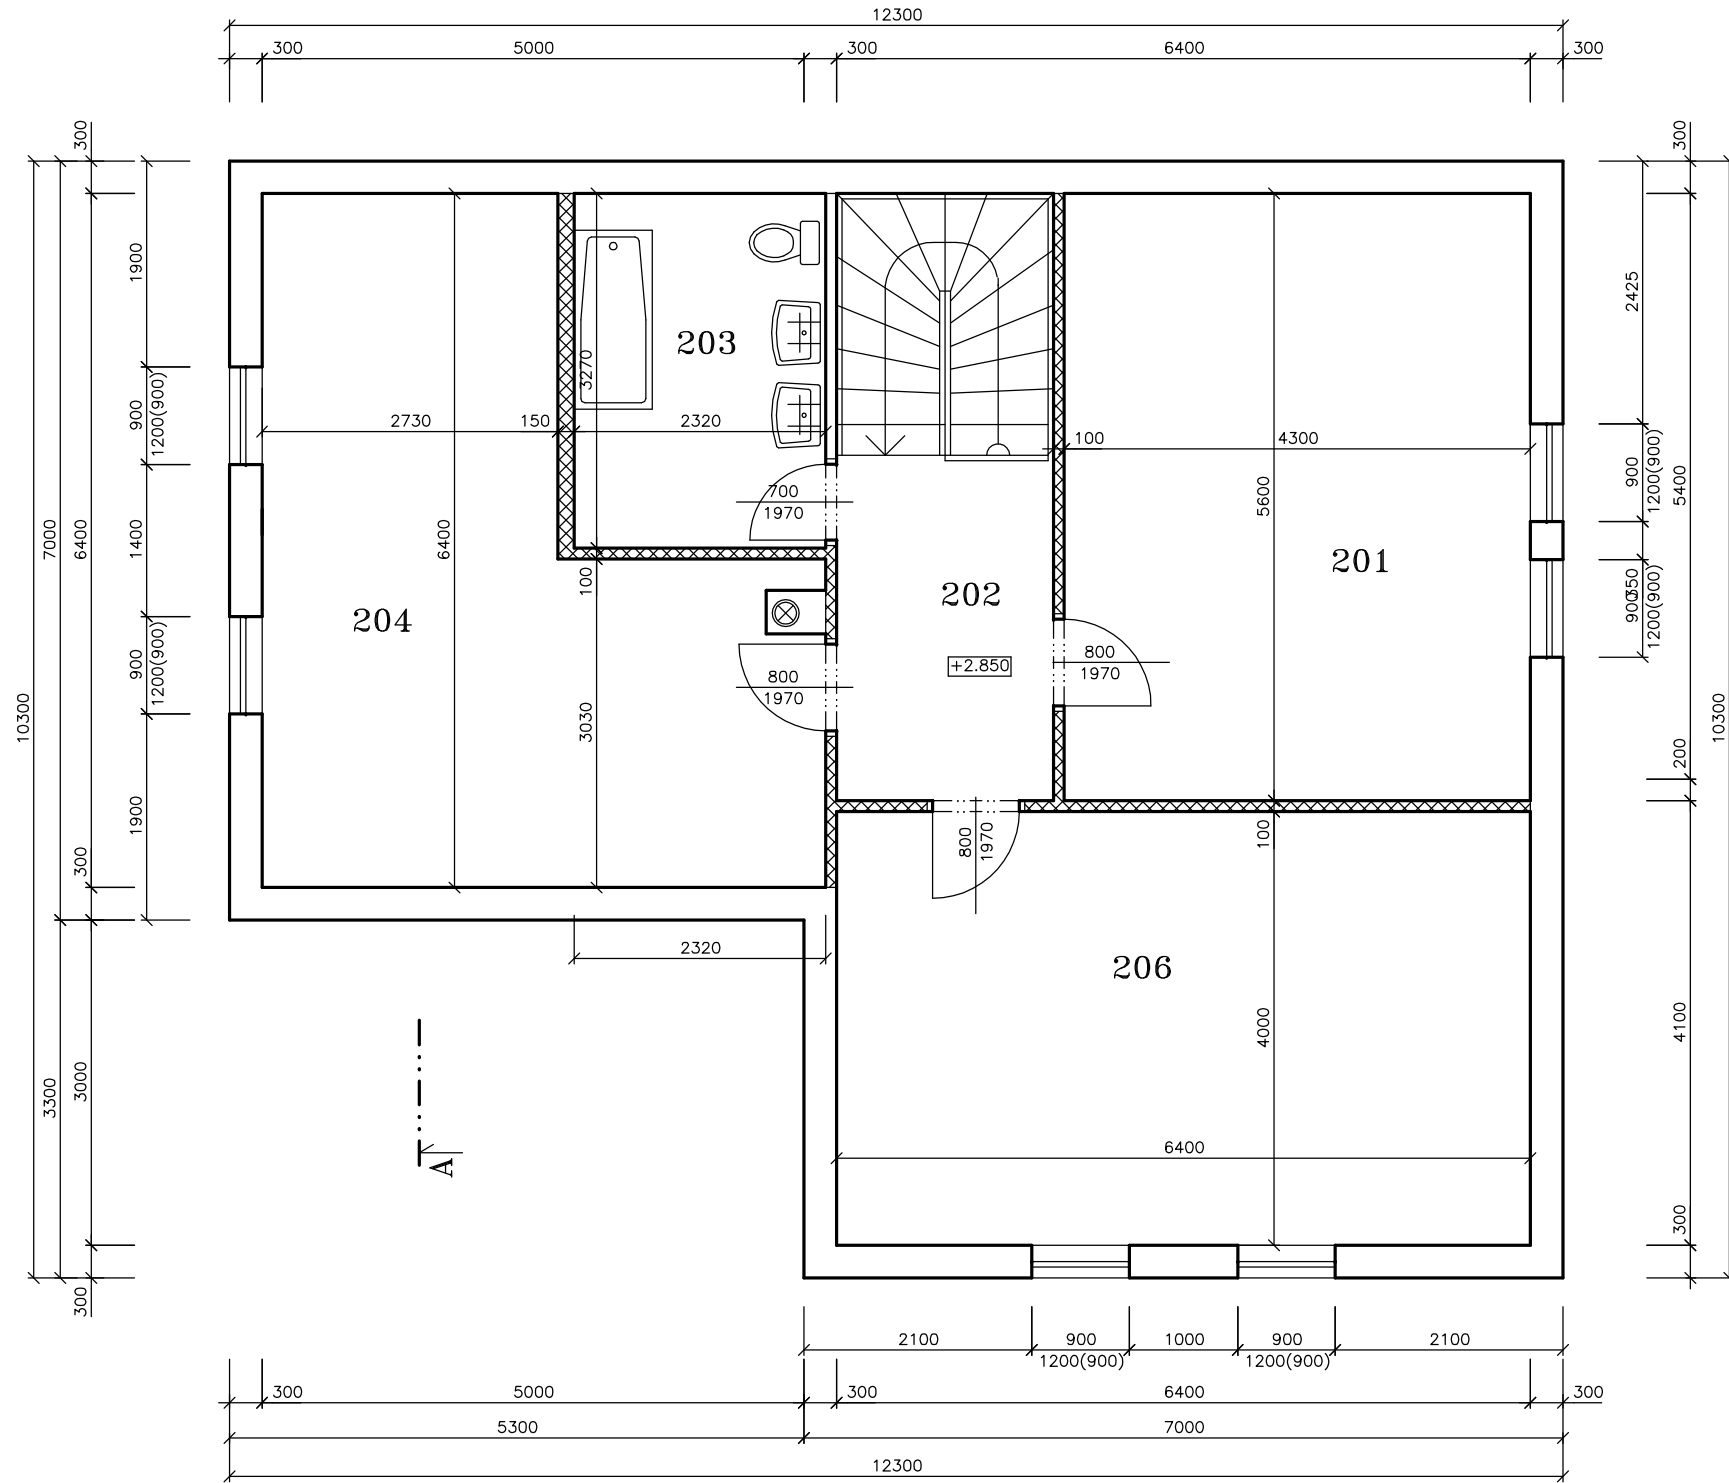

## LEGENDA MISTNOSTI:


C.M.	UCEL MISTNOSTI	PLOCHA m <sup>2</sup>	PODLAHA	POVRCH.UPRAVA
201	LOZNICE	24.08	PALUBKY	VYMALBA
202	CHODBA	7.88	PALUBKY	VYMALBA
203	KOUPELNA	7.58	KERAM.DLAZBA	VYMALBA KERAMICKY OBKLAD
204	LOZNICE	24.74	PALUBKY	VYMALBA
206	LOZNICE	25.60	PALUBKY	VYMALBA

## LEGENDA MATERIALU:

 DREVENA SENDVICOVA KONSTRUKCE  
SKELET 60/150 po 600 mm  
dve krajni a dve prostradni pole zavetrovana 60/150

SKLADBA SENDVICE:  
2xNEHRANENA HOBLOVANA PRKNA 50mm  
DEKFOL N 110  
KNAUF CLASSIC 040 150mm  
DEKTEN 95  
EKOPANEL 100mm

 EKOPANEL

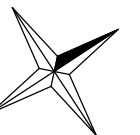

1:100=102,990

OKRES: OLOMOUC KU: HLUBOCKY	STAVEBNIK: Mgr. Vitezslav Prukner Ph.D., Domasov u Strnberka 103, 785 01, Daniela Bubenikova, Drozdin 205E, 772 00	ING. M. BLATECKY POD LESEM 225 747 41 Branka u Opavy
VYPRACOVAL: ING. M. BLATECKY	<b>Roubeny RD</b> parc. c. 1271/41 HLUBOCKY	UCEL: DSP
ZOD.PROJETANT: ING. M. BLATECKY		DATUM: 10/2011
1.1.2.Architektonicke a stavebne technicke reseni	PUDORYS PODKROVI	FORMAT:4A4 MERITKO CIS.VYKR.
		1:50 103