


PUDORYS 1NP

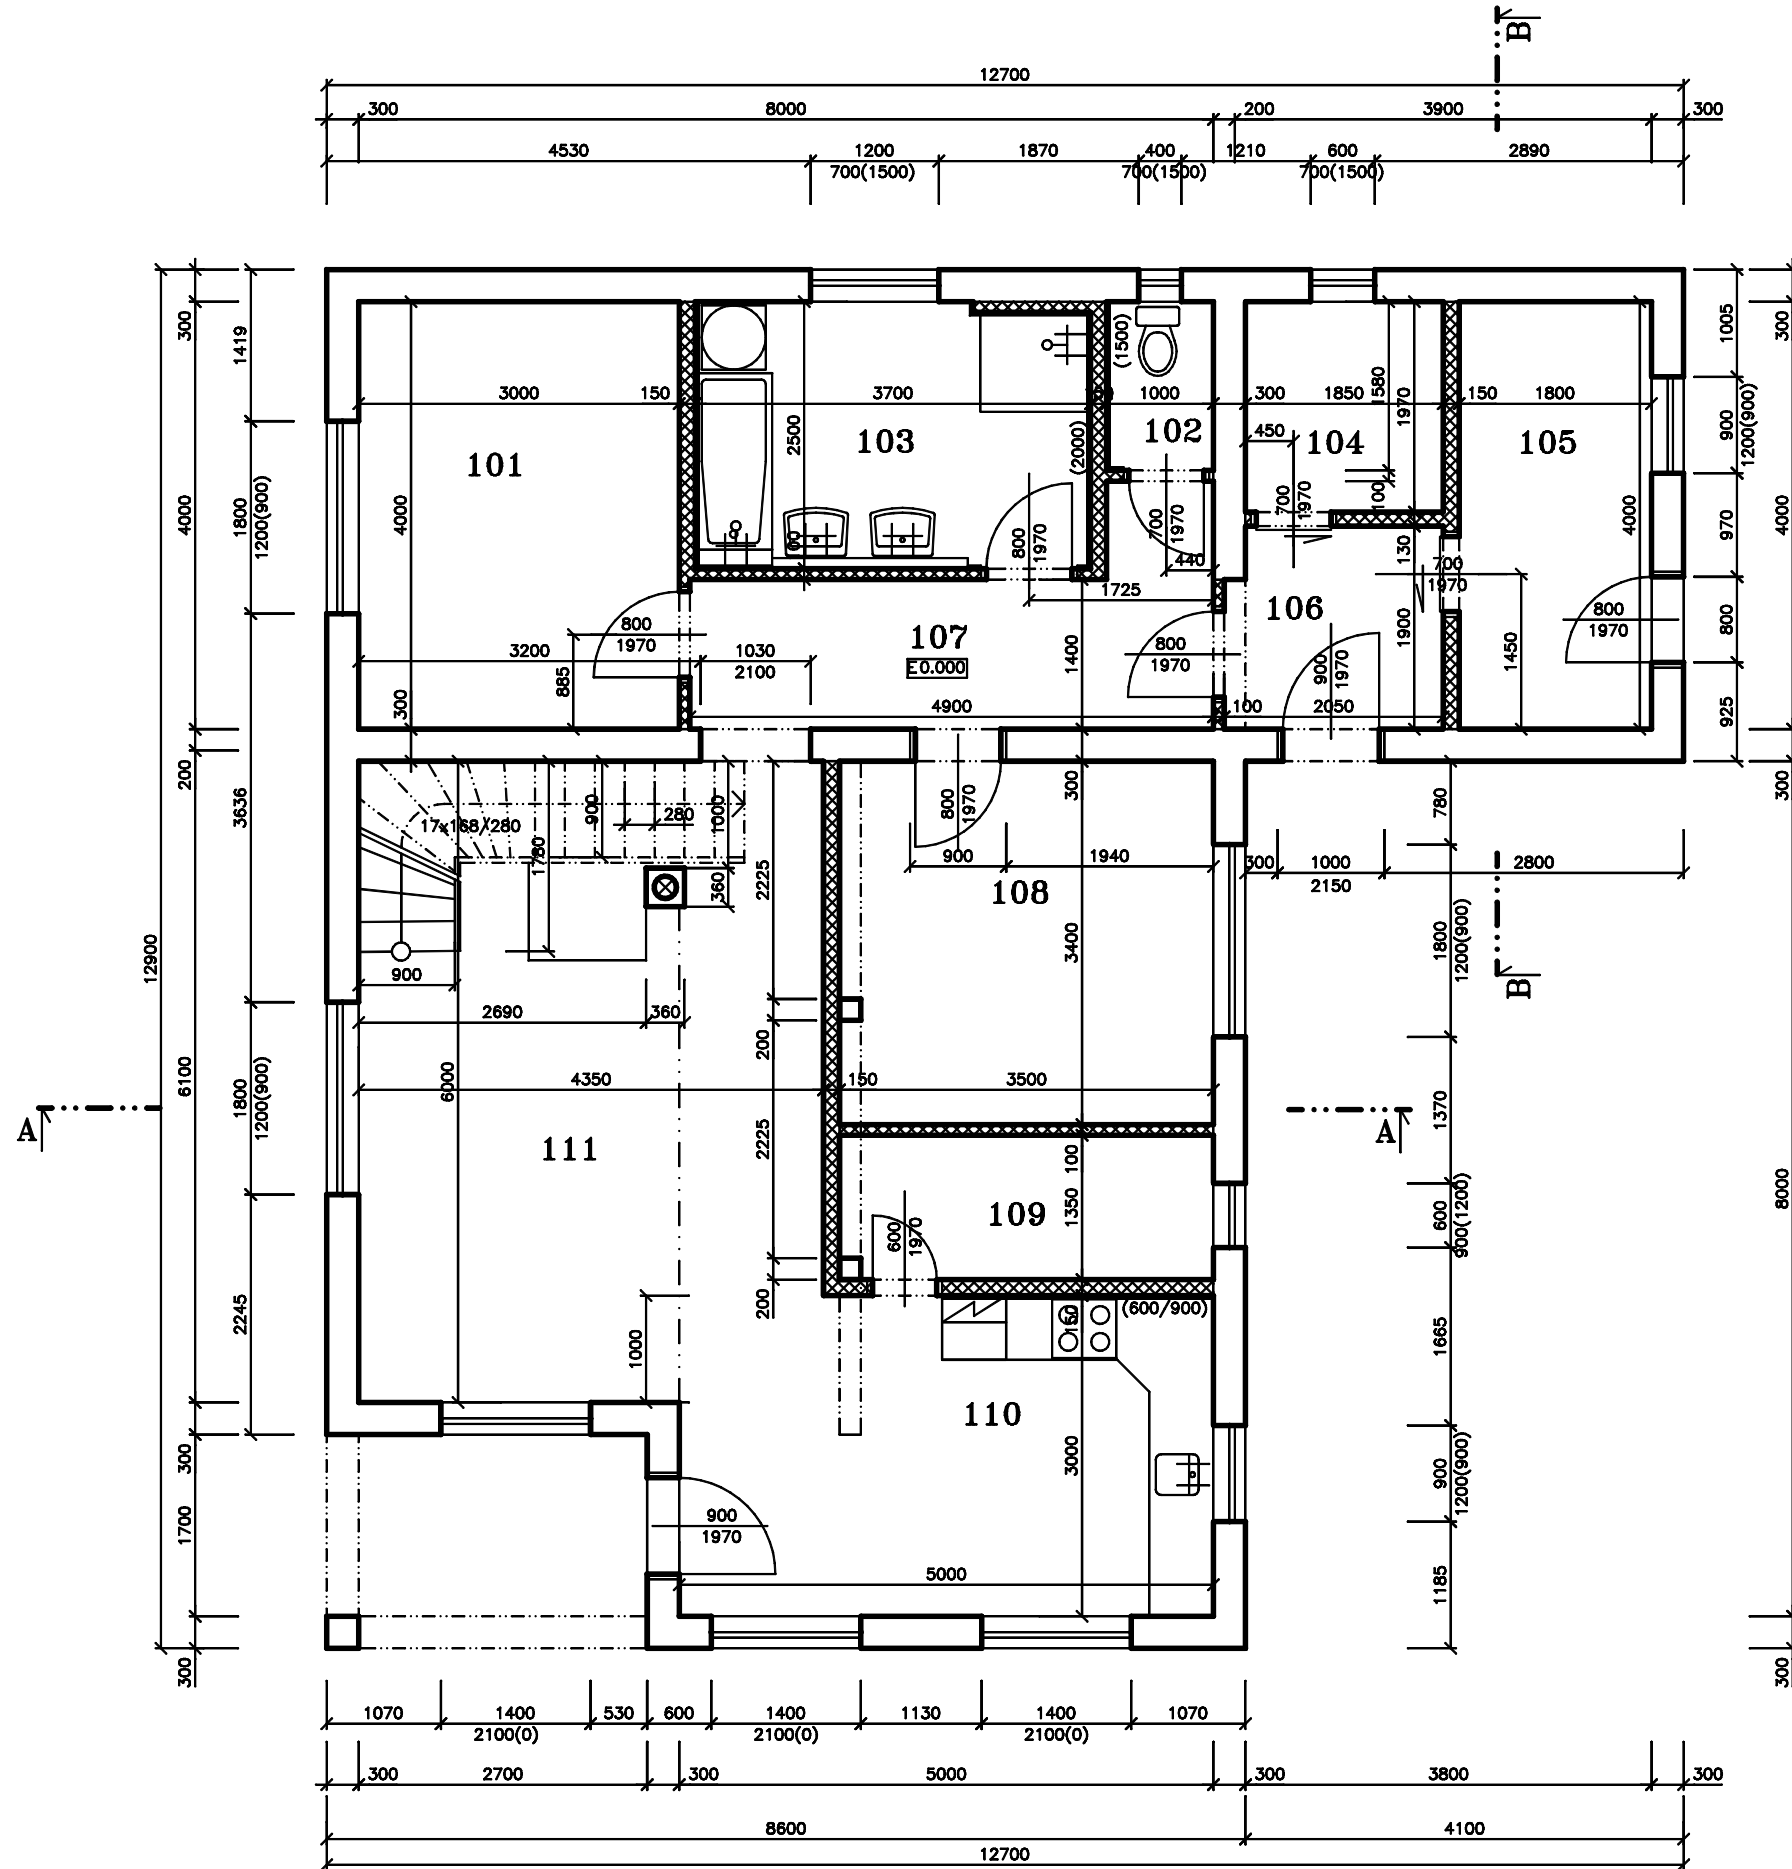

LEGENDA MISTNOSTI:

C.M.	UCEL MISTNOSTI	PLOCHA m ²	PODLAHA	POVRCH.UPRAVA
101	LOZNICE	12.00	KERAMICKA DLAZBA	KERAMICKY SOKL VYMALBA
102	WC	1.58	KERAMICKA DLAZBA	KERAMICKY OBKLAD VYMALBA
103	KOUPELNA	9.02	KERAMICKA DLAZBA	KERAMICKY OBKLAD VYMALBA
104	SATNA	3.64	KERAMICKA DLAZBA	KERAMICKY SOKL VYMALBA
105	TM	7.20	KERAMICKA DLAZBA	KERAMICKY OBKLAD VYMALBA
106	PREDSIN	3.85	KERAMICKA DLAZBA	KERAMICKY SOKL VYMALBA
107	CHODBA	7.78	KERAMICKA DLAZBA	KERAMICKY SOKL VYMALBA
108	LOZNICE	11.86	KERAMICKA DLAZBA	KERAMICKY SOKL VYMALBA
109	KOMORA	4.69	KERAMICKA DLAZBA	KERAMICKY SOKL VYMALBA
110	KUCHYNE	14.33	KERAMICKA DLAZBA	KERAMICKY OBKLAD VYMALBA
111	OBVACI POKOJ	25.43	KERAMICKA DLAZBA	KERAMICKY SOKL VYMALBA

LEGENDA MATERIALU:

- DREVENA ROUBENA KONSTRUKCE 300mm
- POROTHERM 8, 14 Profi
- BETON C16/20
- EKOPANEL 2x60mm

KOMINOVY SYSTEM SCHIEDEL 200mm

- Celodrevene schodište, včetně zabradlí.
- Vzduchotechnika pro digestor

POZNAMKA: Povrch dřevěné roubené konstrukce je upraven hoblovaním a vybroušen, opsetreno nátěrem TIKKURILA, napuštěno KATRIT BAQ. Stropní trámy budou viditelné, strop bude tvořen hoblovaným nehraněným rezivem, povrchové upraven jako sрубová konstrukce. Vysoké koly otvoru pro dveře a okna v nosných roubených stěnách jsou orientační, konečné výšky je nutno provést dle technologie Sruby Pacak z důvodu sedání dřevěné konstrukce. Dřevěné sloupy budou osazeny na rektifikované ocelové patky, (dodávka technologie PACAK) opatřené antikorozním nátěrem.

OKRES: Frydek-Místek	STAVEBNÍK: Hana Sevcikova, Na Kutach 510	ING. MAREK BLATECKY	
KU: Kuncický u Basky	739 32 REPISTE	POD LESEM 225	
VYPRACOVAL: ING. M. BLATECKY	RD parc.c. 1244	UCEL: DSP	
ZOD.PROJETANT: ING. G. BLATECKY		DATUM: 07/2012	
1.1.2.Architektonické a stavební technické řešení	PUDORYS 1NP	FORMAT:4A4	
		MERITKO	CIS.VYKR.
		1:50	102