


## ŘEZ C-C

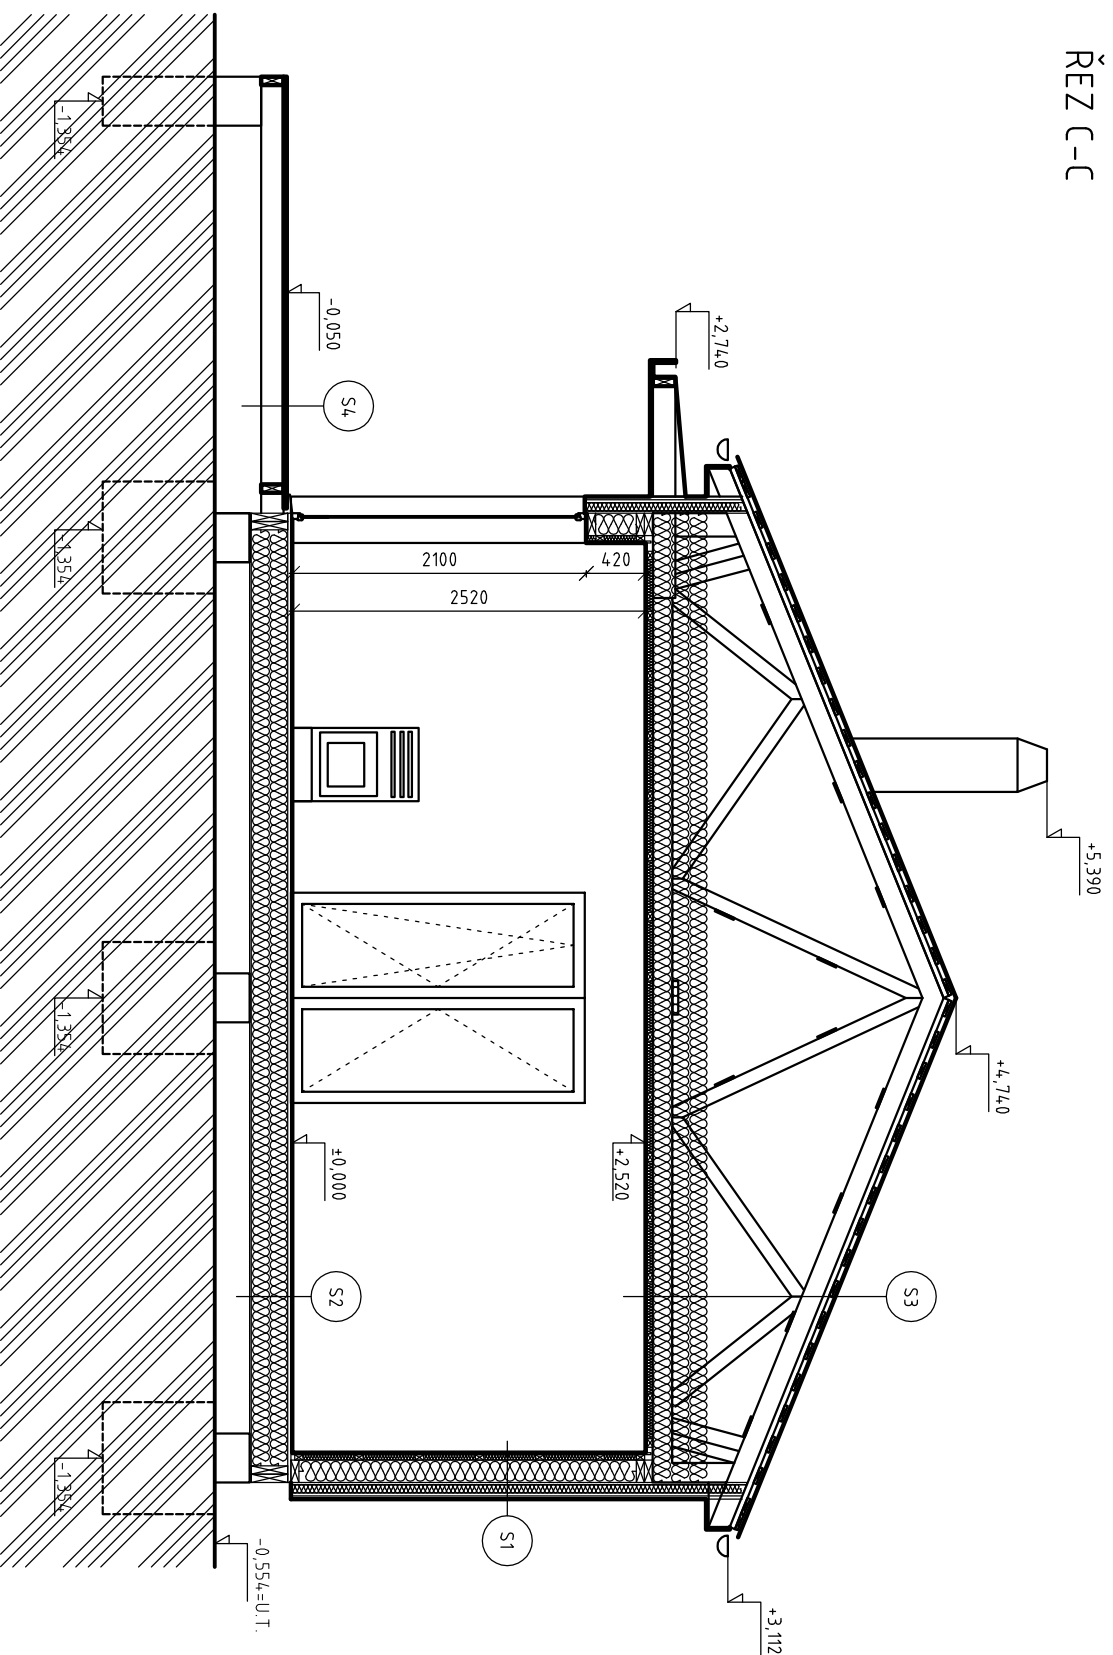

### Skladba obvodové stěny

- exter. Palubky MD tl.21mm  
Lát 21x70mm  
Difuzní fólie Tyvek  
Izolace Knauf MPE tl.60mm / KVH 4.0x60mm  
OSB 3 tl.15mm  
Izolace Knauf MPE 2x tl.80mm / KVH 60x160mm  
Parozábrana DuPont  
Izolace Knauf Classic tl.40 mm /KVH 4.0x60mm  
inter. Sadržovací deska tl.12,5mm

S1

### Skladba podlahy

- inter. Plovoucí podlahovina  
Topné fólie Ecofilm  
Podložka pod plovoucí podlahovinu  
OSB 3 tl.22mm  
Izolace Knauf Classic tl.260mm / KVH 60x260mm  
exter. OSB 3 tl.12mm

S2

### Skladba střechy

- exter. Plechová krytina RUIJKKI Pural Matt  
Prkna SM 22x120mm  
Kontrolaře 60x40mm  
Difuzní fólie Tyvek Supro  
Izolace Knauf Classic tl.360mm/ kce vazníků  
Parozábrana DuPont  
KVH 60x40mm  
inter. Sádrokarton tl.15mm

S3

### Skladba terasy

- exter. Teraso MD 120x21mm  
KVH 60x160mm Impreg III

S4

KRESLIL	KONTOLOVAL	ZODP. PROJEKTANT	HLAVNÍ DESIGNER
Václav Bláha, DIS		Ing. Zdeněk Gottfried	
KRAJ : Jihočeský		OKRES : Strakonice	
INVESTOR : Tomáš Bursa a Lucie Bursová			
AKCE : RODINNÝ DŮM			
MÍSTO STAVBY : p.č.620 k.ú. Přední Zborovice			
OBSAH:			
<b>ŘEZ C-C</b>			
FORMÁT	A3		
MĚŘÍTKO	1:50		
DATUM	11.05.2012		
ÚČEL	STAV.POVOLENÍ		
ČÍS.ZAK.	Č.VÝKR.		
	PARÉ Č.		
	F.1.2.2.5		