


11290

4940

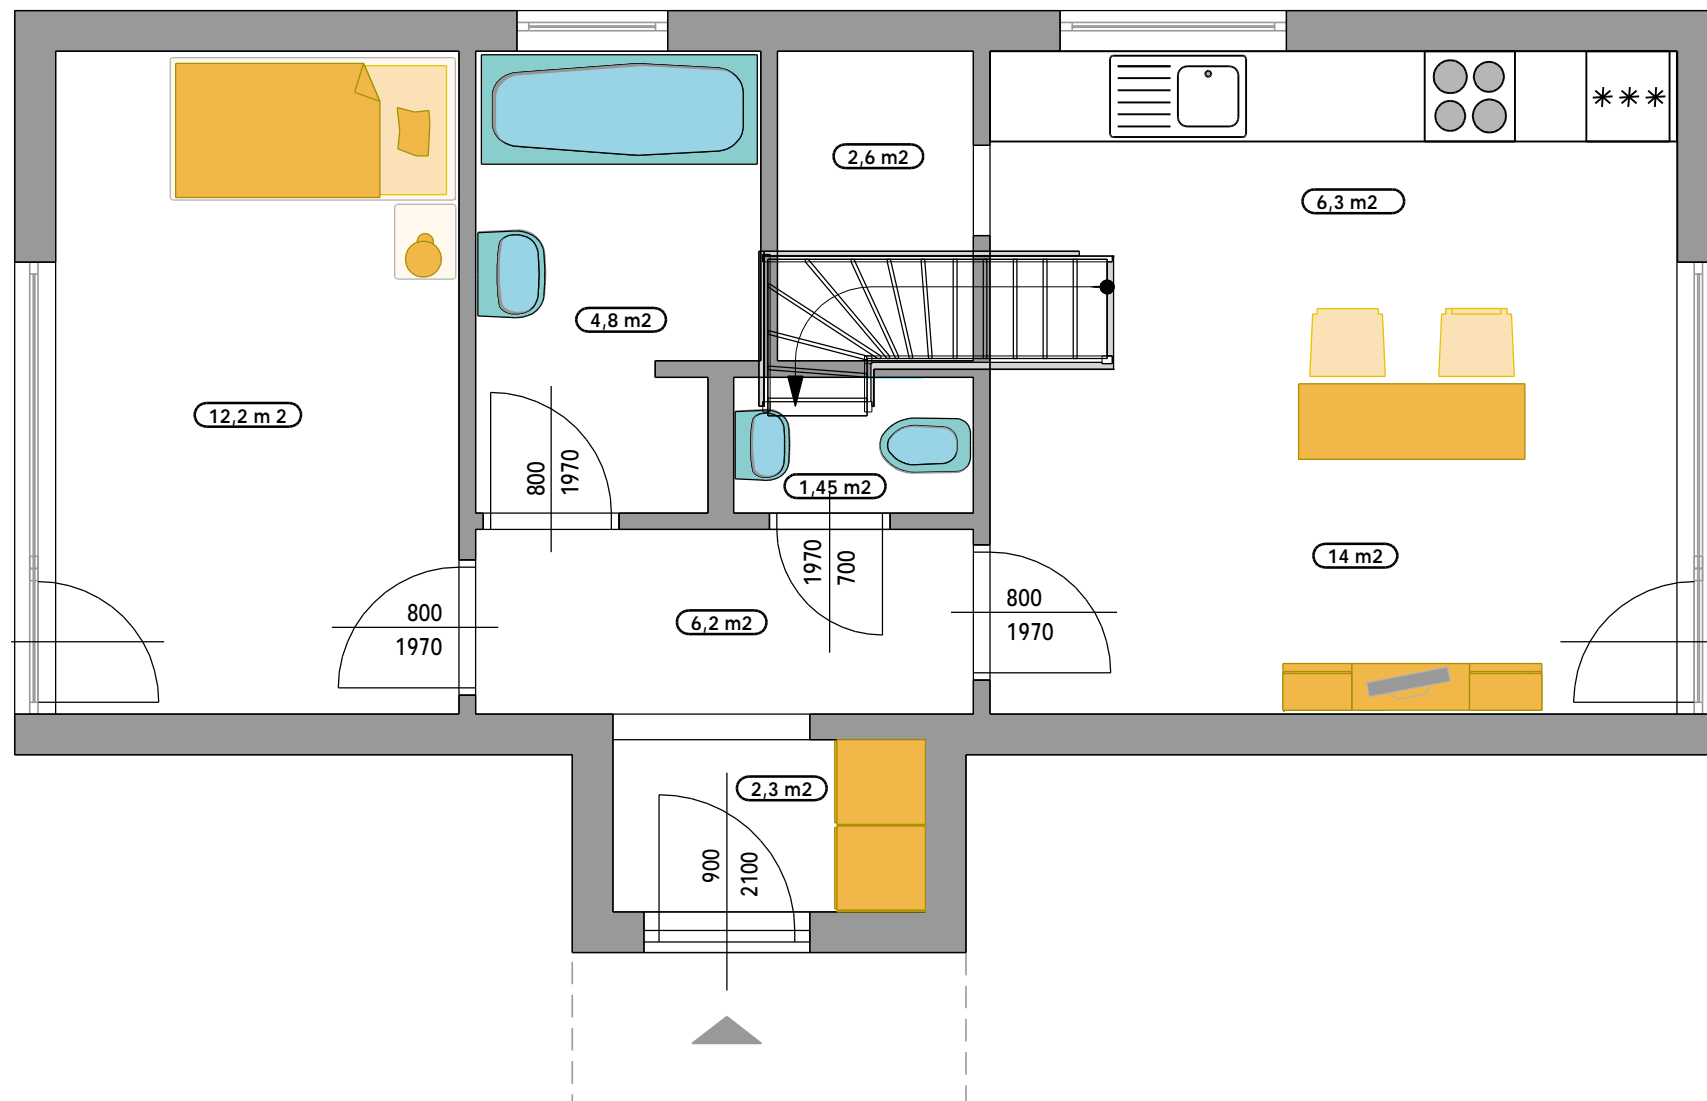

NÁZEV:  
PYRAMIDA RÝMAŘOV

VÝKRES:  
PŮDORYS PŘÍZEMÍ

VYPRACOVAL:  
VESPER FRAMES s.r.o.