


NÁZEV:
PYRAMIDA RÝMAŘOV

VÝKRES:
POHLED - ZÁPAD


VYPRACOVAL:
VESPER FRAMES s.r.o.

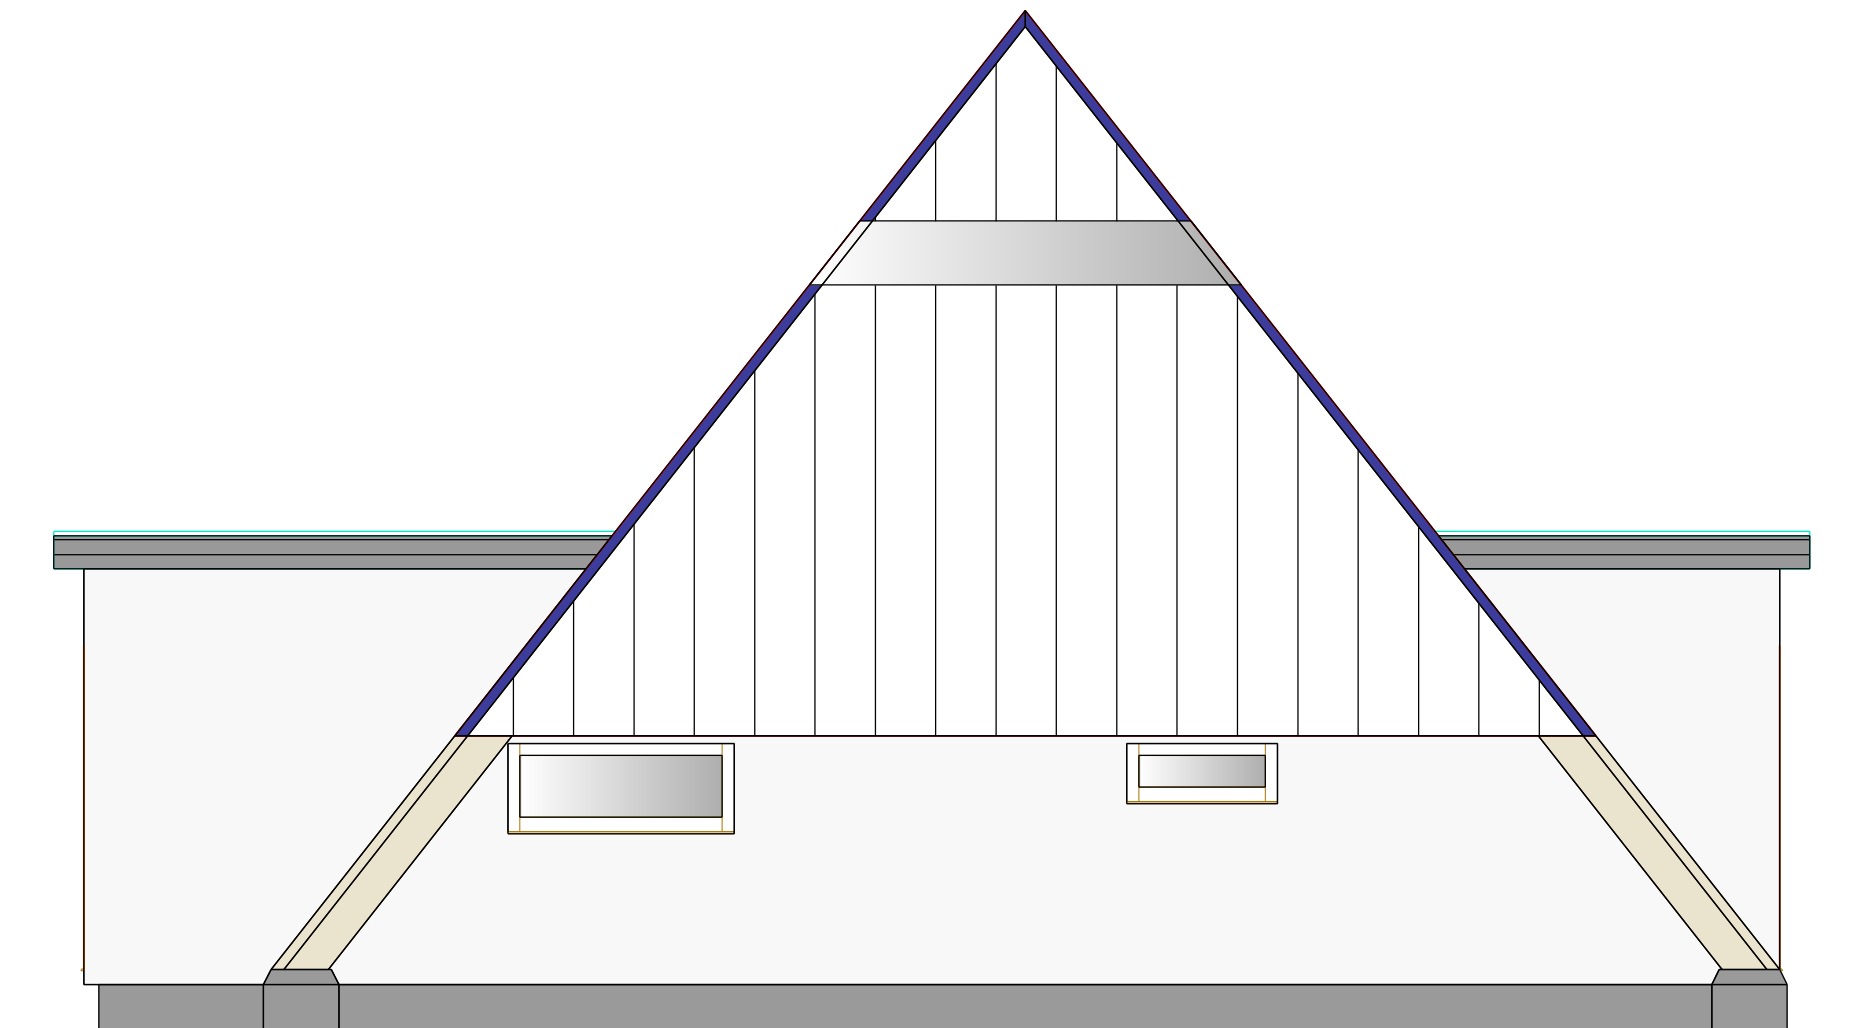

NÁZEV:
PYRAMIDA RÝMAŘOV

VÝKRES:
POHLED - SEVER

VYPRACOVAL:
VESPER FRAMES s.r.o.

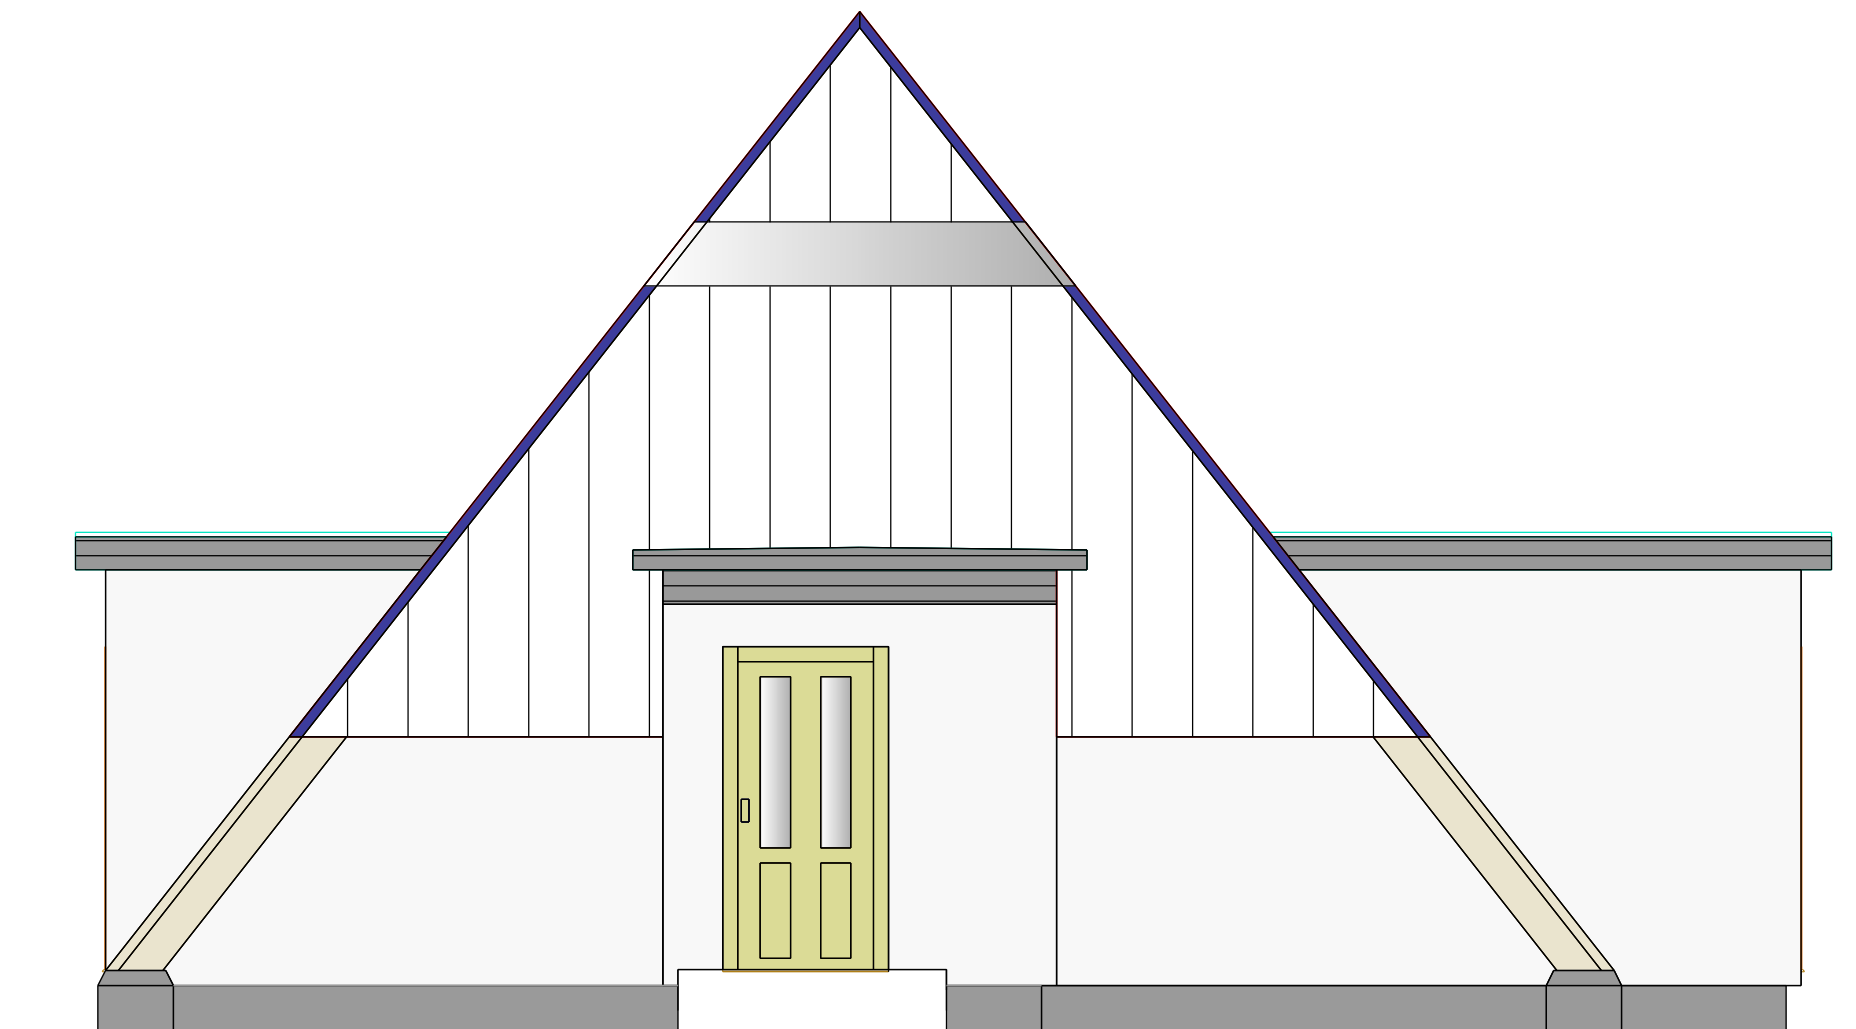

NÁZEV:


PYRAMIDA RÝMAŘOV

VÝKRES:

POHLED - JIH

VYPRACOVAL:

VESPER FRAMES s.r.o.

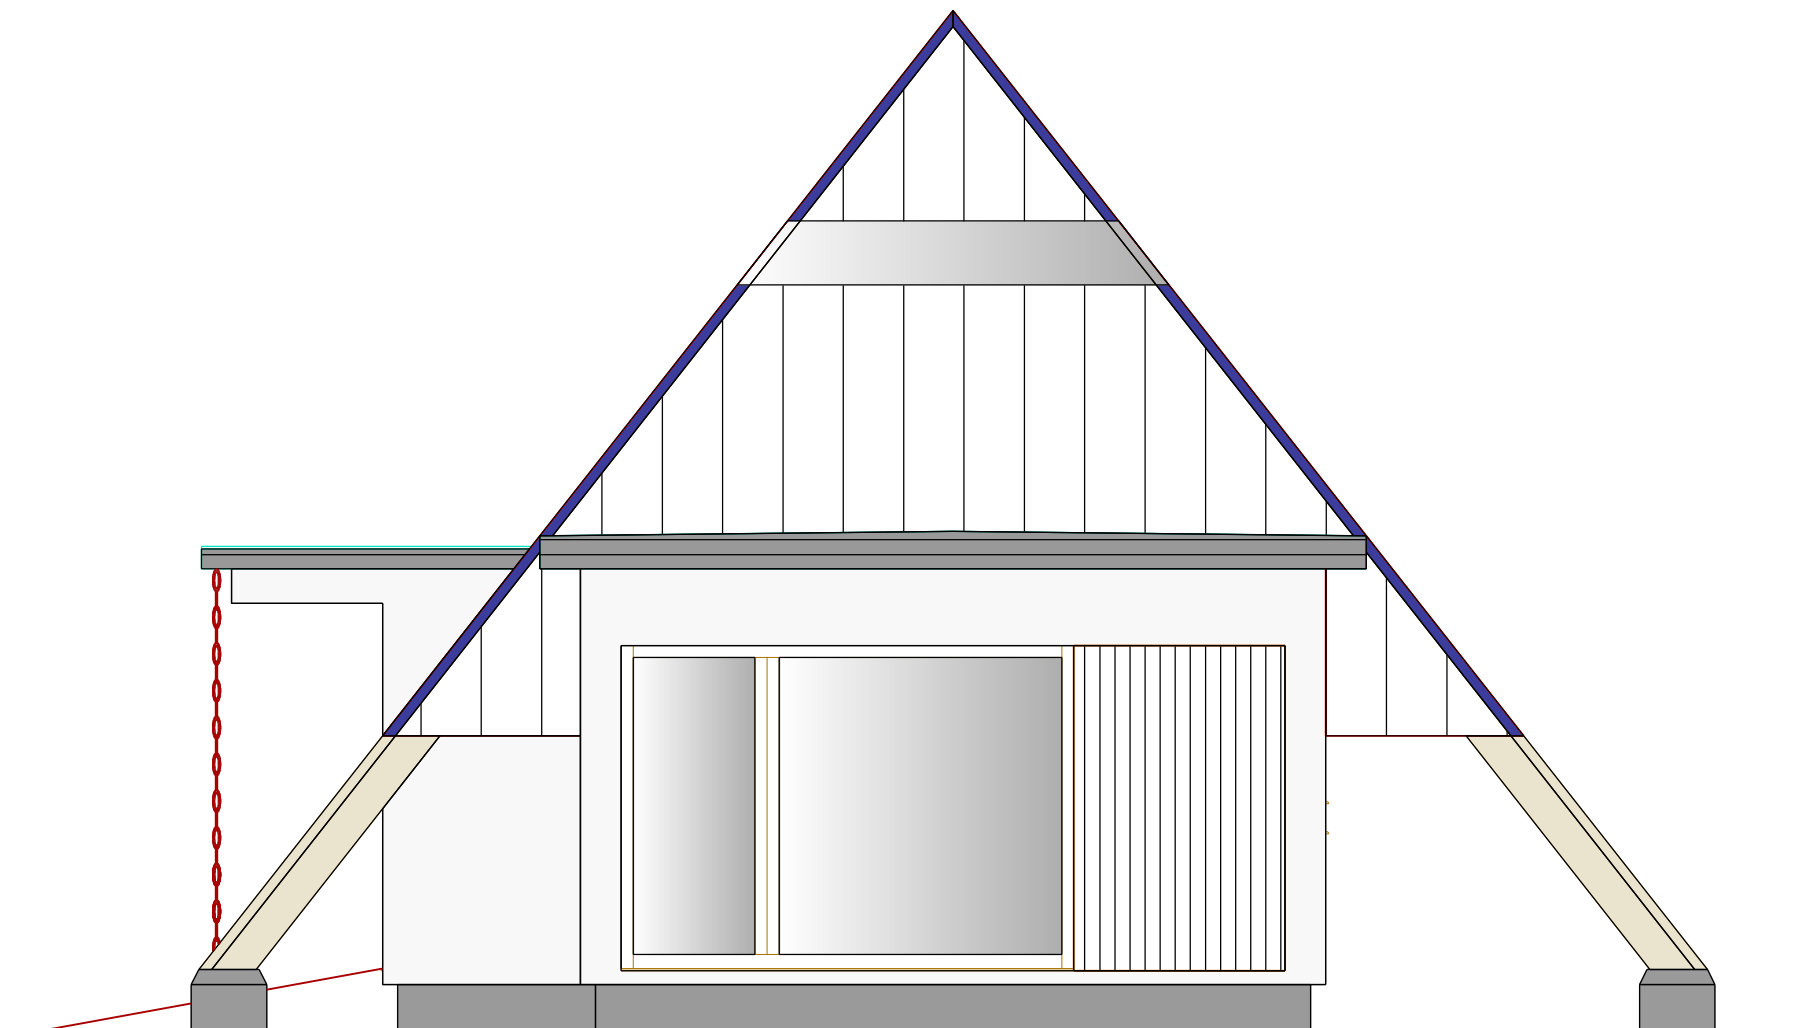

NÁZEV:
PYRAMIDA RÝMAŘOV

VÝKRES:
POHLED - VÝCHOD

VYPRACOVAL:
VESPER FRAMES s.r.o.