


POHLED JIHOVÝCHODNÍ

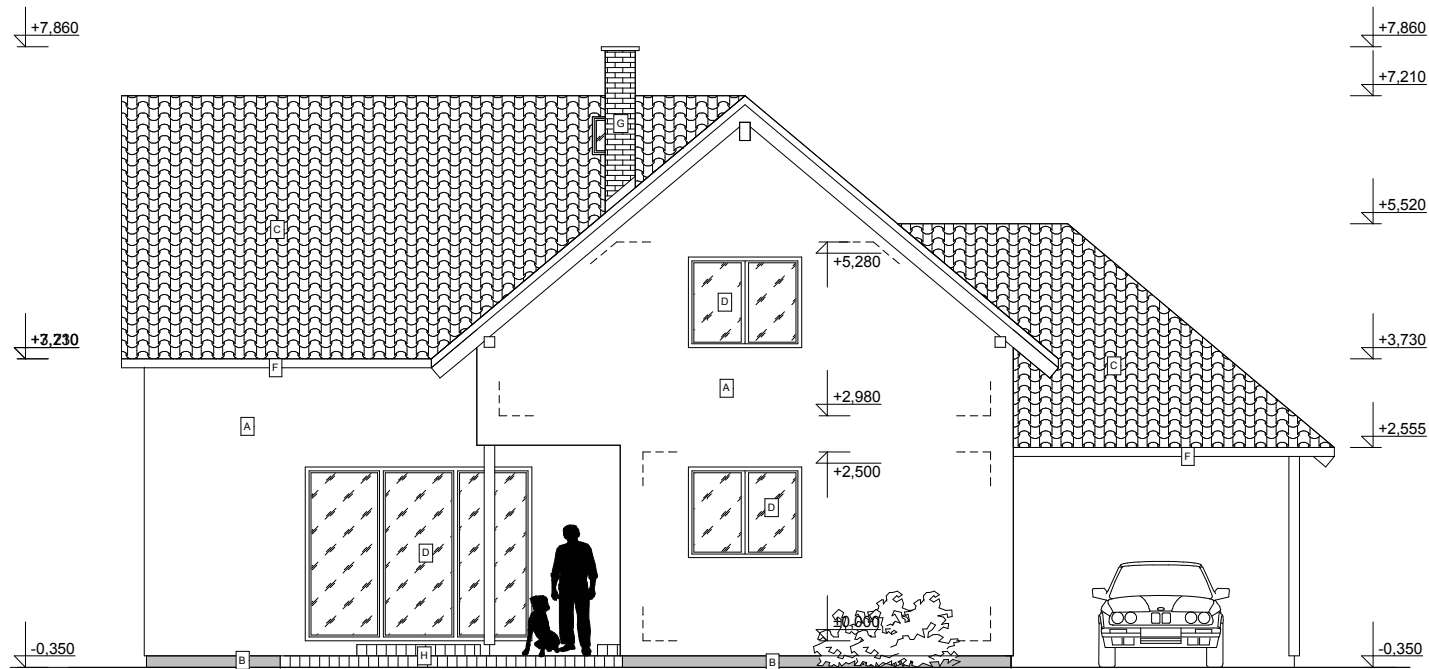

LEGENDA

- A - FASÁDNÍ OMÍTKA - BARVA SVĚTLÁ, KRÉMOVÁ
- B - SOKL (DITON) - BARVA TMAVĚ HNĚDÁ, MARMOLIT
- C - STŘEŠNÍ KRYTINA -IBF, BARVA ČERNÁ
- D - OKNA - PLASTOVÁ, BARVA HNĚDÁ
- E - DVĚŘE - PLASTOVÁ, BARVA HNĚDÁ
- F - KLEMPÍŘSKÉ PRVKY - TITANZINEK, BARVA HNĚDÁ
- G - KOMÍN - POLYGONÁLNÍ PÍSKOVCOVÝ OBKLAD, BARVA PŘÍRODNÍ PÍSKOVEC
- H - NEREZOVÉ ZÁBRADLÍ
- I - ZÁMKOVÁ BETONOVÁ DLAŽBA