



DETAIL UKOTVENÍ KRAJNÍHO SLOUPKU M1:10

DETAIL UKOTVENÍ PRŮBEŽNÉHO SLOUPKU M1:10

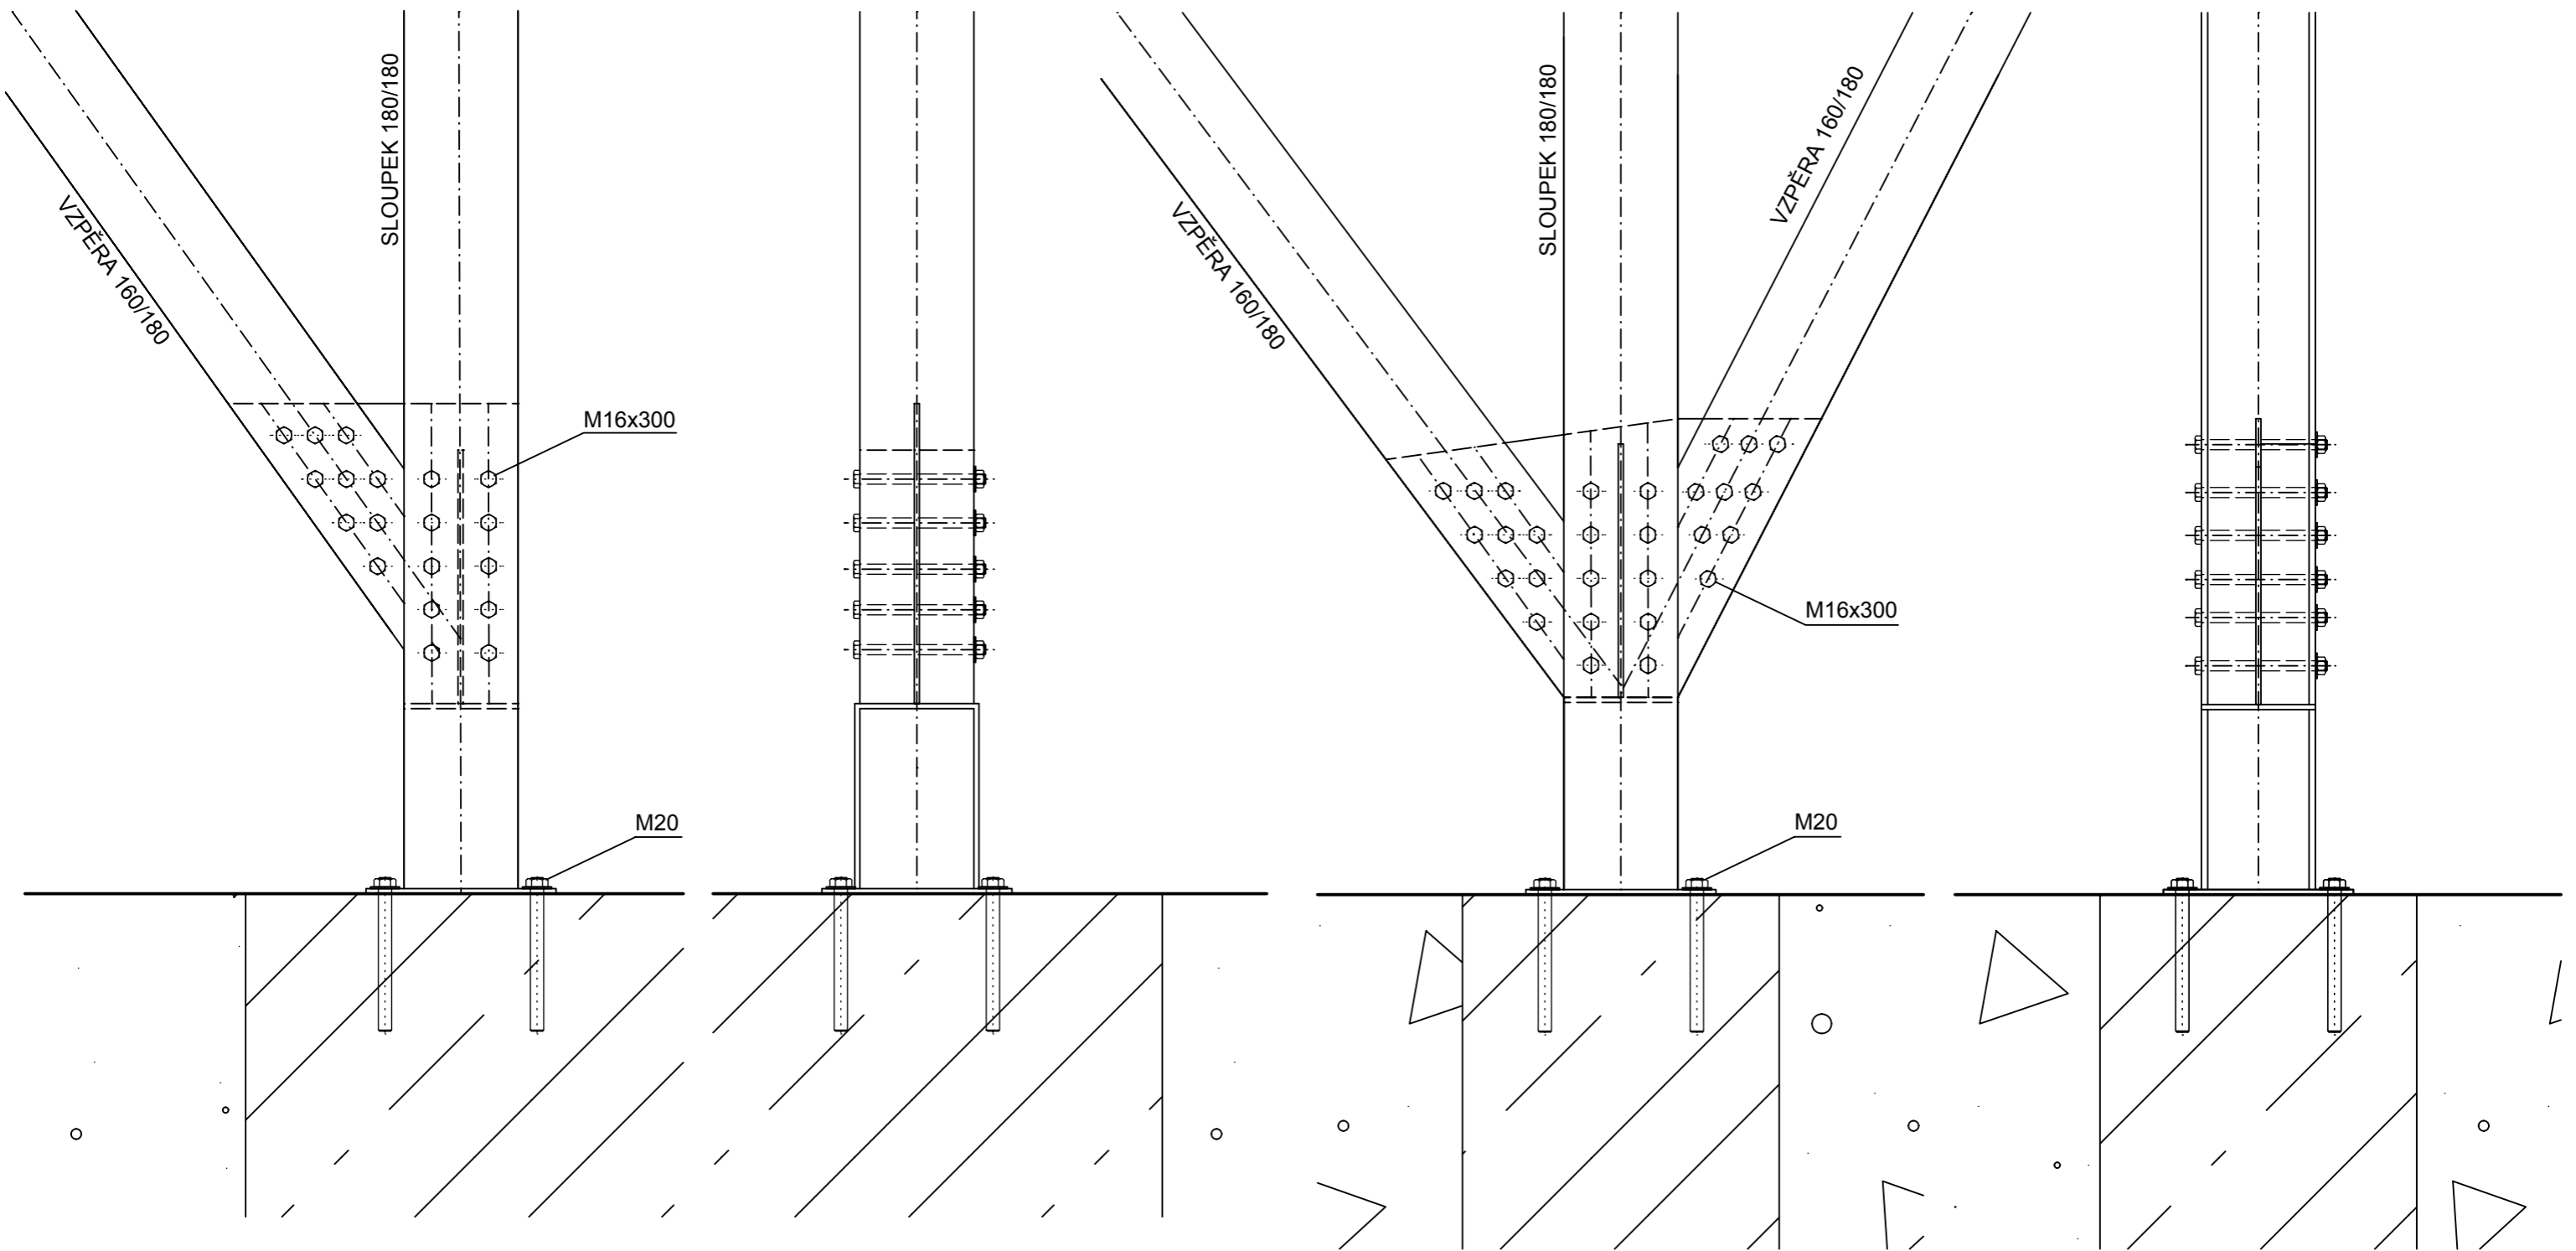

POZN.:

- OCELOVÉ SPOJOVACÍ PRVKY VYROBENY Z OCELOVÉHO PLECHU TL. 8 MM
- SPOJENENÍ ZAJIŠŤUJÍ SVORNÍK M12 A M16
- DO BETONOVÉHO ZÁKLADU JSOU ZÁVITOVÉ TYČE M20 ZABUDOVÁNY NA CHEMICKOU KOTVU

Zpracoval:	HIP:	
Bc. Josef Hoffmann	Ing. Viktor Krutina	
NÁVRH REKONSTRUKCE VÝROBNÍ HALY		Datum: 09/2014
		Měřítko: 1:120
		Číslo výkresu: 13.
Název výkresu: DETAIL UKOTVENÍ SLOUPKU		