



DETAIL ULOŽENÍ SLOUPEK-VAZNICE M1:10

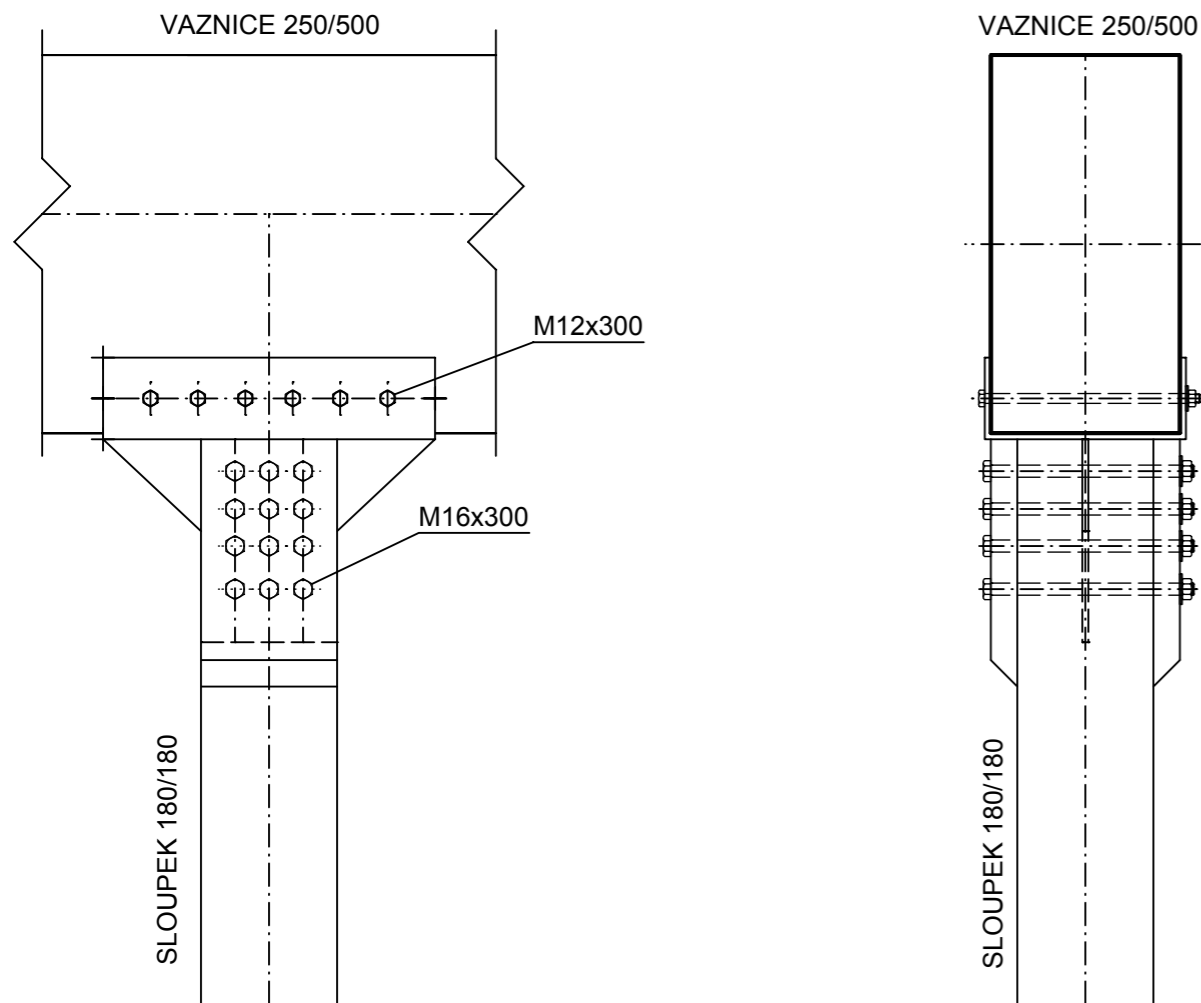


DETAIL ULOŽENÍ SLOUPEK-VZPĚRY M1:10

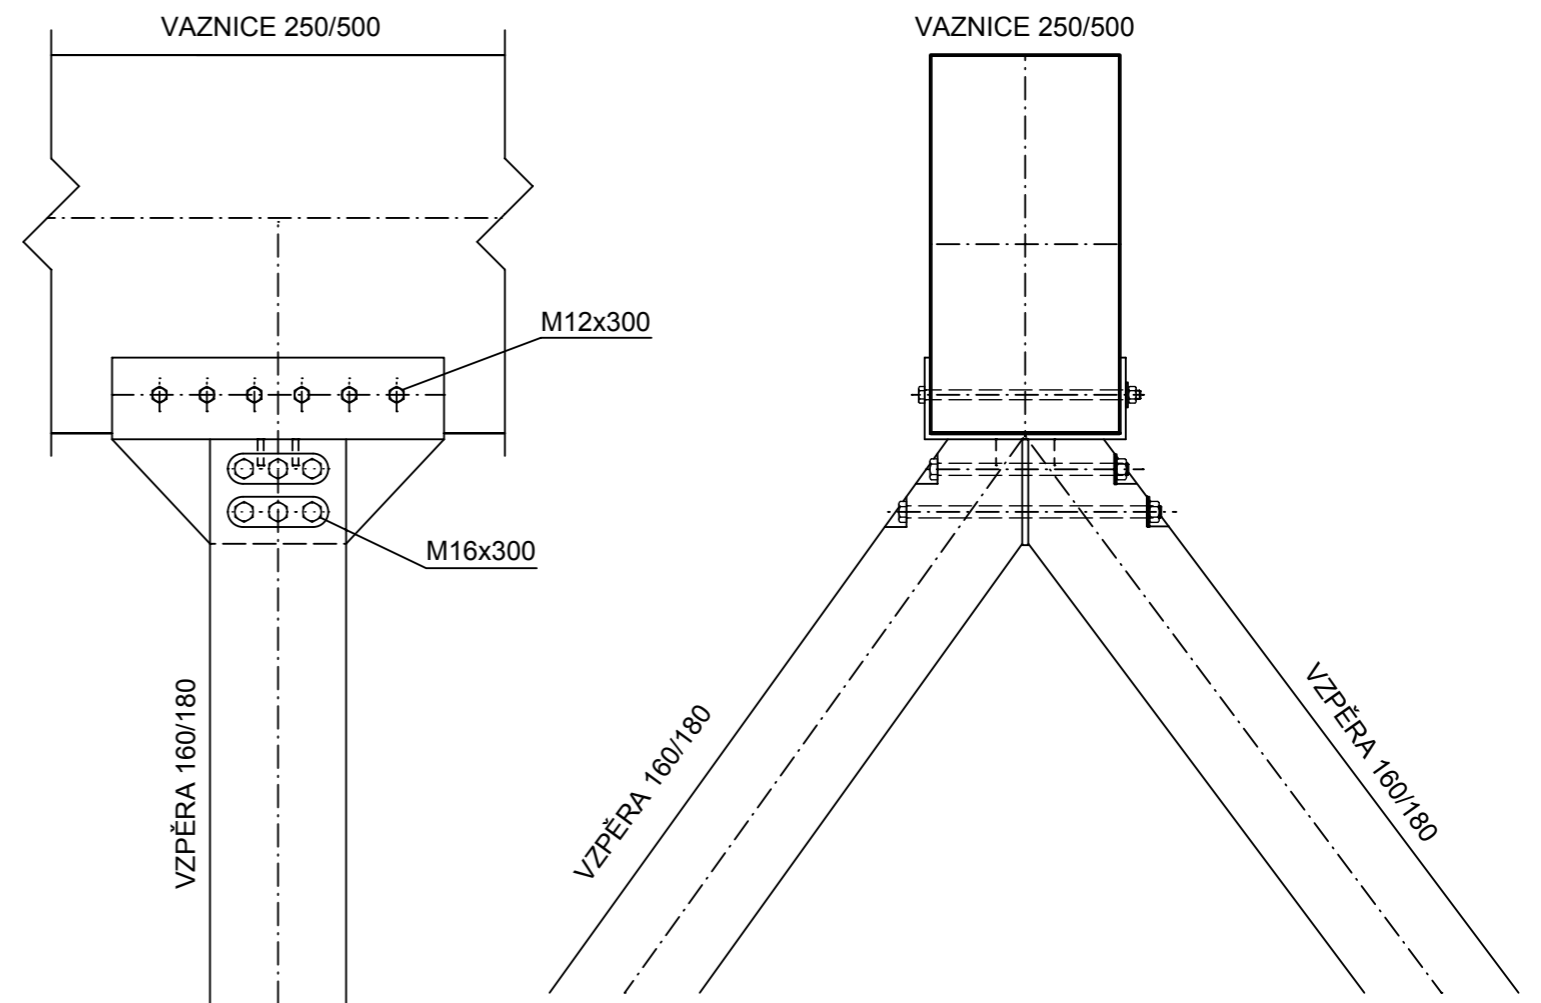

POZN.:

- OCELOVÉ SPOJOVACÍ PRVKY VYROBENY Z OCELOVÉHO PLECHU TL. 8 MM
- SPOJENENÍ ZAJIŠTJÍ SVORNÍK M12 A M16
- ZAPUŠTĚNÍ HLAV SVORNÍKŮ VE VZPĚRÁCH MUSÍ MÍT MIN. 8 MM Odstup OS STĚNY

Zpracoval:	HIP:	
Bc. Josef Hoffmann	Ing. Viktor Krutina	
NÁVRH REKONSTRUKCE VÝROBNÍ HALY		Datum: 09/2014
		Měřítko: 1:120
		Číslo výkresu: 13.
Název výkresu: DETAIL UKOTVENÍ SLOUPKU		