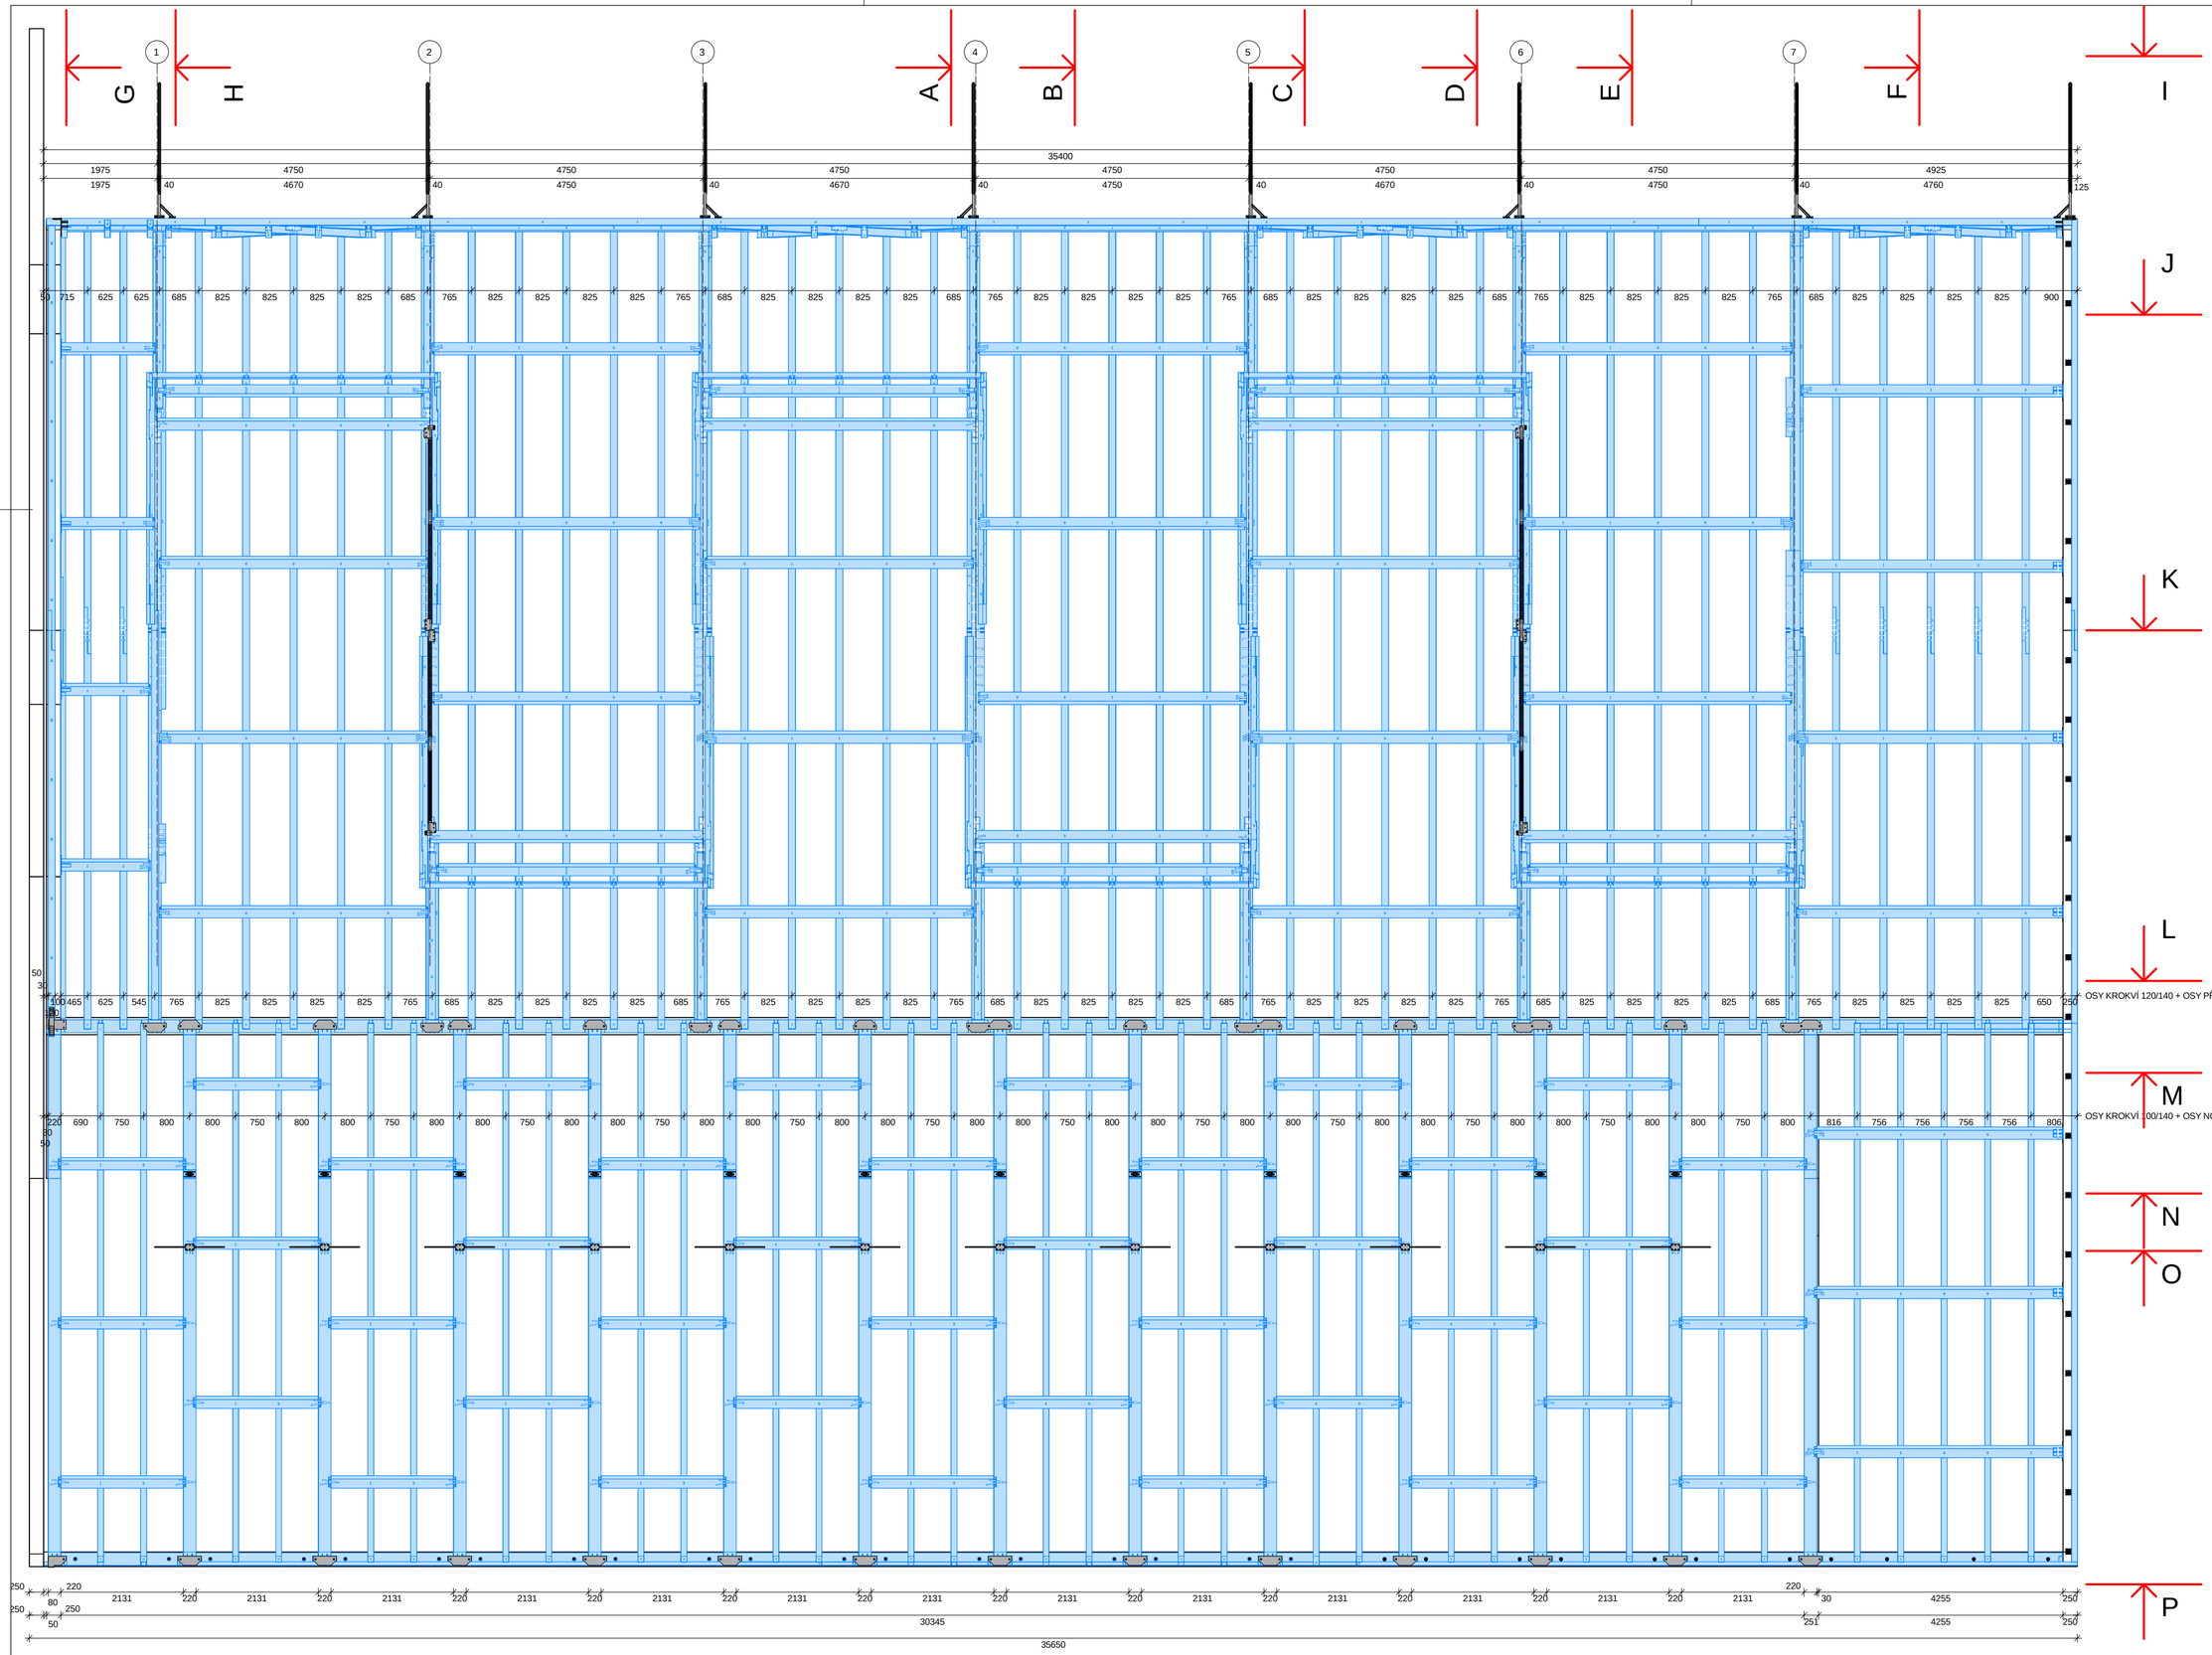

TENTO DOKUMENT JE DUŠEVNÍM VLASTNICTVÍM ING. ZBYŇKA ŠRŮTKA, NESMÍ BÝT BEZ JEHO SOUHLASU KOPÍROVÁN ANI JINAK ROZMNOŽOVÁN

TIMBERDESIGN
ING. ZBYNĚK ŠRŮTEK

AKTIVNÍ CENTRUM OBCE RATIŠKOVICE KONSTRUKCE VELKÉHO SÁLU A KUŽELNY	PŮDORYS STŘEŠNÍ KONSTRUKCE		ČÍSLO VÝKRESU 05/PDVS
PROJEKTANT	ING. ZBYNĚK ŠRŮTEK	ING. ZBYNĚK ŠRŮTEK, HAVLÍČKOVA 680, CZ 552 03 ČESKÁ SKALICE T: +420 732 303 693, E: zbynek.srutek@timberdesign.cz	MĚŘÍTKO (A2) 1:75
ZODPOVĚDNÝ PROJEKTANT	ING. VLADIMÍR DOBEŠ		DATUM 01/2015