


DISPOZIČNÍ STUDIE

# PŘÍZEMÍ

KULTURNÍ DŮM

RATÍŠKOVICE

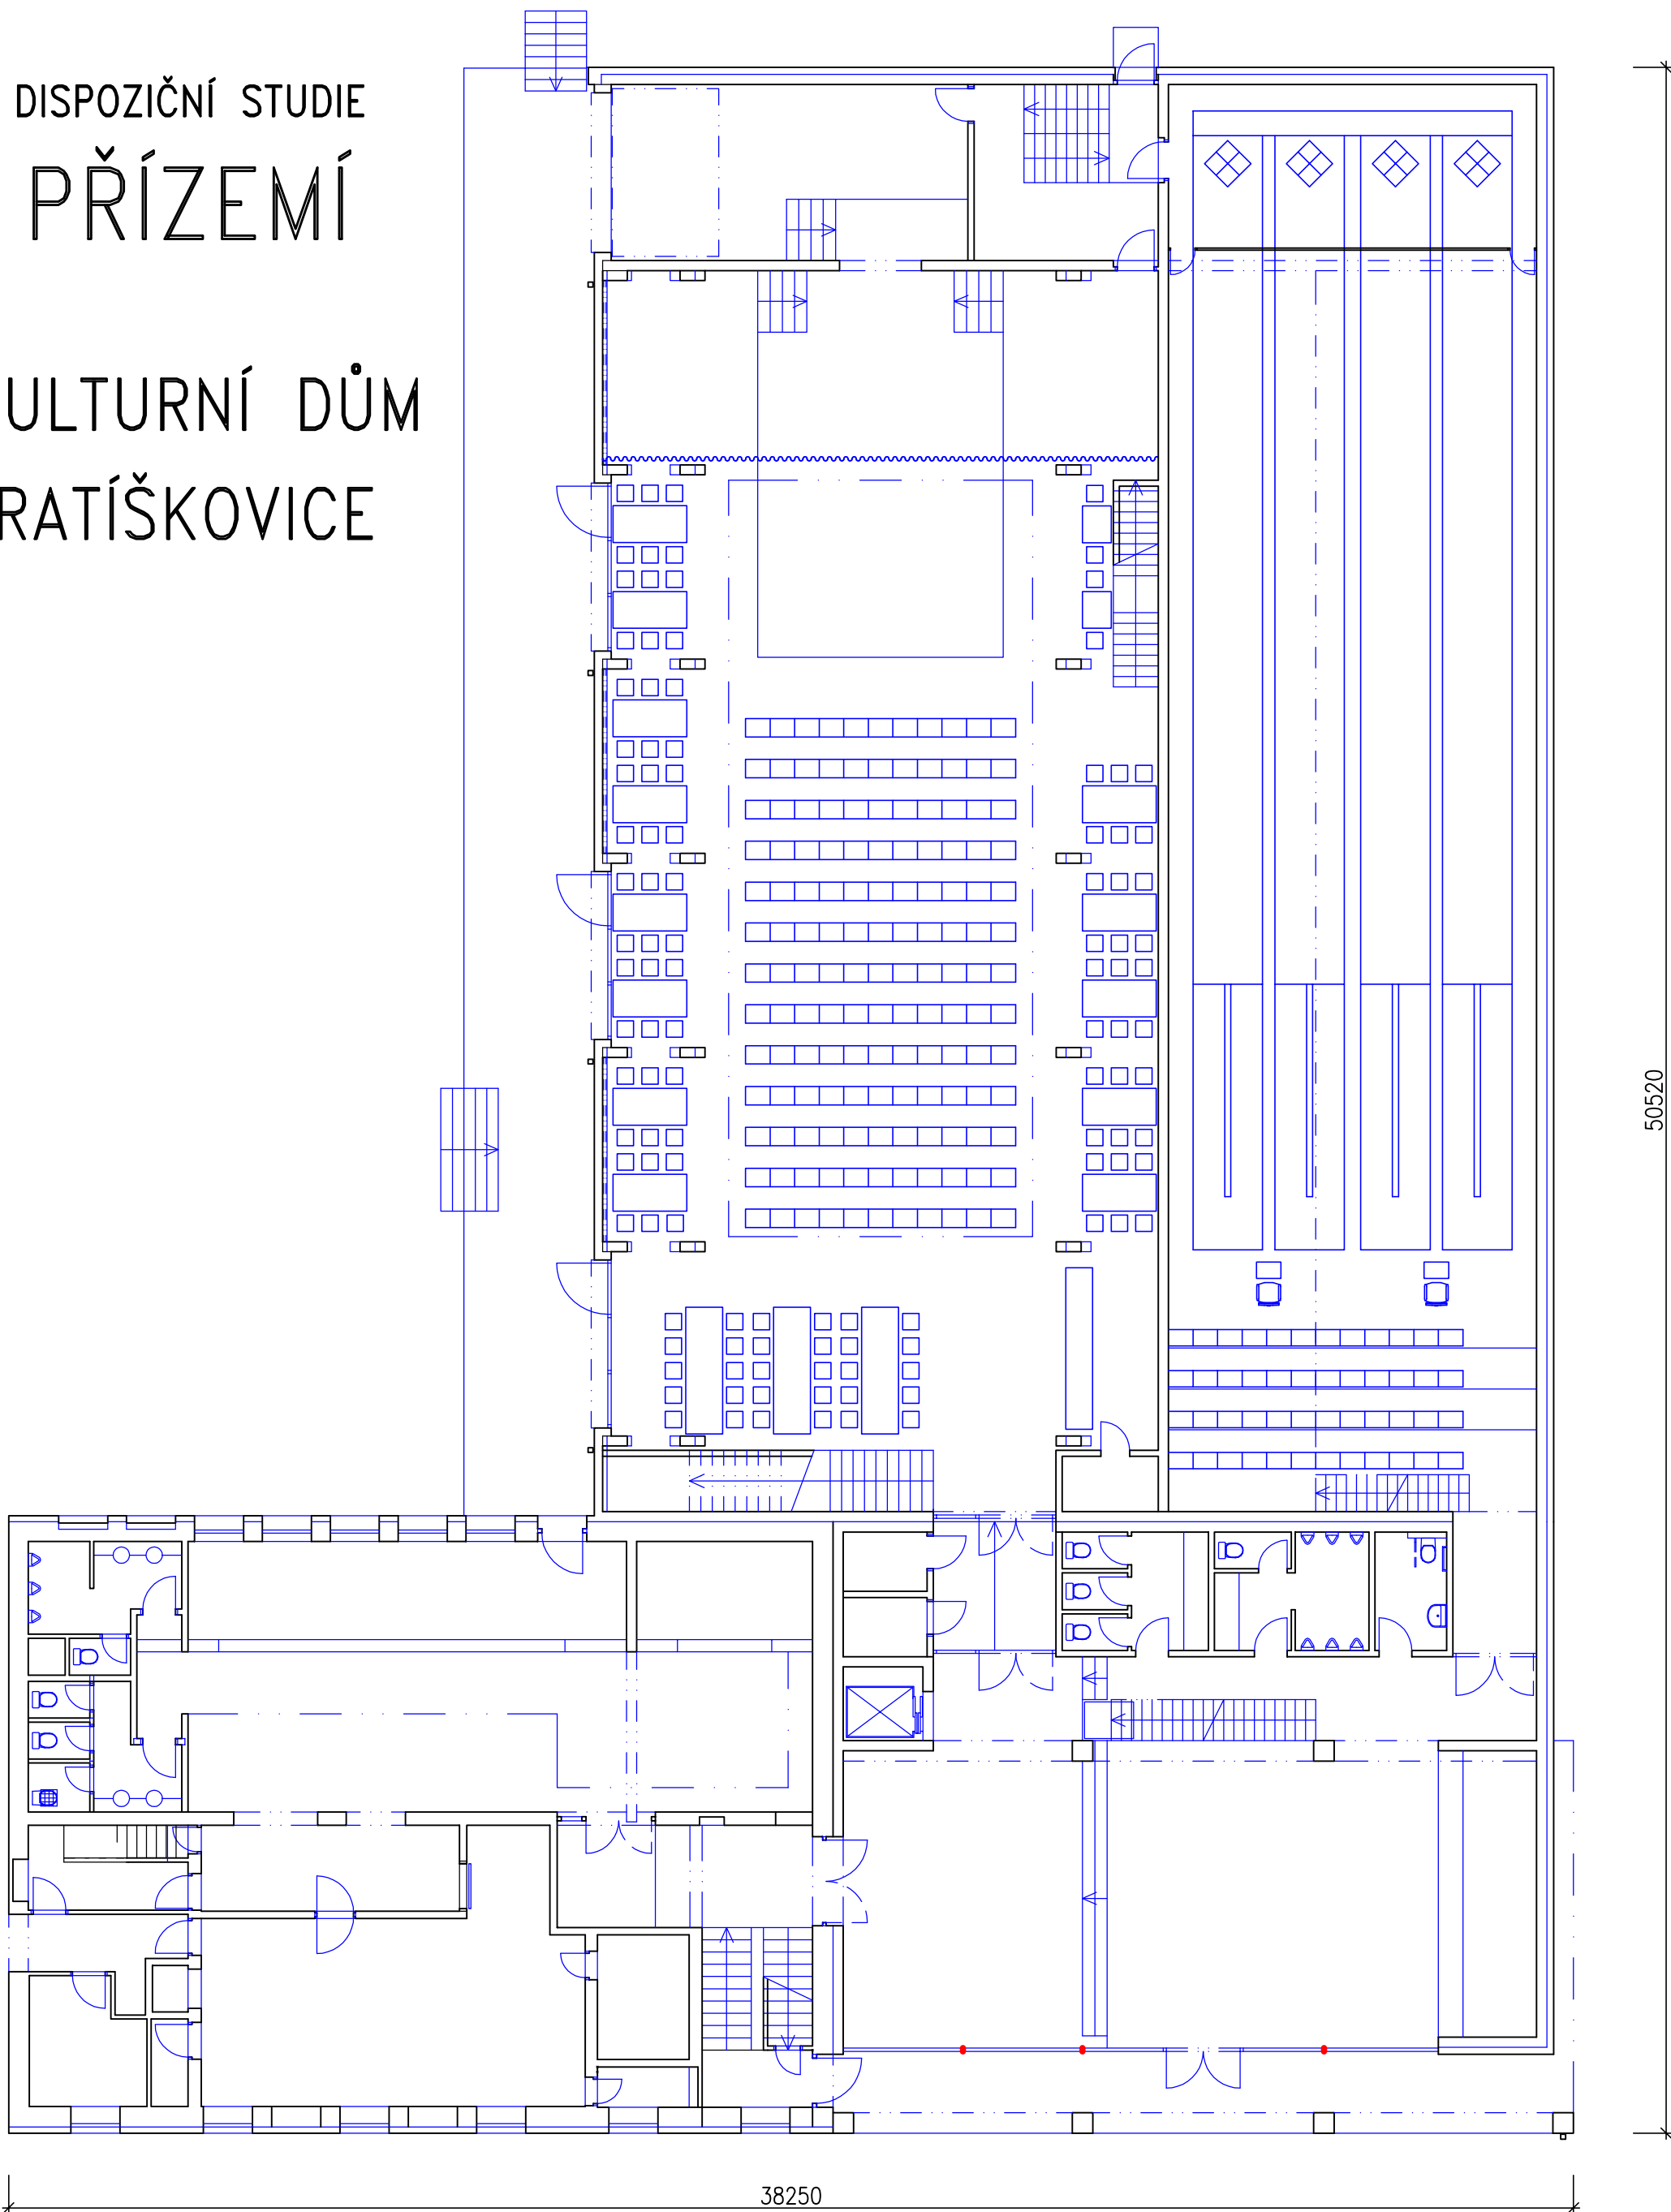

38250

50520