


Řez: REZ A-A

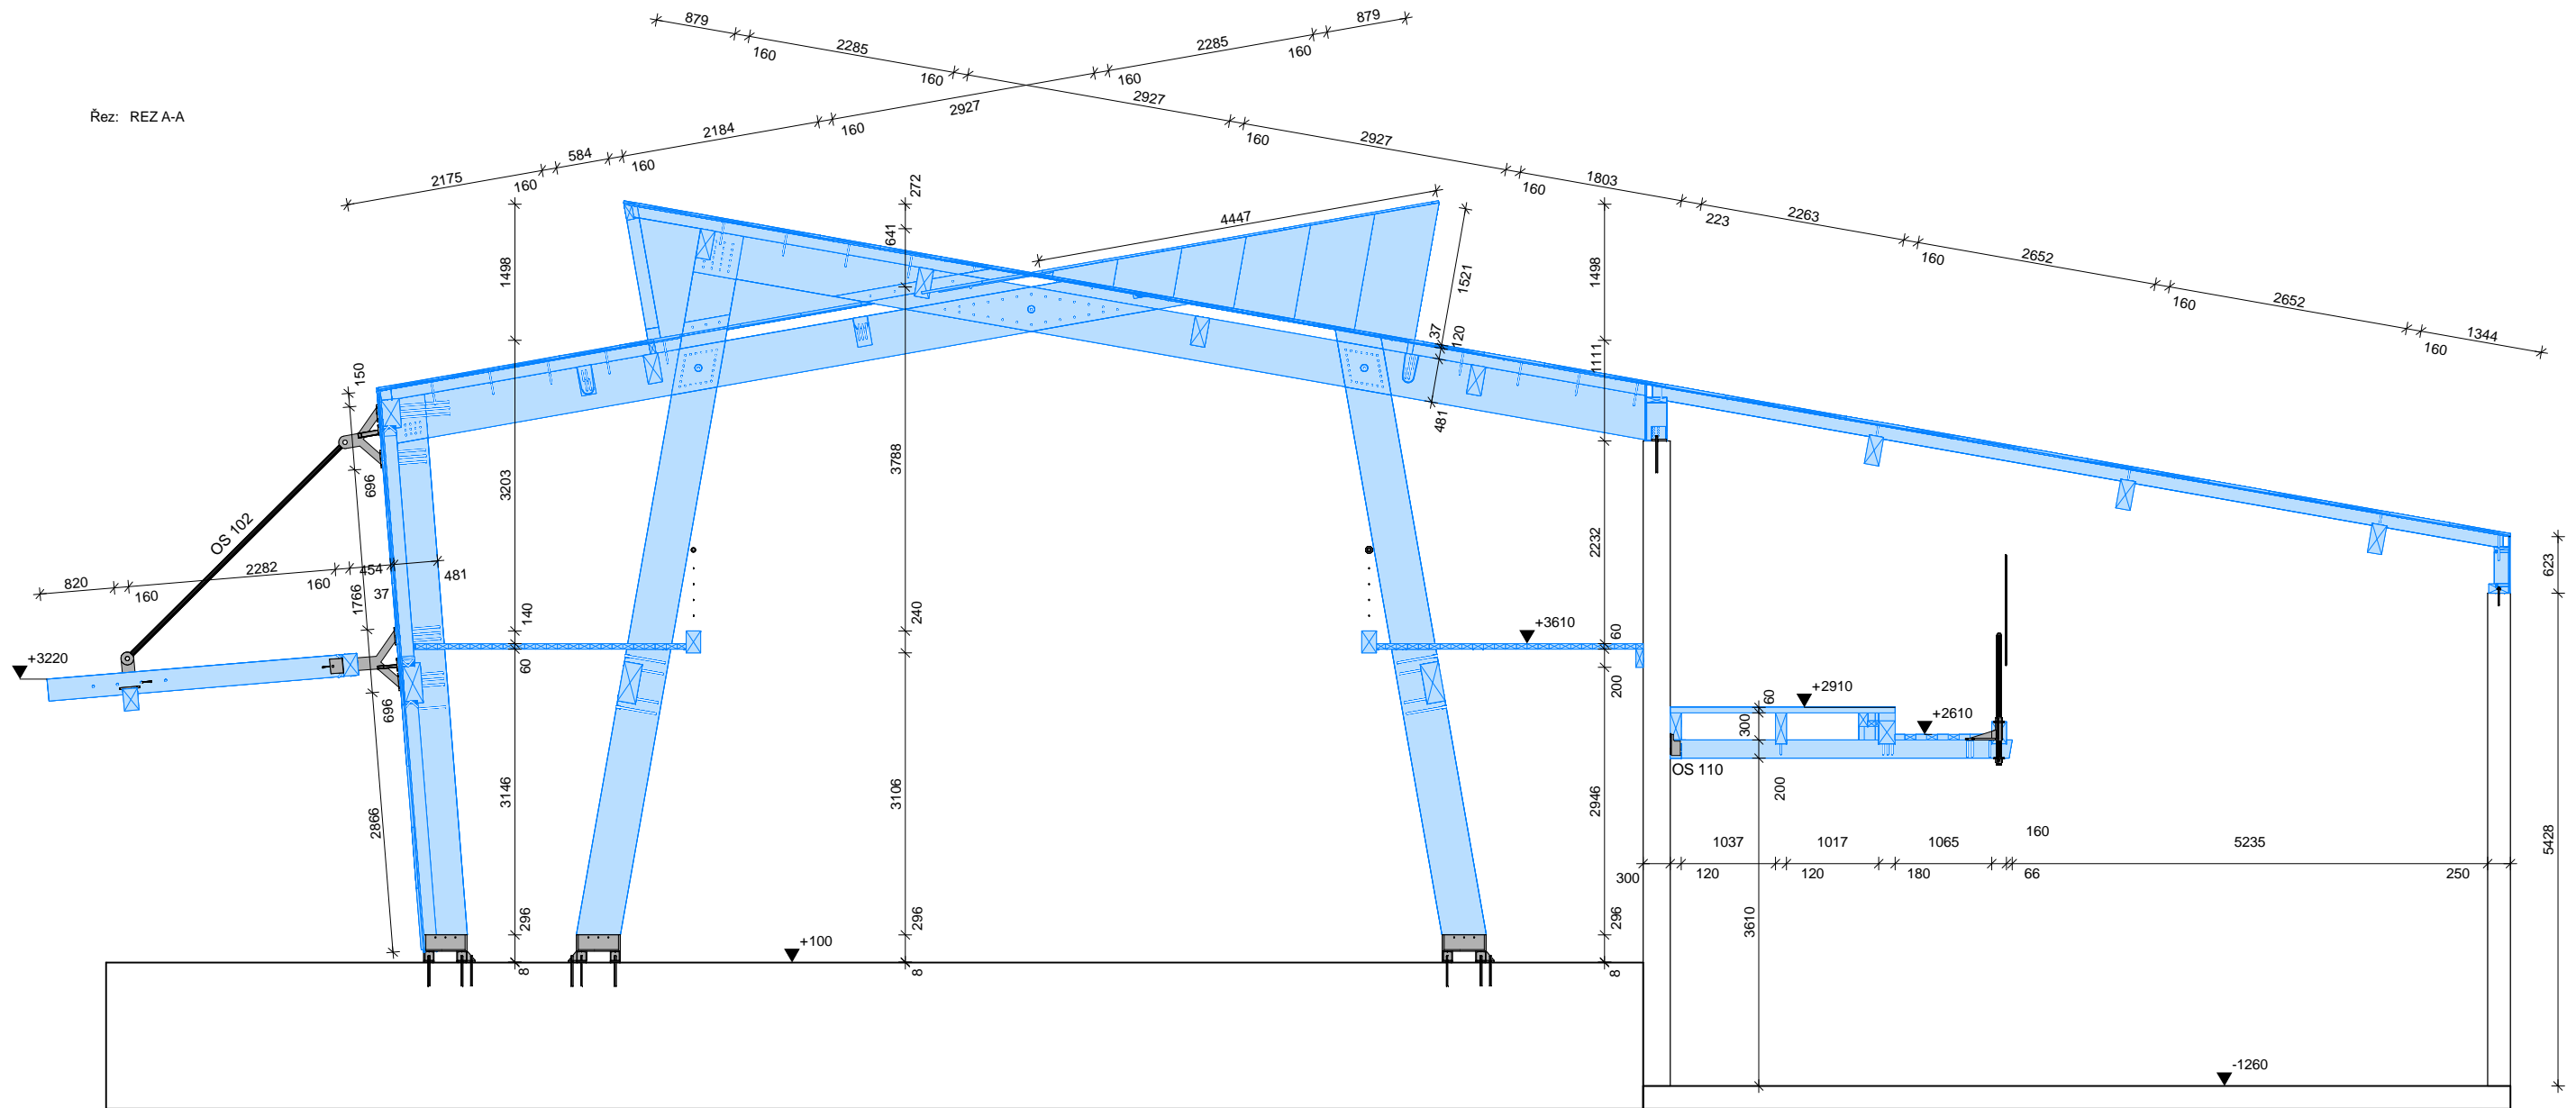

TENTO DOKUMENT JE DUŠEVNÍM VLASTNICTVÍM ING. ZBYŇKA ŠRŮTKA, NESMÍ BÝT BEZ JEHO SOUHLASU KOPIROVÁN ANI JINAK ROZMNOŽOVÁN

AKTIVNÍ CENTRUM OBCE RATÍŠKOVICE KONSTRUKCE VELKÉHO SÁLU A KUŽELNY	ŘEZ A-A		ČÍSLO VÝKRESU	06/PDVS
PROJEKTANT	ING. ZBYŇEK ŠRŮTEK	ING. ZBYŇEK ŠRŮTEK, HAVLÍČKOVA 680, CZ 552 03 ČESKÁ SKALICE	MĚŘÍTKO (A3)	1:75
ZODPOVĚDNÝ PROJEKTANT	ING. VLADIMÍR DOBEŠ	T: +420 732 303 693, E: zbynek.srutek@timberdesign.cz	DATUM	01/2015

TIMBERDESIGN
ING. ZBYŇEK ŠRŮTEK