

Výkres č. **08**  
**0 1 2 3 4**

**VÍCEÚČELOVÁ SKLADOVACÍ HALA - CHRÁST**

Investor:  
Autoři:

NÁVRH STAVBY


ARCHITEKTONICKÝ NÁVRH

**POHLED VÝCHODNÍ**

**(okr. PB)**

obec Chrást  
MgA. Jan Brotánek, tel. 777 221 015, Ing. arch. Jan Karel


XII/2014

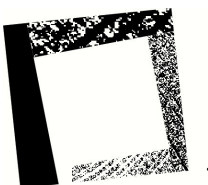

**JAN  
BROTÁNEK**

MgA. Jan Brotánek ČKA 03423  
**architektonický ateliér**

Náměstí 18, 262 42 Rožmitál p.Tř.  
e-mail: atelier@brotanek.com  
IČ: 4807 2851  
číslo zakázky: 07STS/2014

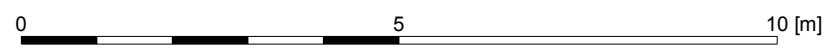

Výkres č. **09**  
**0 1 2 3 4**

**VÍCEÚČELOVÁ SKLADOVACÍ HALA - CHRÁST**

Investor:  
Autoři:

NÁVRH STAVBY


ARCHITEKTONICKÝ NÁVRH

**POHLED ZÁPADNÍ**

**(okr. PB)**

obec Chrást  
MgA. Jan Brotánek, tel. 777 221 015, Ing. arch. Jan Karel


XII/2014

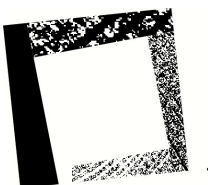

**JAN  
BROTÁNEK**

MgA. Jan Brotánek ČKA 03423  
**architektonický ateliér**

Náměstí 18, 262 42 Rožmitál p.Tř.  
e-mail: atelier@brotanek.com  
IČ: 4807 2851  
číslo zakázky: 07STS/2014

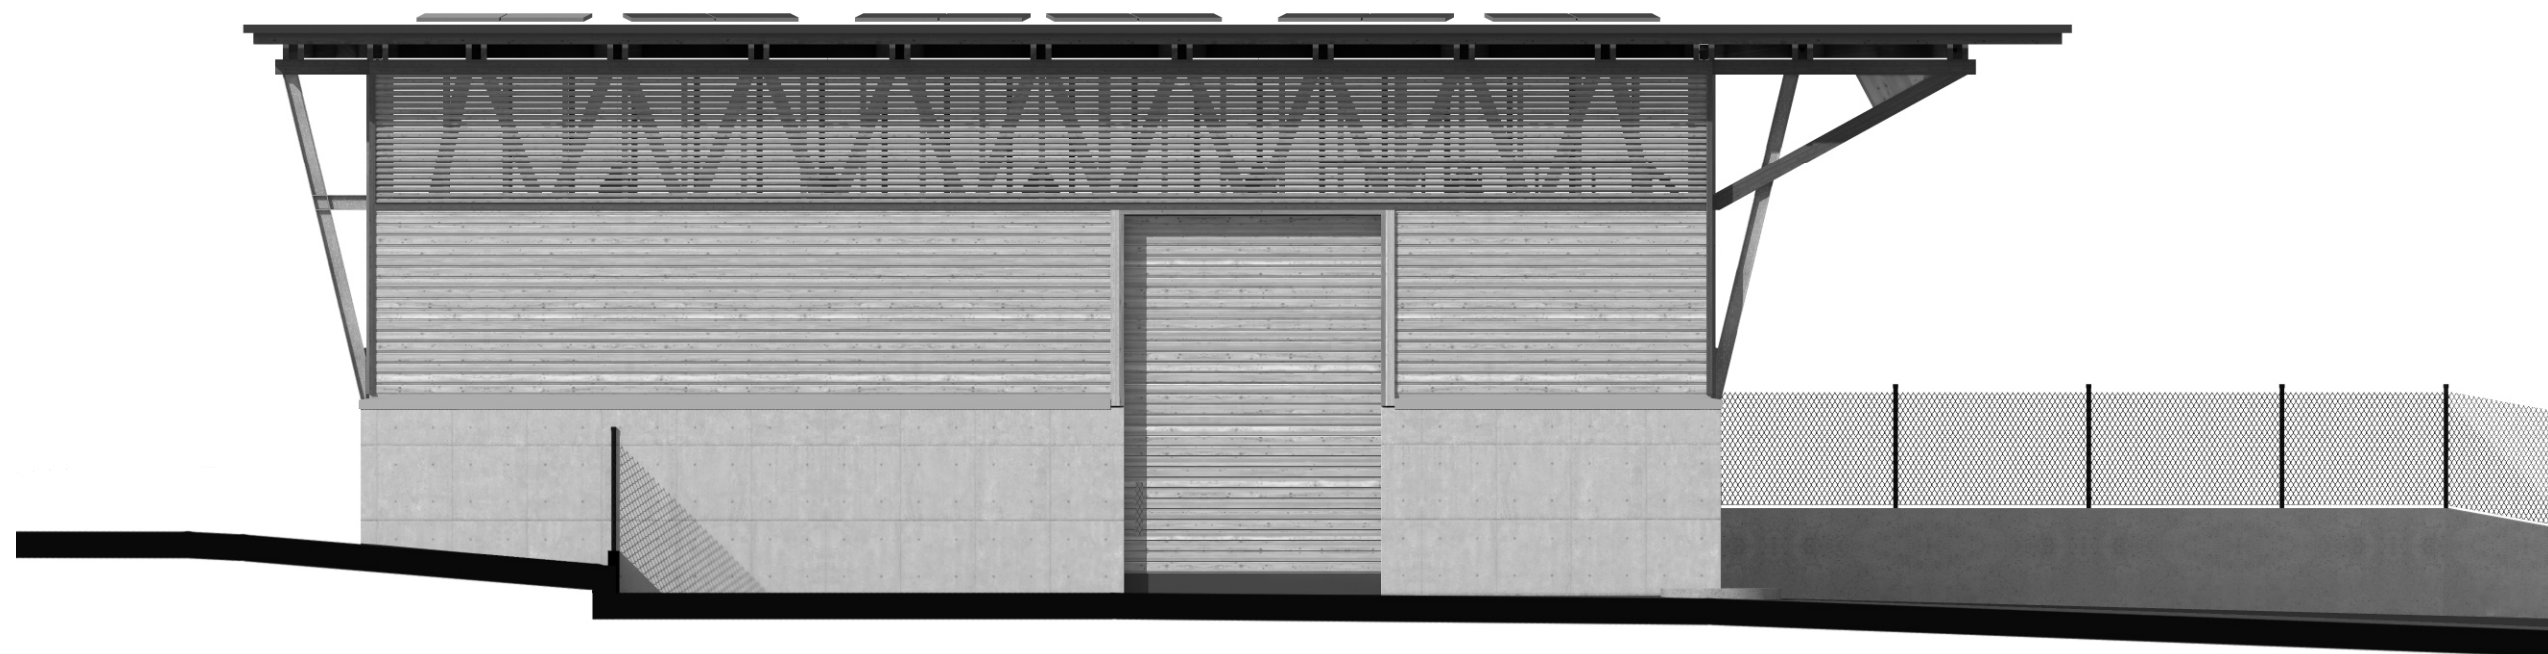


0 5 10 [m]

Výkres č. **10**  
**0 1 2 3 4**

ARCHITEKTONICKÝ NÁVRH

**POHLED JIŽNÍ**

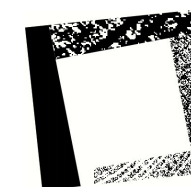

**JAN  
BROTÁNEK**

**VÍCEÚČELOVÁ SKLADOVACÍ HALA - CHRÁST**

**(okr. PB)**

Investor:  
Autoři:

obec Chrást  
MgA. Jan Brotánek, tel. 777 221 015, Ing. arch. Jan Karel



NÁVRH STAVBY

XII/2014

MgA. Jan Brotánek ČKA 03423  
**architektonický ateliér**

Náměstí 18, 262 42 Rožmitál p.Tř.  
e-mail: atelier@brotanek.com

IČ: 4807 2851  
číslo zakázky: 07STS/2014

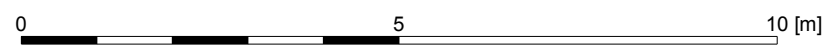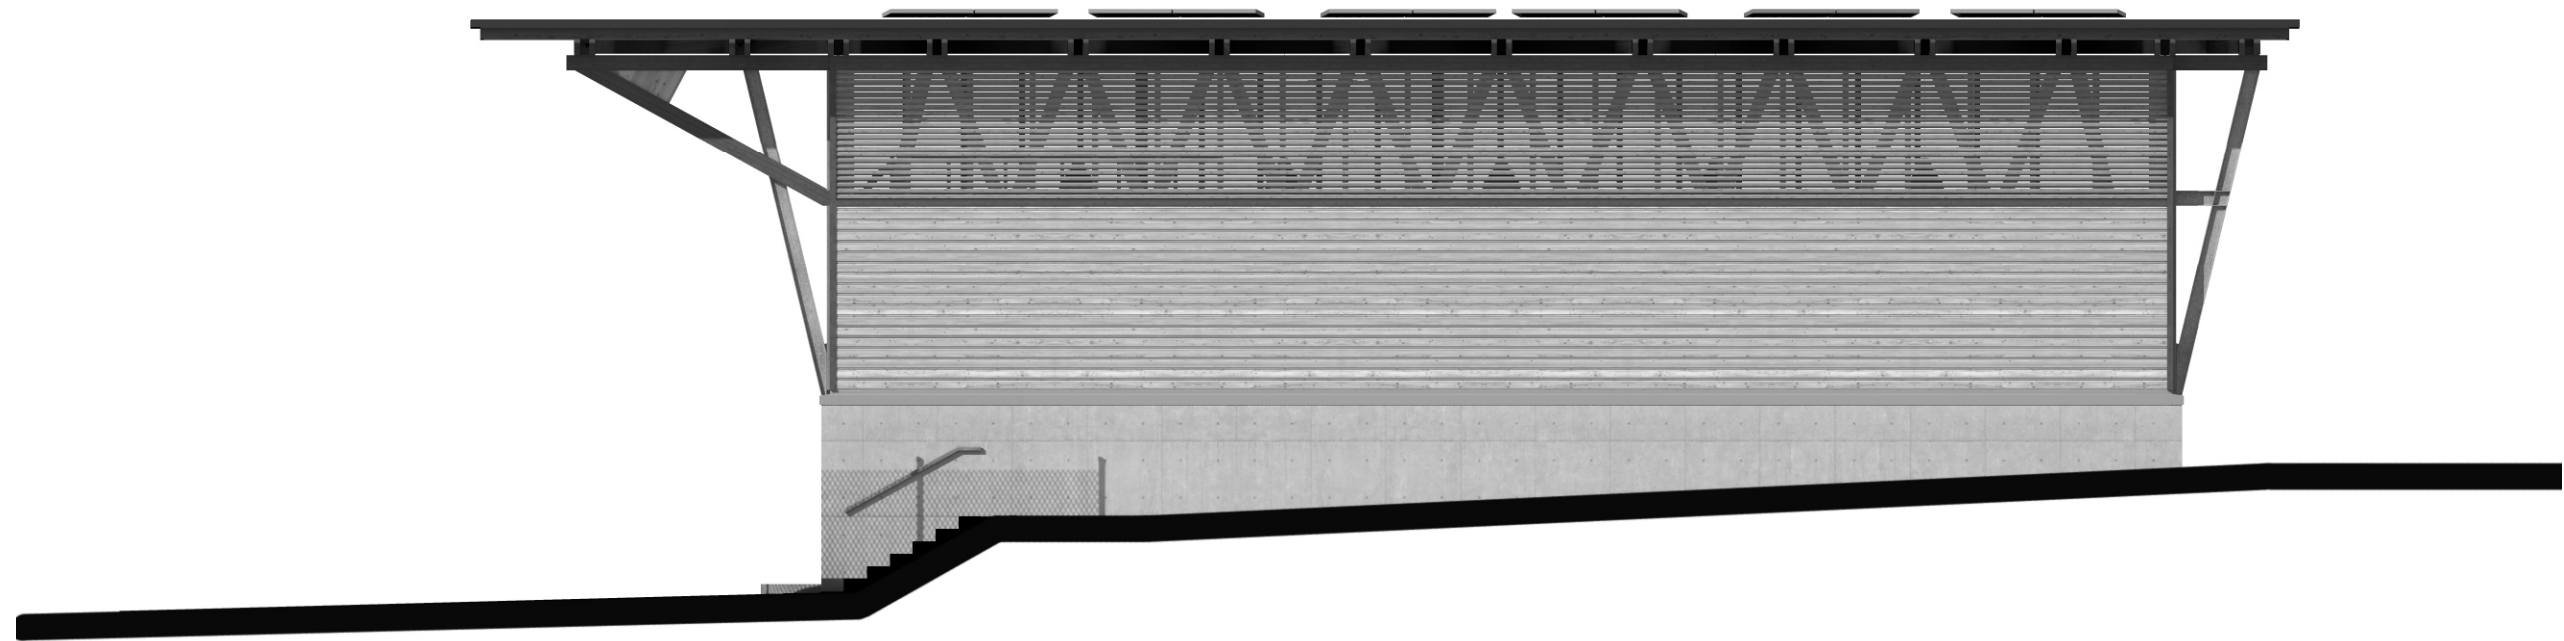

Výkres č. **11**  
**0 1 2 3 4**

**VÍCEÚČELOVÁ SKLADOVACÍ HALA - CHRÁST**

Investor:  
Autoři:


NÁVRH STAVBY

ARCHITEKTONICKÝ NÁVRH  
**POHLED SEVERNÍ**

**(okr. PB)**

obec Chrást  
MgA. Jan Brotánek, tel. 777 221 015, Ing. arch. Jan Karel

XII/2014

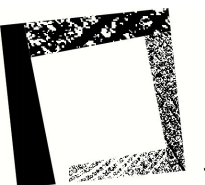

**JAN  
BROTÁNEK**

MgA. Jan Brotánek ČKA 03423  
**architektonický ateliér**

Náměstí 18, 262 42 Rožmitál p.Tř.  
e-mail: atelier@brotanek.com

IČ: 4807 2851  
číslo zakázky: 07STS/2014