


Výkres č. **06**
0 1 2 3 4

ARCHITEKTONICKÝ NÁVRH

ŘEZ A

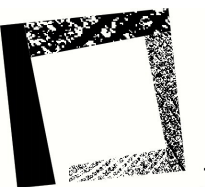

**JAN
 BROTÁNEK**

VÍCEÚČELOVÁ SKLADOVACÍ HALA - CHRÁST

(okr. PB)

MgA. Jan Brotánek ČKA 03423
architektonický ateliér

Investor:
 Autoři:




obec Chrást
 MgA. Jan Brotánek, tel. 777 221 015, Ing. arch. Jan Karel

Náměstí 18, 262 42 Rožmitál p.Tř.
 e-mail: atelier@brotanek.com

NÁVRH STAVBY

XII/2014


IČ: 4807 2851
 číslo zakázky: 07STS/2014

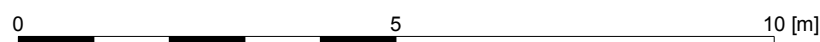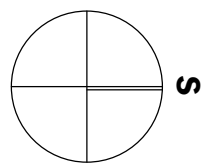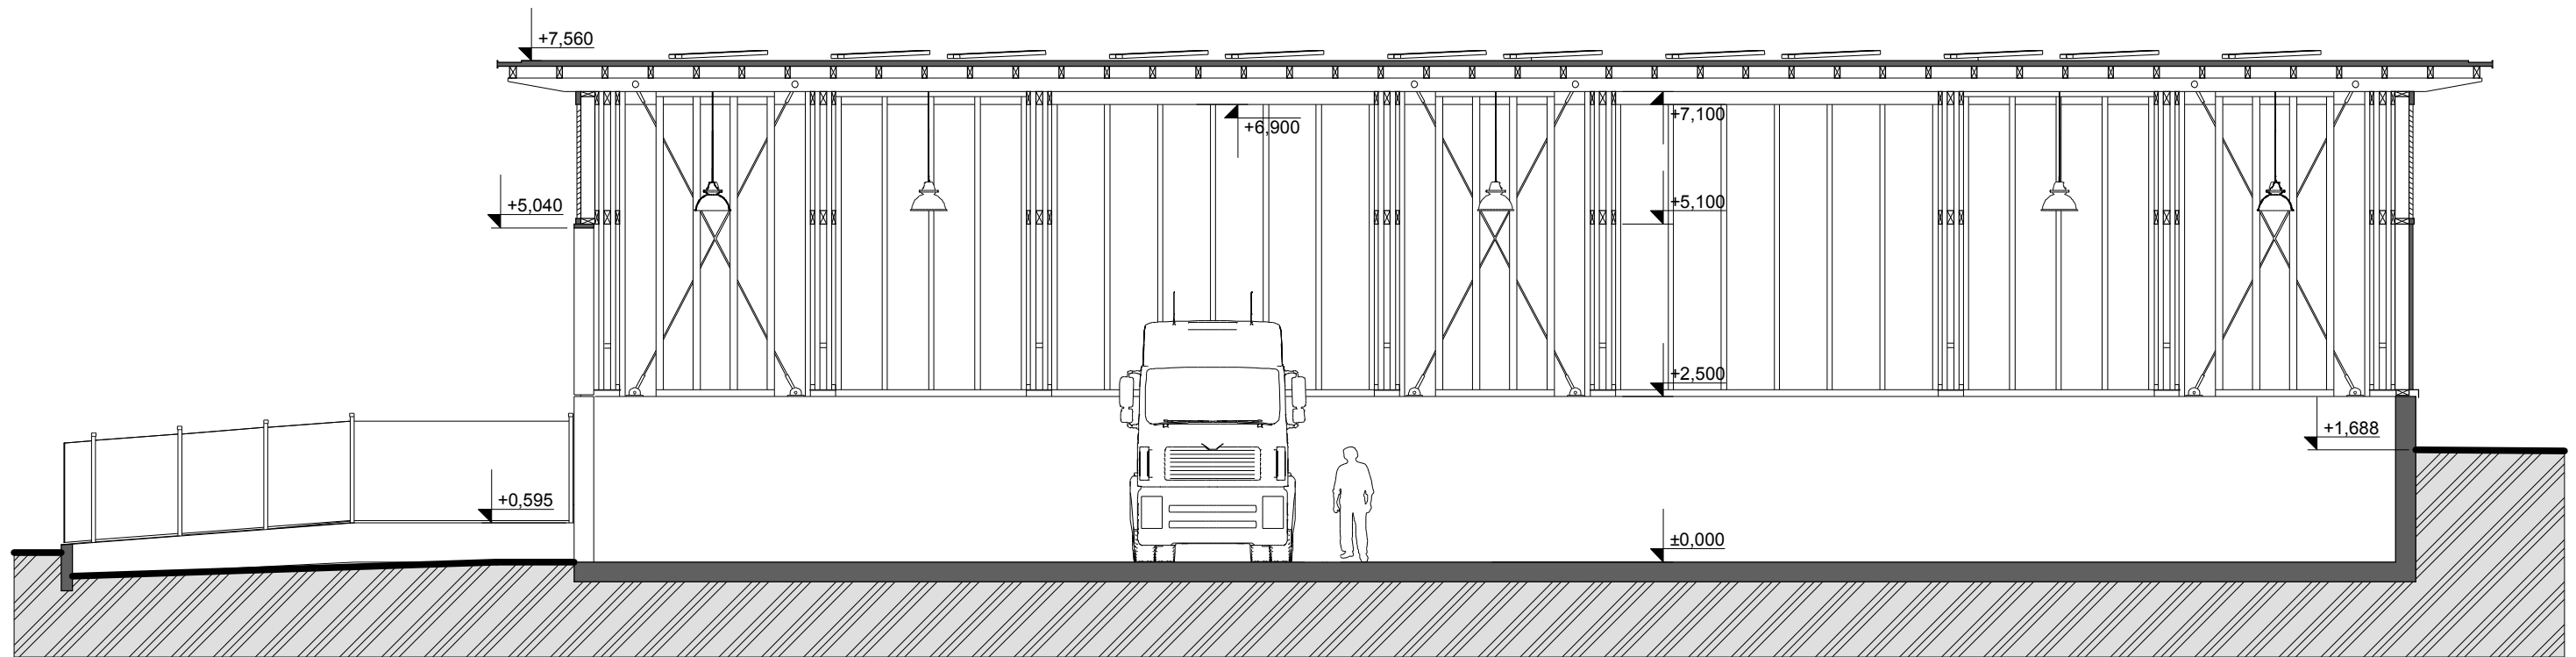

Výkres č. **07**
0 1 2 3 4

ARCHITEKTONICKÝ NÁVRH

ŘEZ B

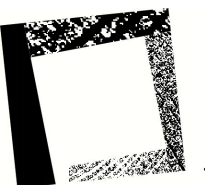

JAN BROTÁNEK

VÍCEÚČELOVÁ SKLADOVACÍ HALA - CHRÁST

(okr. PB)

MgA. Jan Brotánek ČKA 03423
architektonický ateliér

Investor:
 Autoři:

obec Chrást
 MgA. Jan Brotánek, tel. 777 221 015, Ing. arch. Jan Karel

Náměstí 18, 262 42 Rožmitál p.Tř.
 e-mail: atelier@brotanek.com

NÁVRH STAVBY

XII/2014

IČ: 4807 2851
 číslo zakázky: 07STS/2014