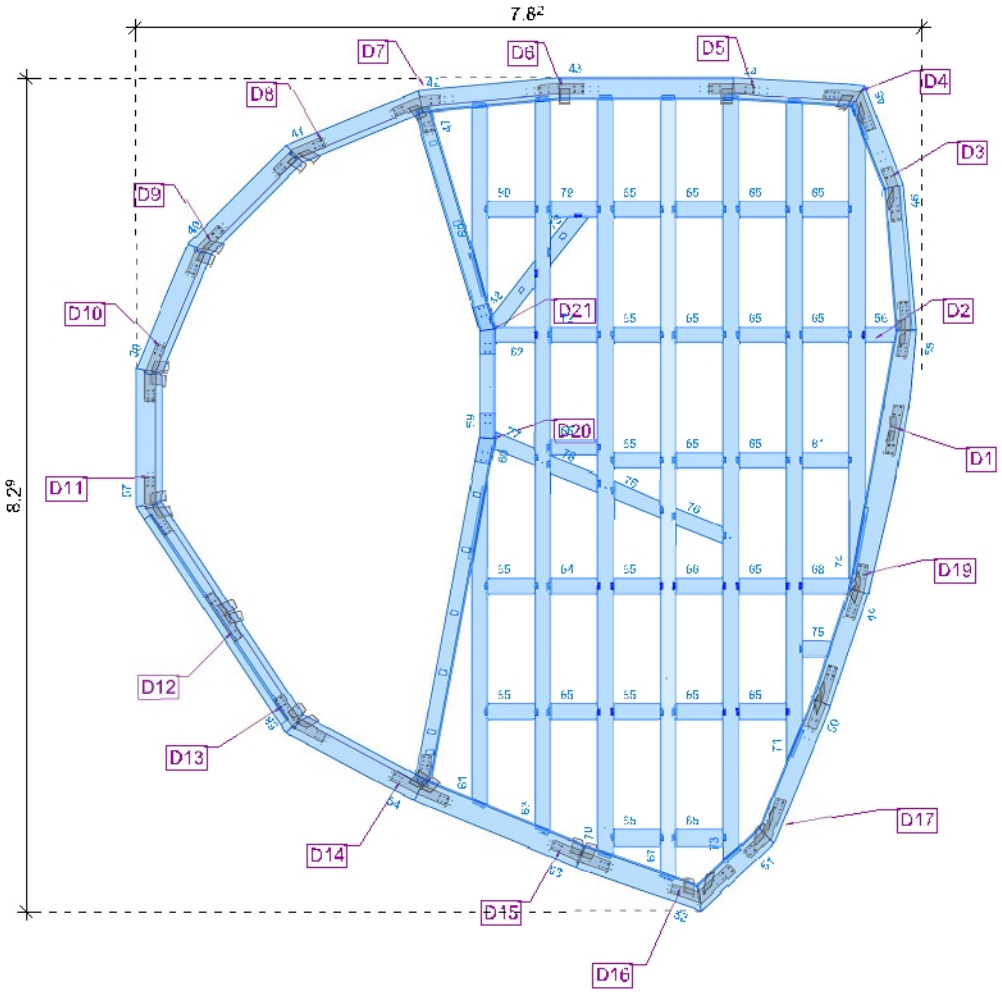

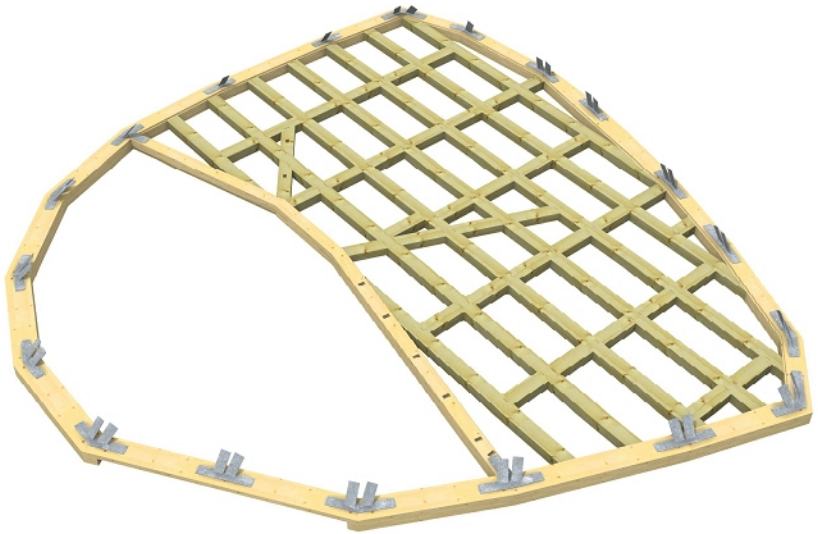

VYTVOŘENO VE VERZI SEMA 152	VYPRACOVAL	KONTROLOVAL	ZODP.PROJEKTANT	RAZÍTKO:
	Jiří Bartoš	Ing. Arch. Jan Šépka	Ing. Arch. Jan Šépka	
	INVESTOR:			
	ÚČEL DOKUMENTU: Konstrukční řešení			FORMÁT: A3
	PROJEKT: RD Kyje "Dům v sadu"			DATUM: 27. 1. 2015
				ČÍSLO ZAKÁZKY:
				ARCHIVAČNÍ ČÍSLO:
	NÁZEV DOKUMENTU: STR2 - 2NP Strop			MĚŘÍTKO: 1 : 50.00 / Č.VÝKRESU: