



STŘEŠNÍ NÁSTAVBA

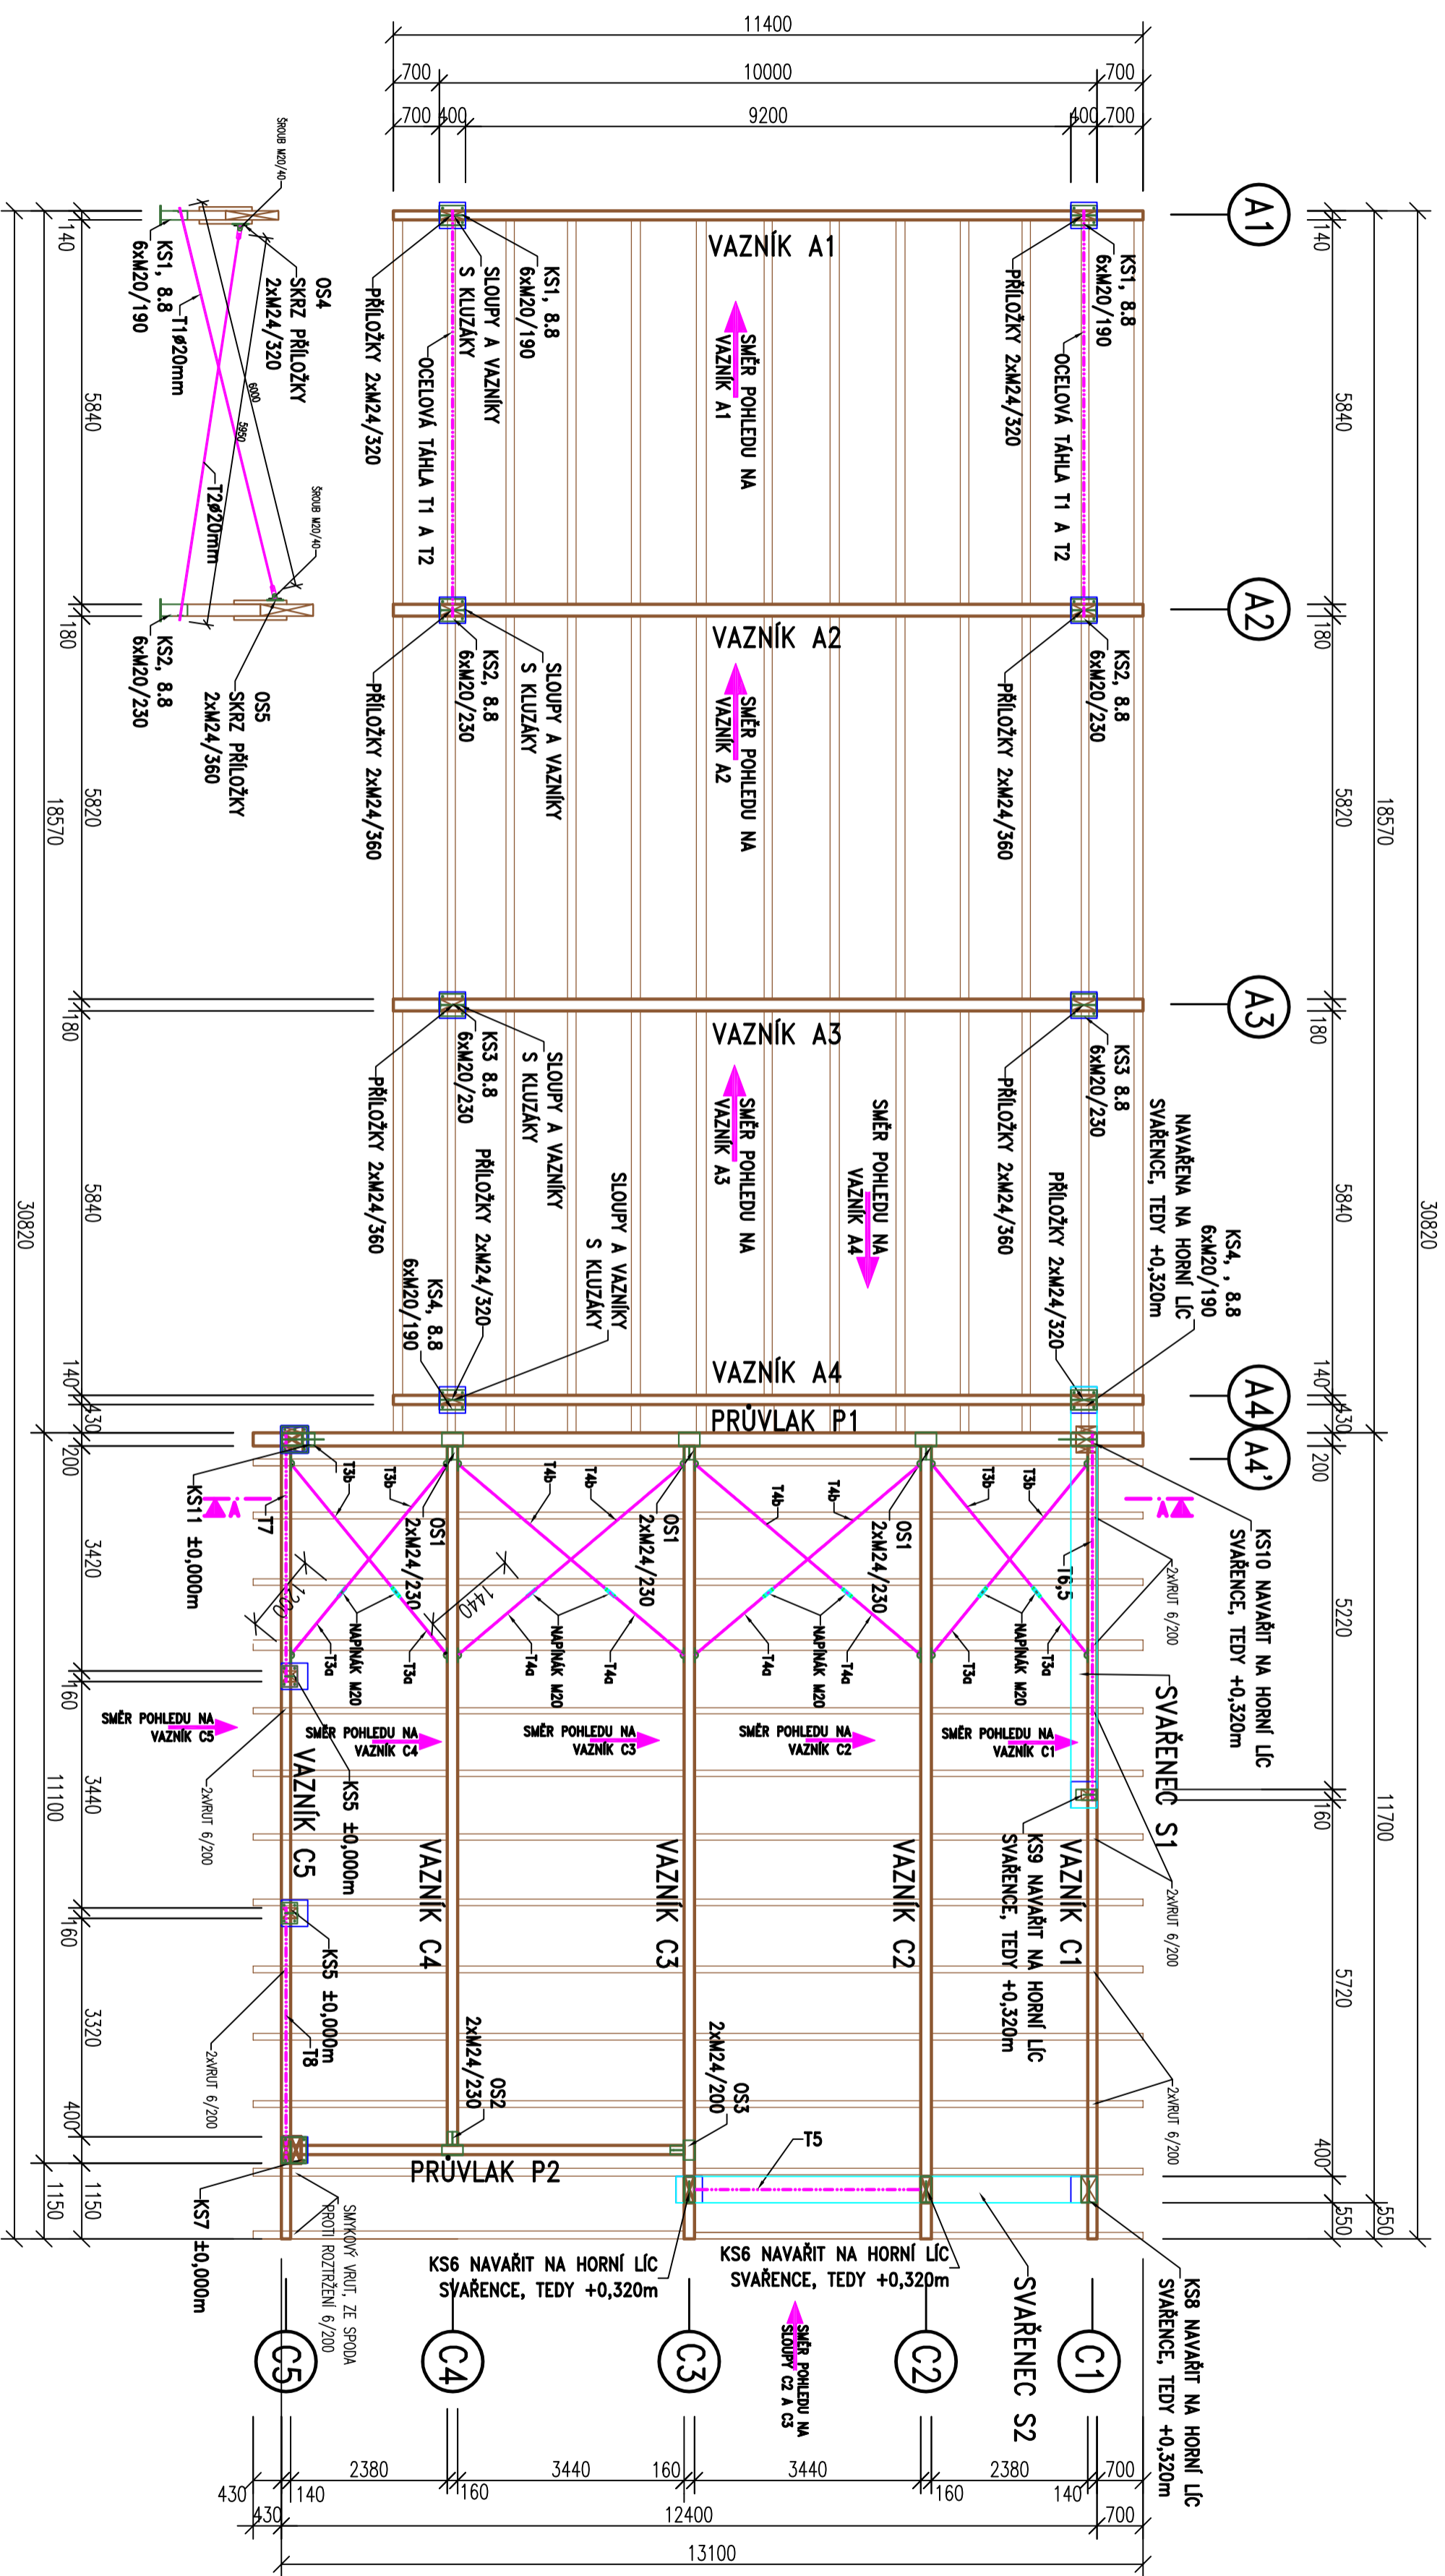

ZASTŘEŠENÍ VSTUPU

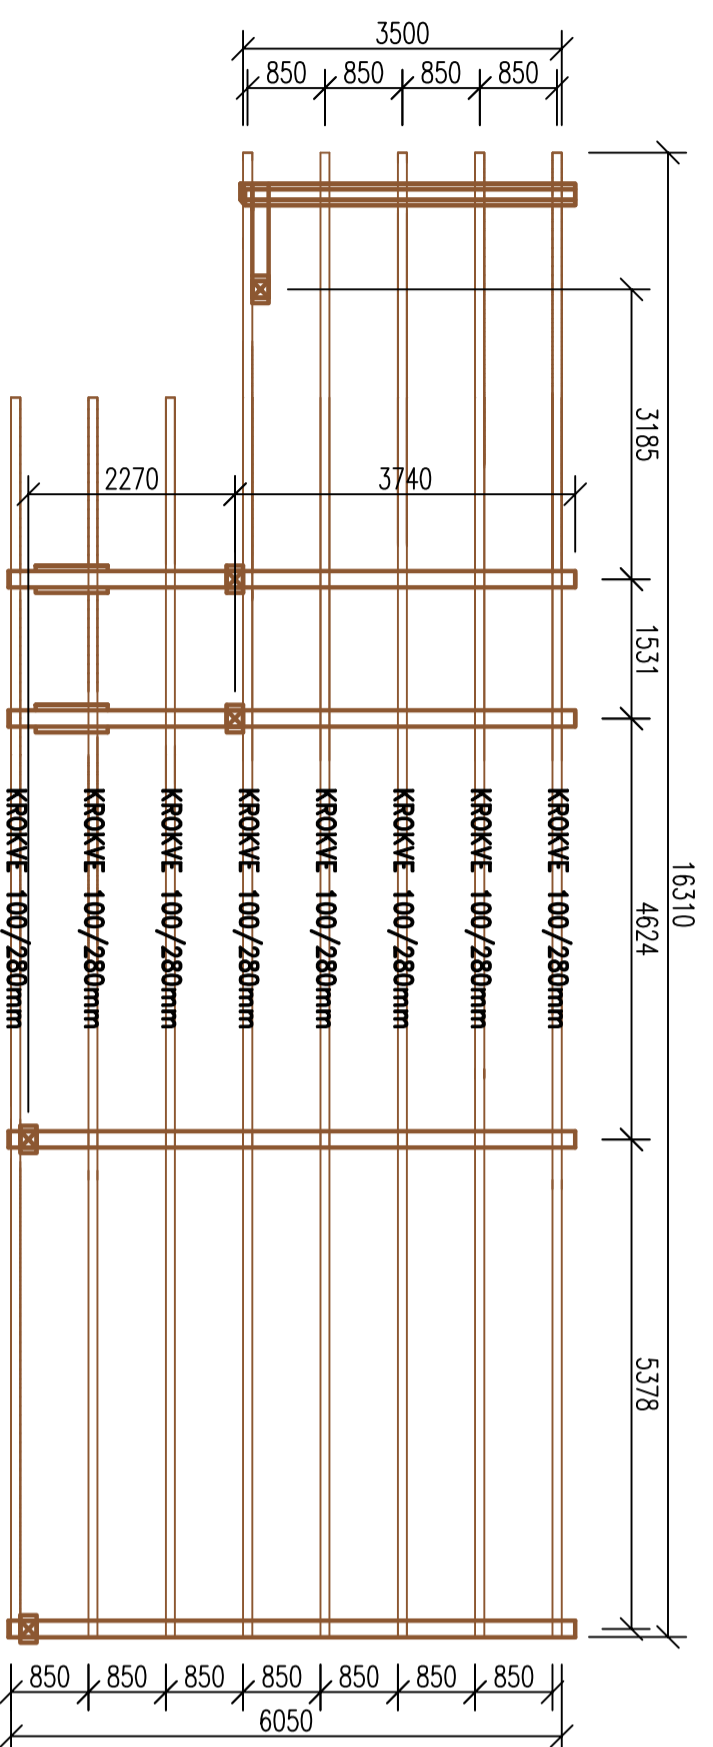

VYPRACOVAL:	HAAS FERTIGBAU CHANOVICE s.r.o.
OBEC: NOVÝ BOR	KRAJ: LIBERECKÝ
STAVBA: STŘEŠNÍ NÁSTAVBA A ZASTŘEŠENÍ VSTUPU	FORMÁT: MĚRITVO
MĚRITVO: MUZEUM SKLA	OBJEM: DĚLUM
OBJEM: PŮDORYS NOSNÉ KONSTRUKCE	Č.ČAK: OVMR:
	PARČ:

