



# KOTVENÍ NÁSTAVBY

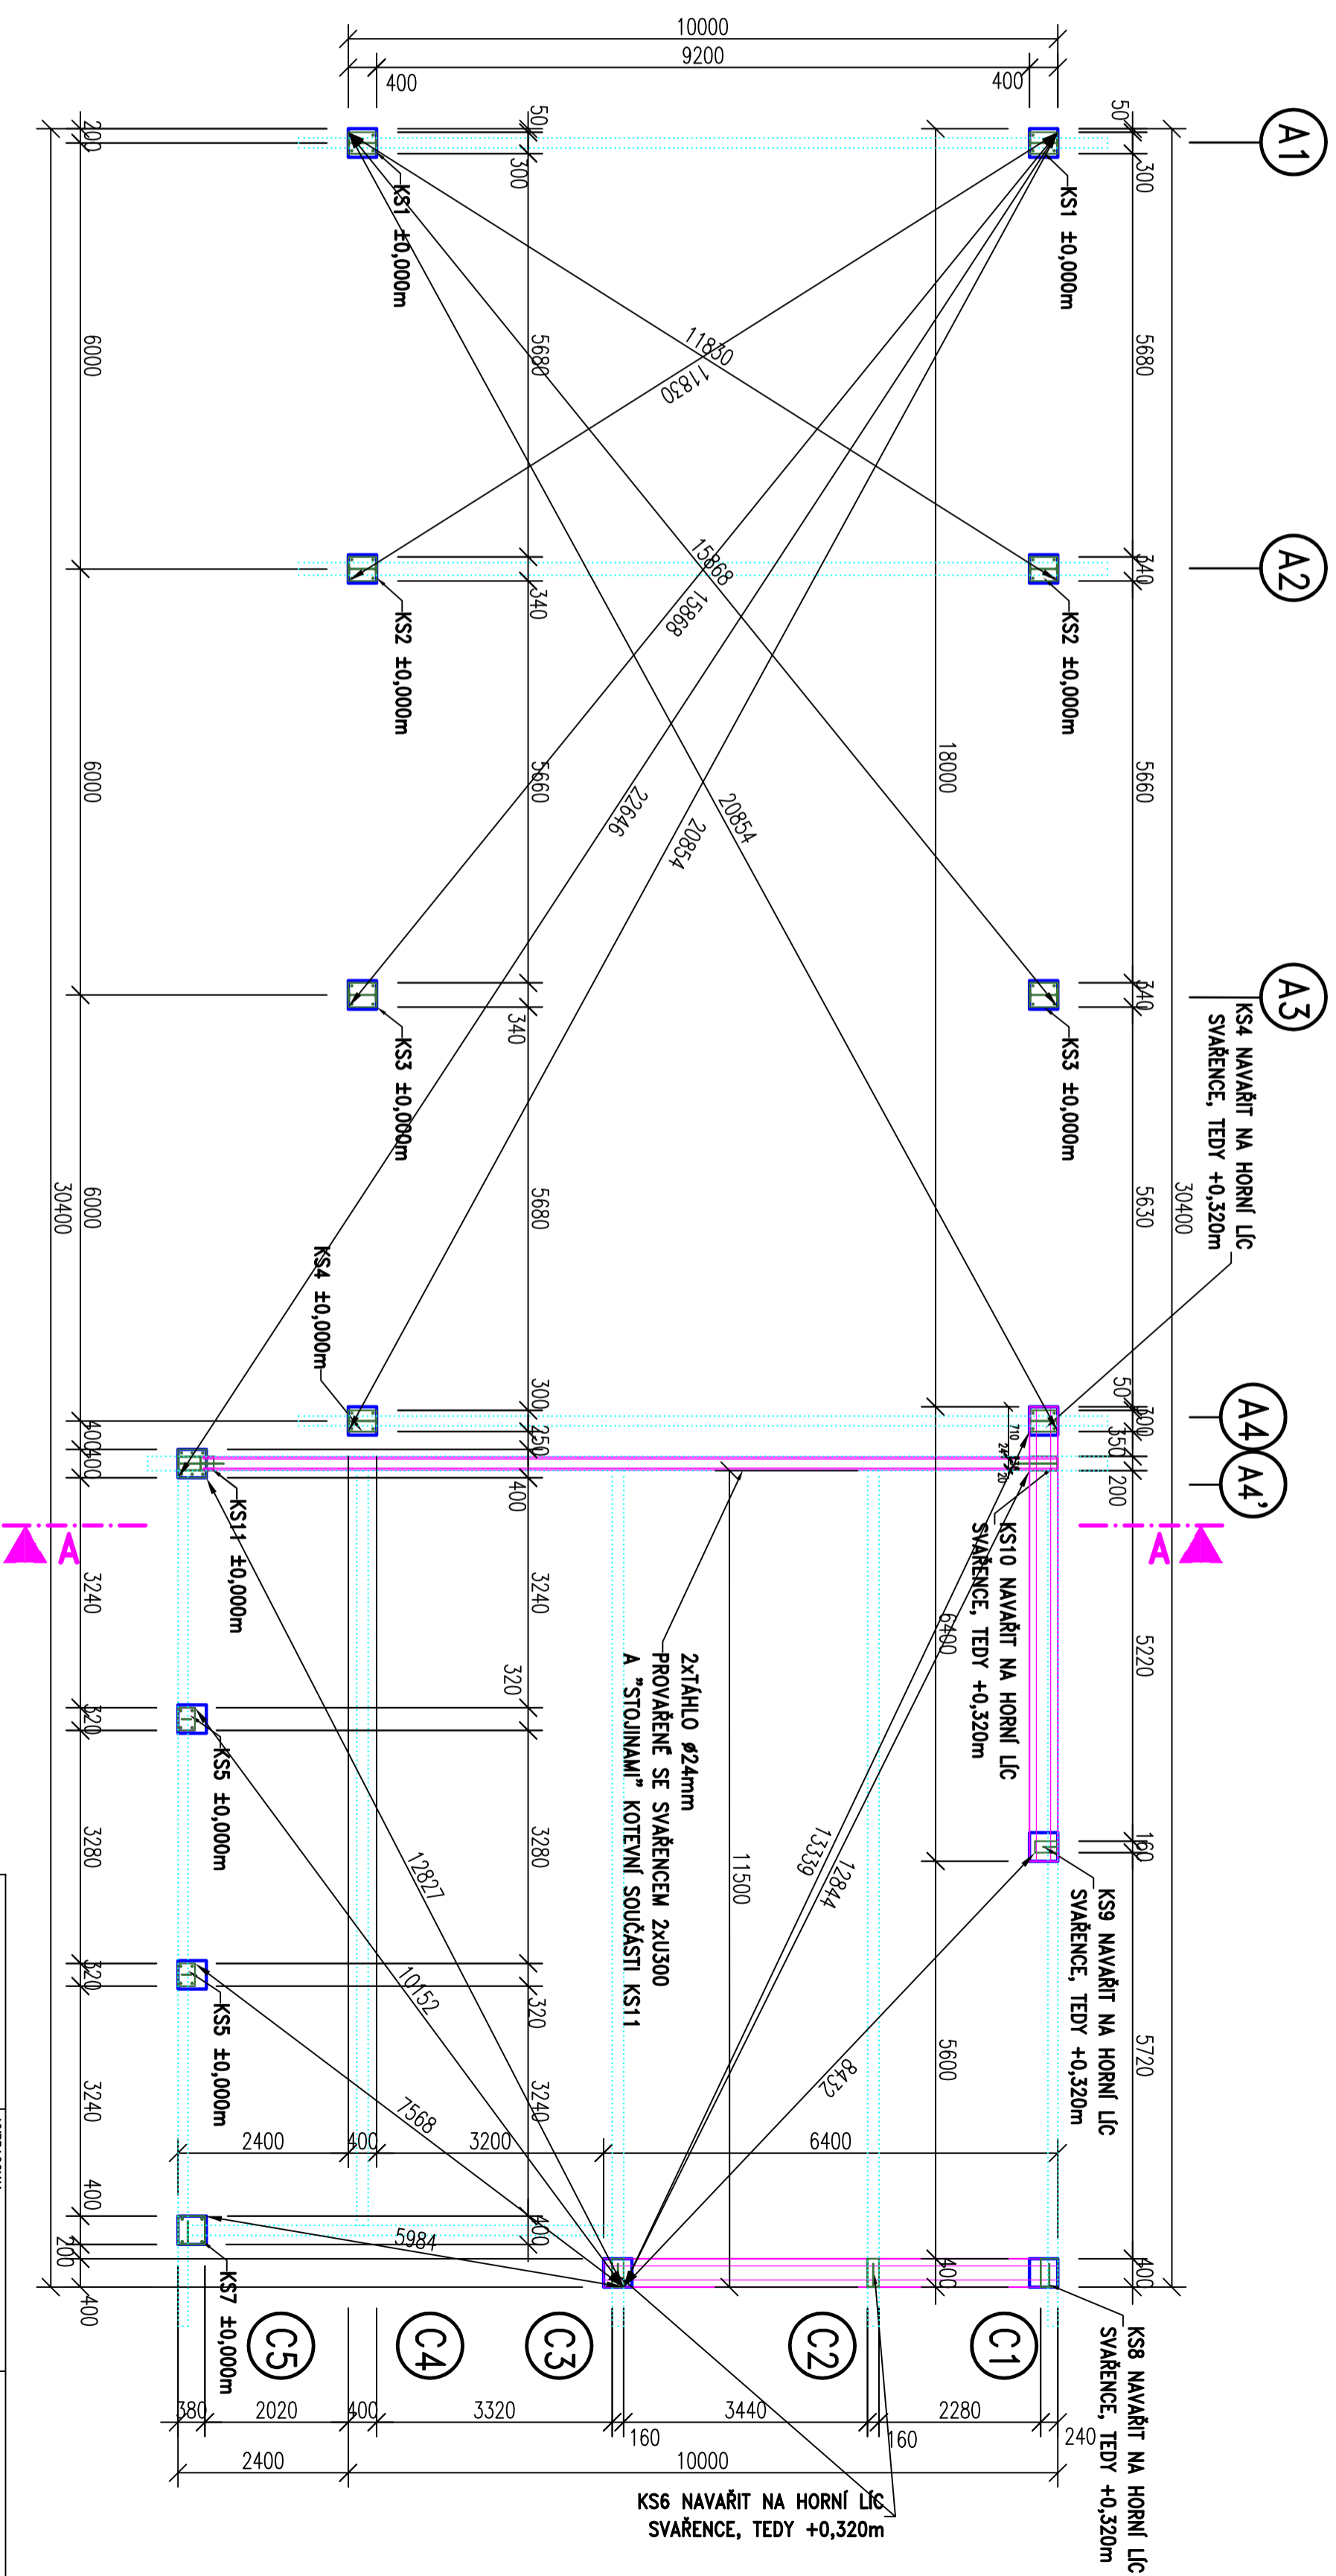

VYPRACOVANÍ:		HAAS FERTIGBAU CHANOVICE s.r.o.	
OBEC: NOVÝ BOR		KRAJ: LIBERECKÝ	
STAVBA: STŘEŠNÍ NÁSTAVBA A ZASTŘEŠENÍ VSTUPU		FORMÁT: A3	
NÁZEV OBJEKTU: MUZEUM SKLA		MĚŘITKO: 1:100	
OBSAH: PŮDORYS KOTVENÍ NÁSTAVBY		DÁTUM: 2024	
		Č. ZÁK.:	
		O. VYRČ.:	
		PAGE:	

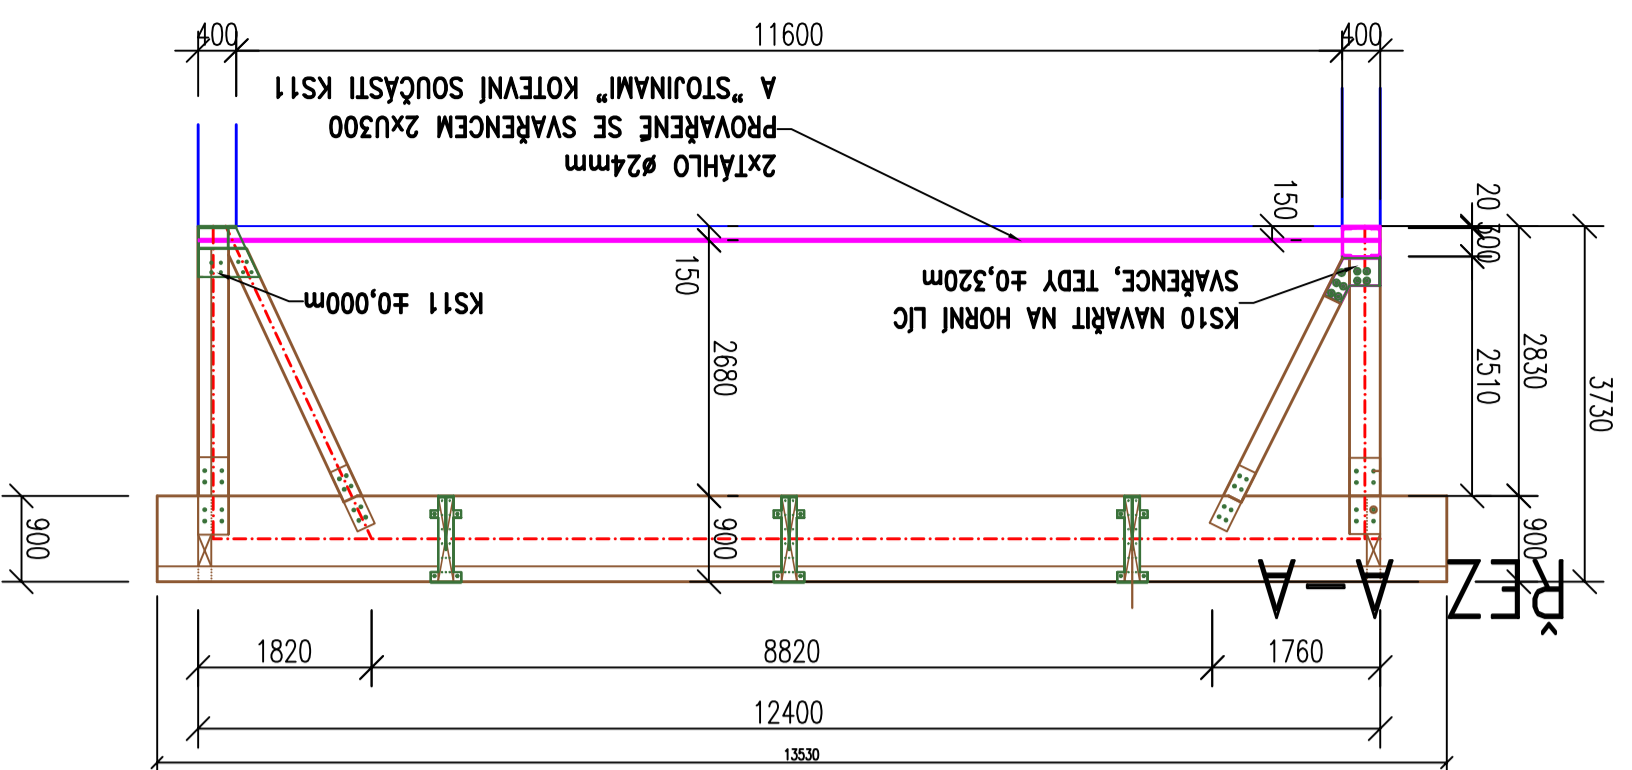