




PŘÍČNÝ ŘEZ ZTUŽIDLOVÝM POLEM - ŘEZ B

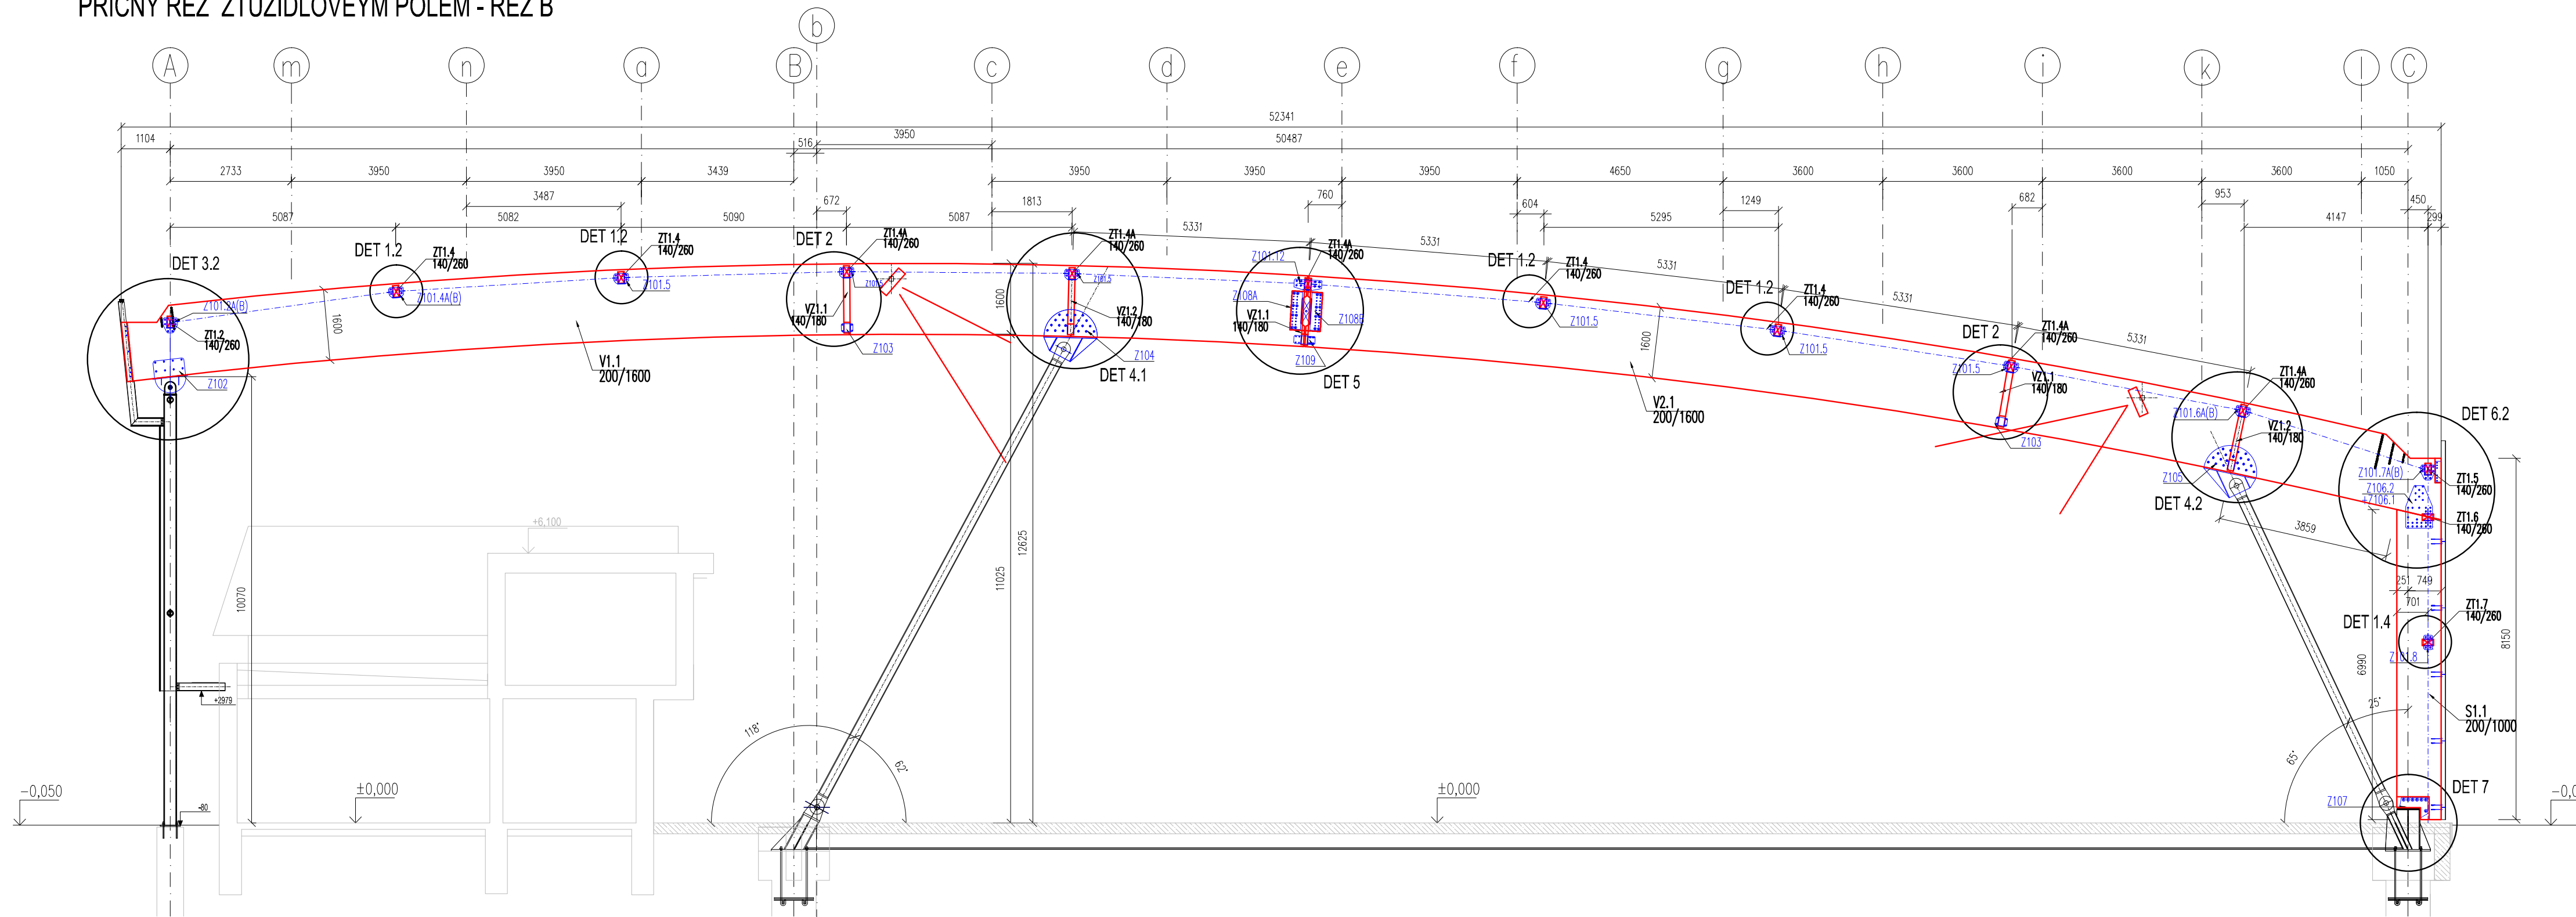


PŘÍČNÝ ŘEZ E

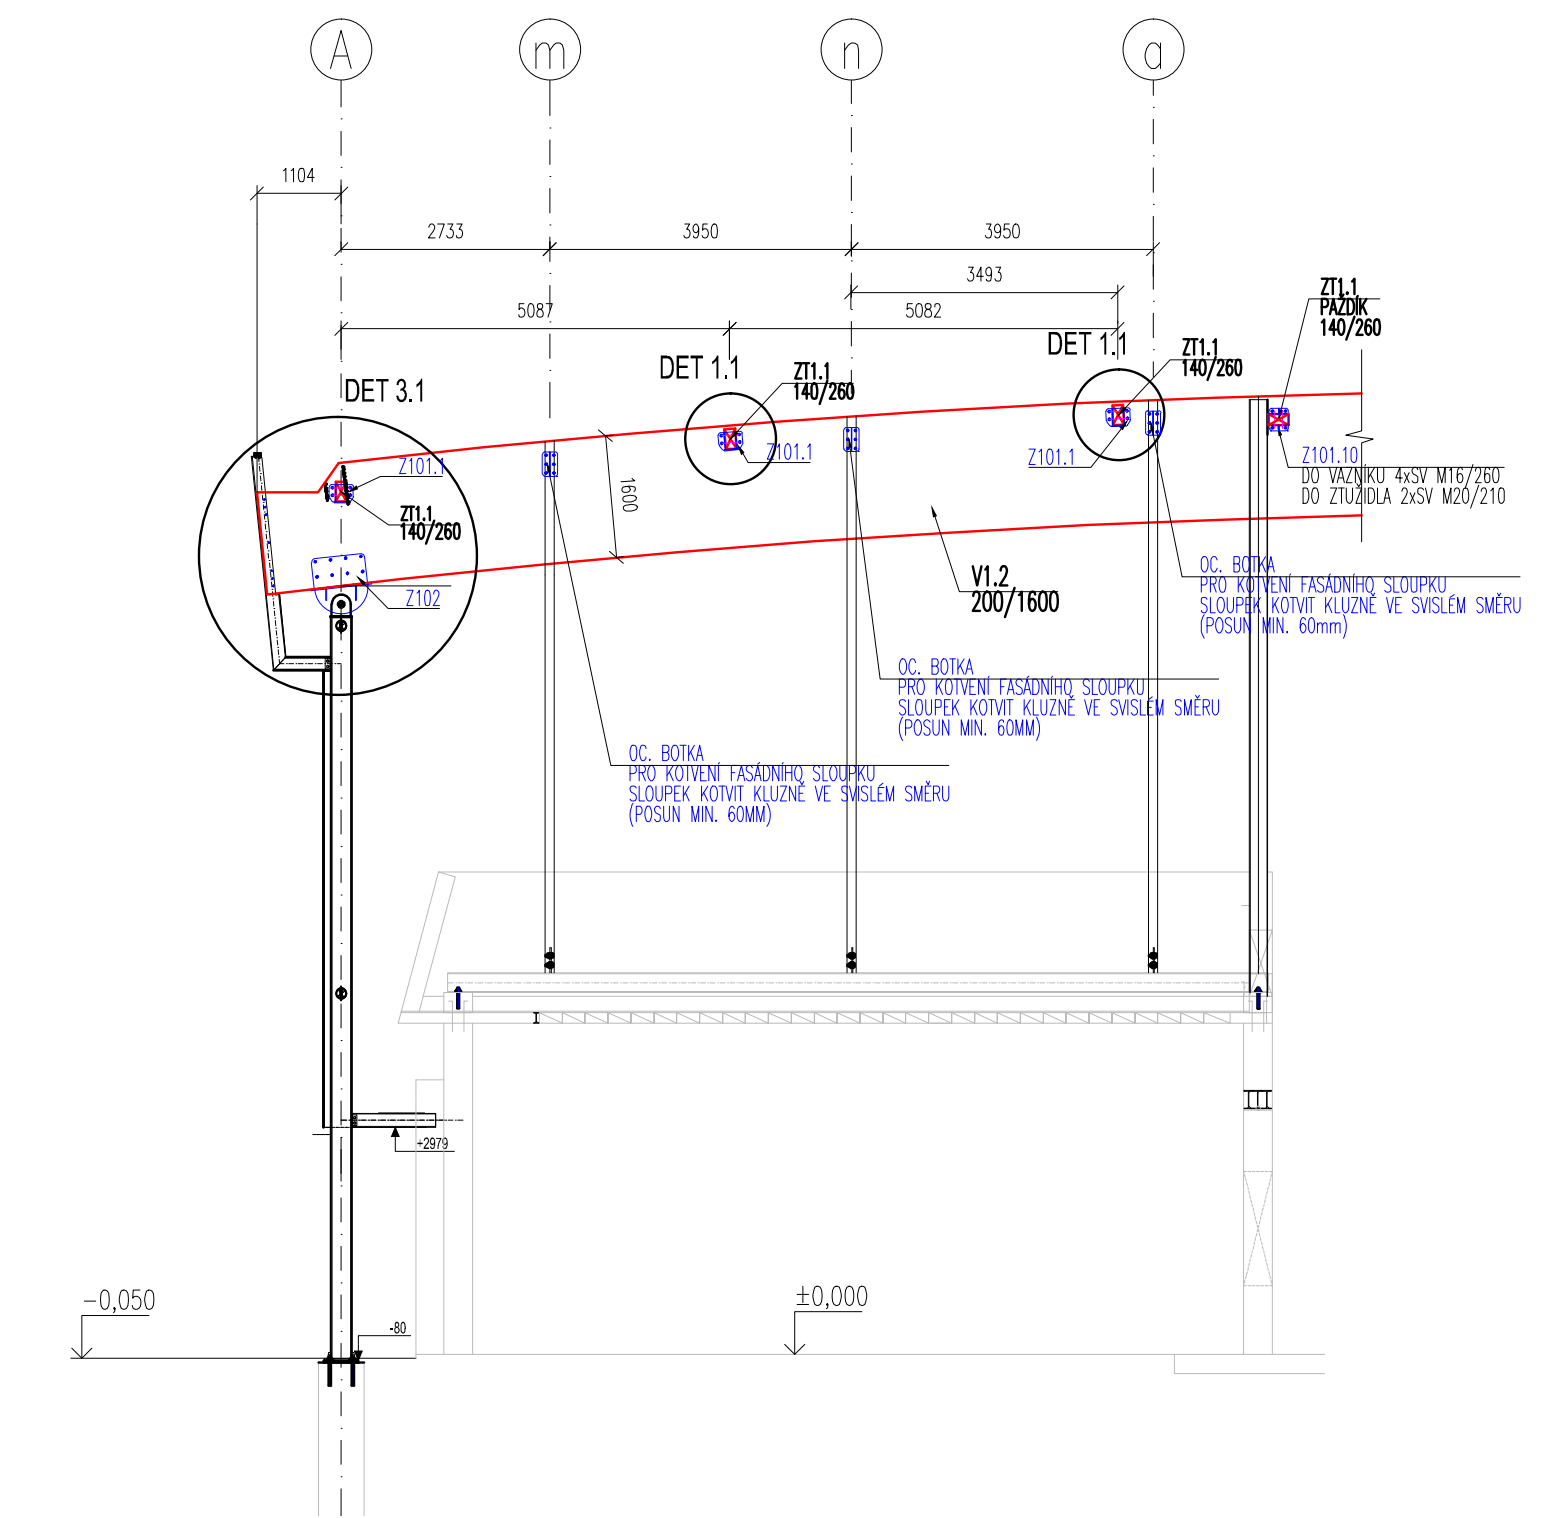

PŘÍČNÝ ŘEZ MIMO ZTUŽIDLOVÉ POLE - ŘEZ A

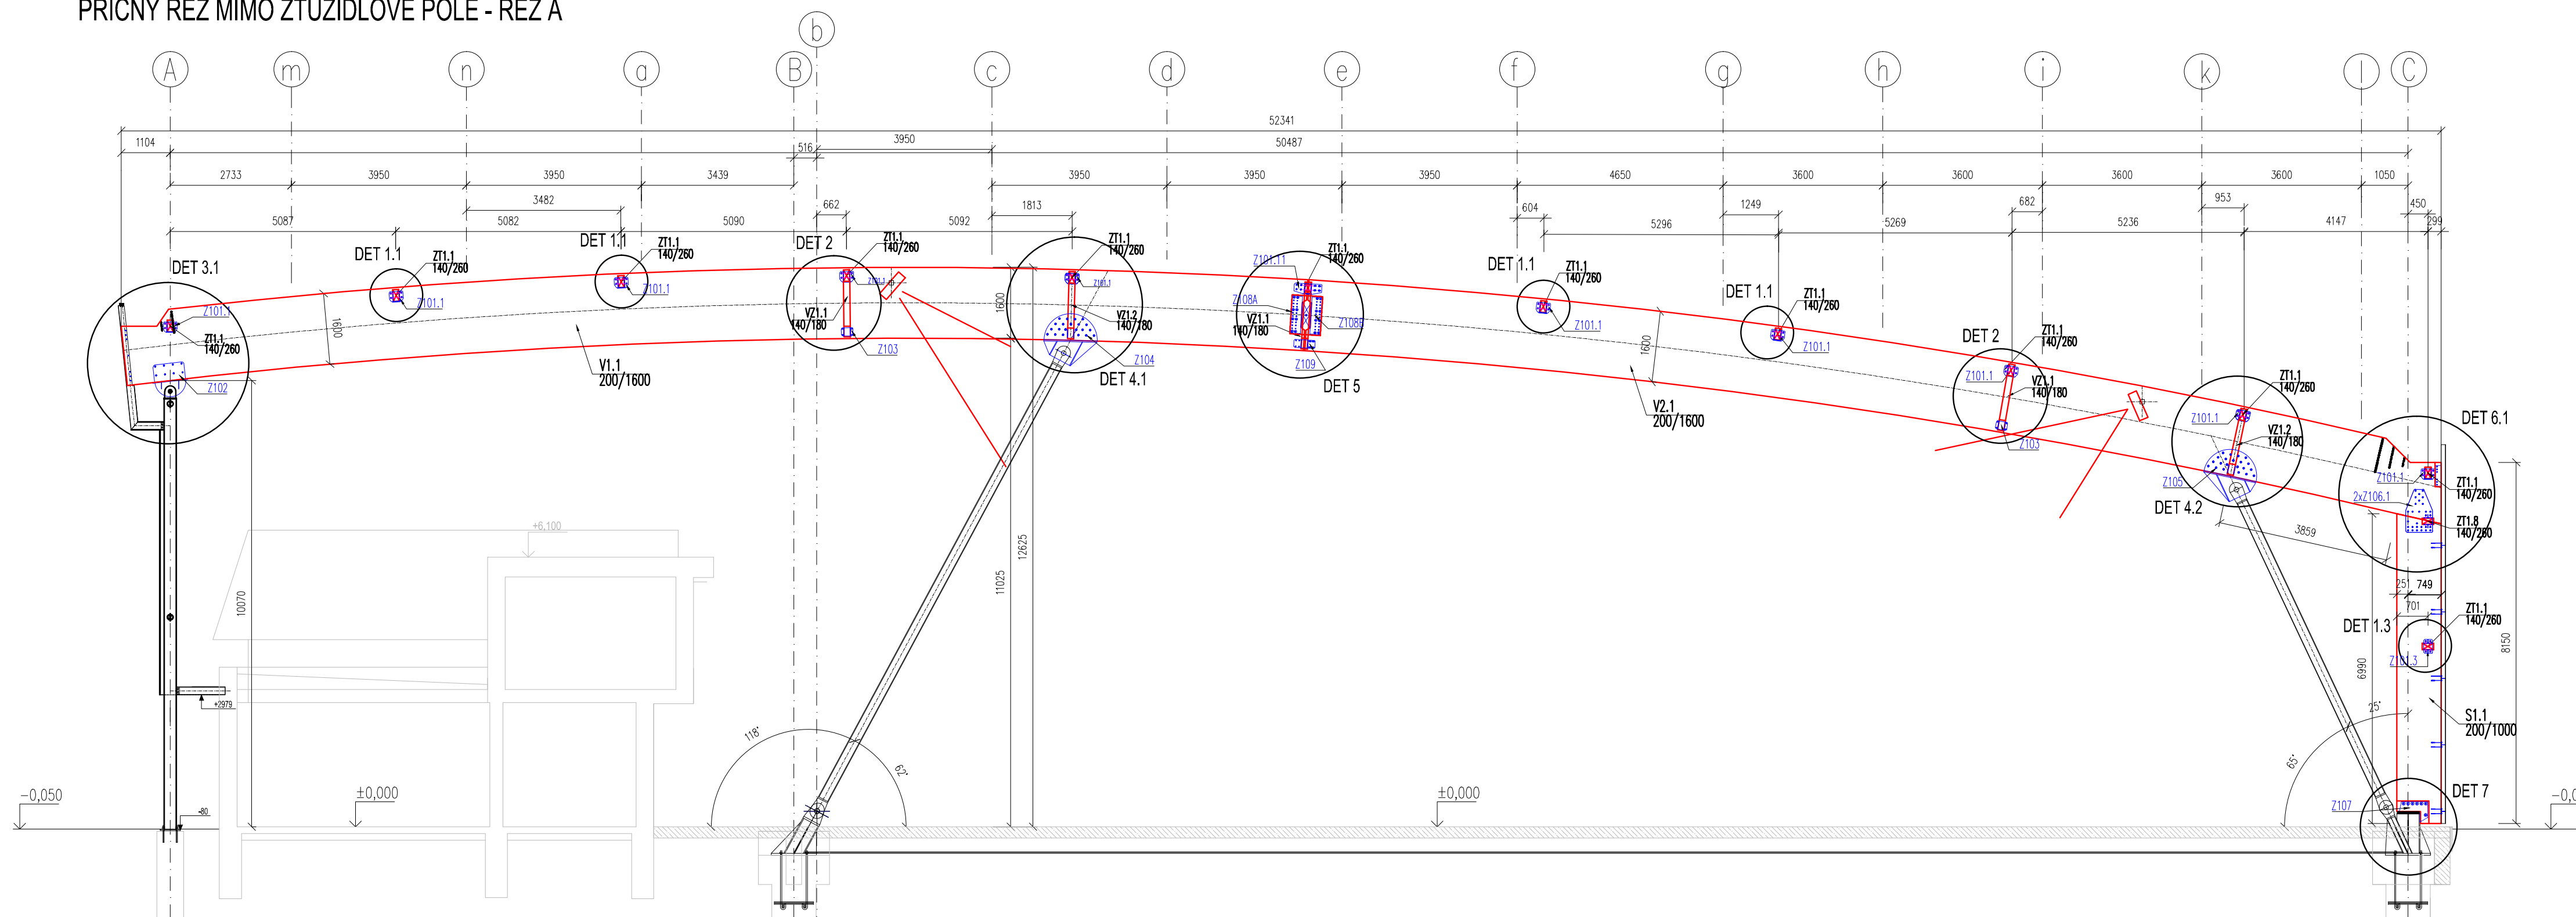

PŘÍČNÝ ŘEZ F

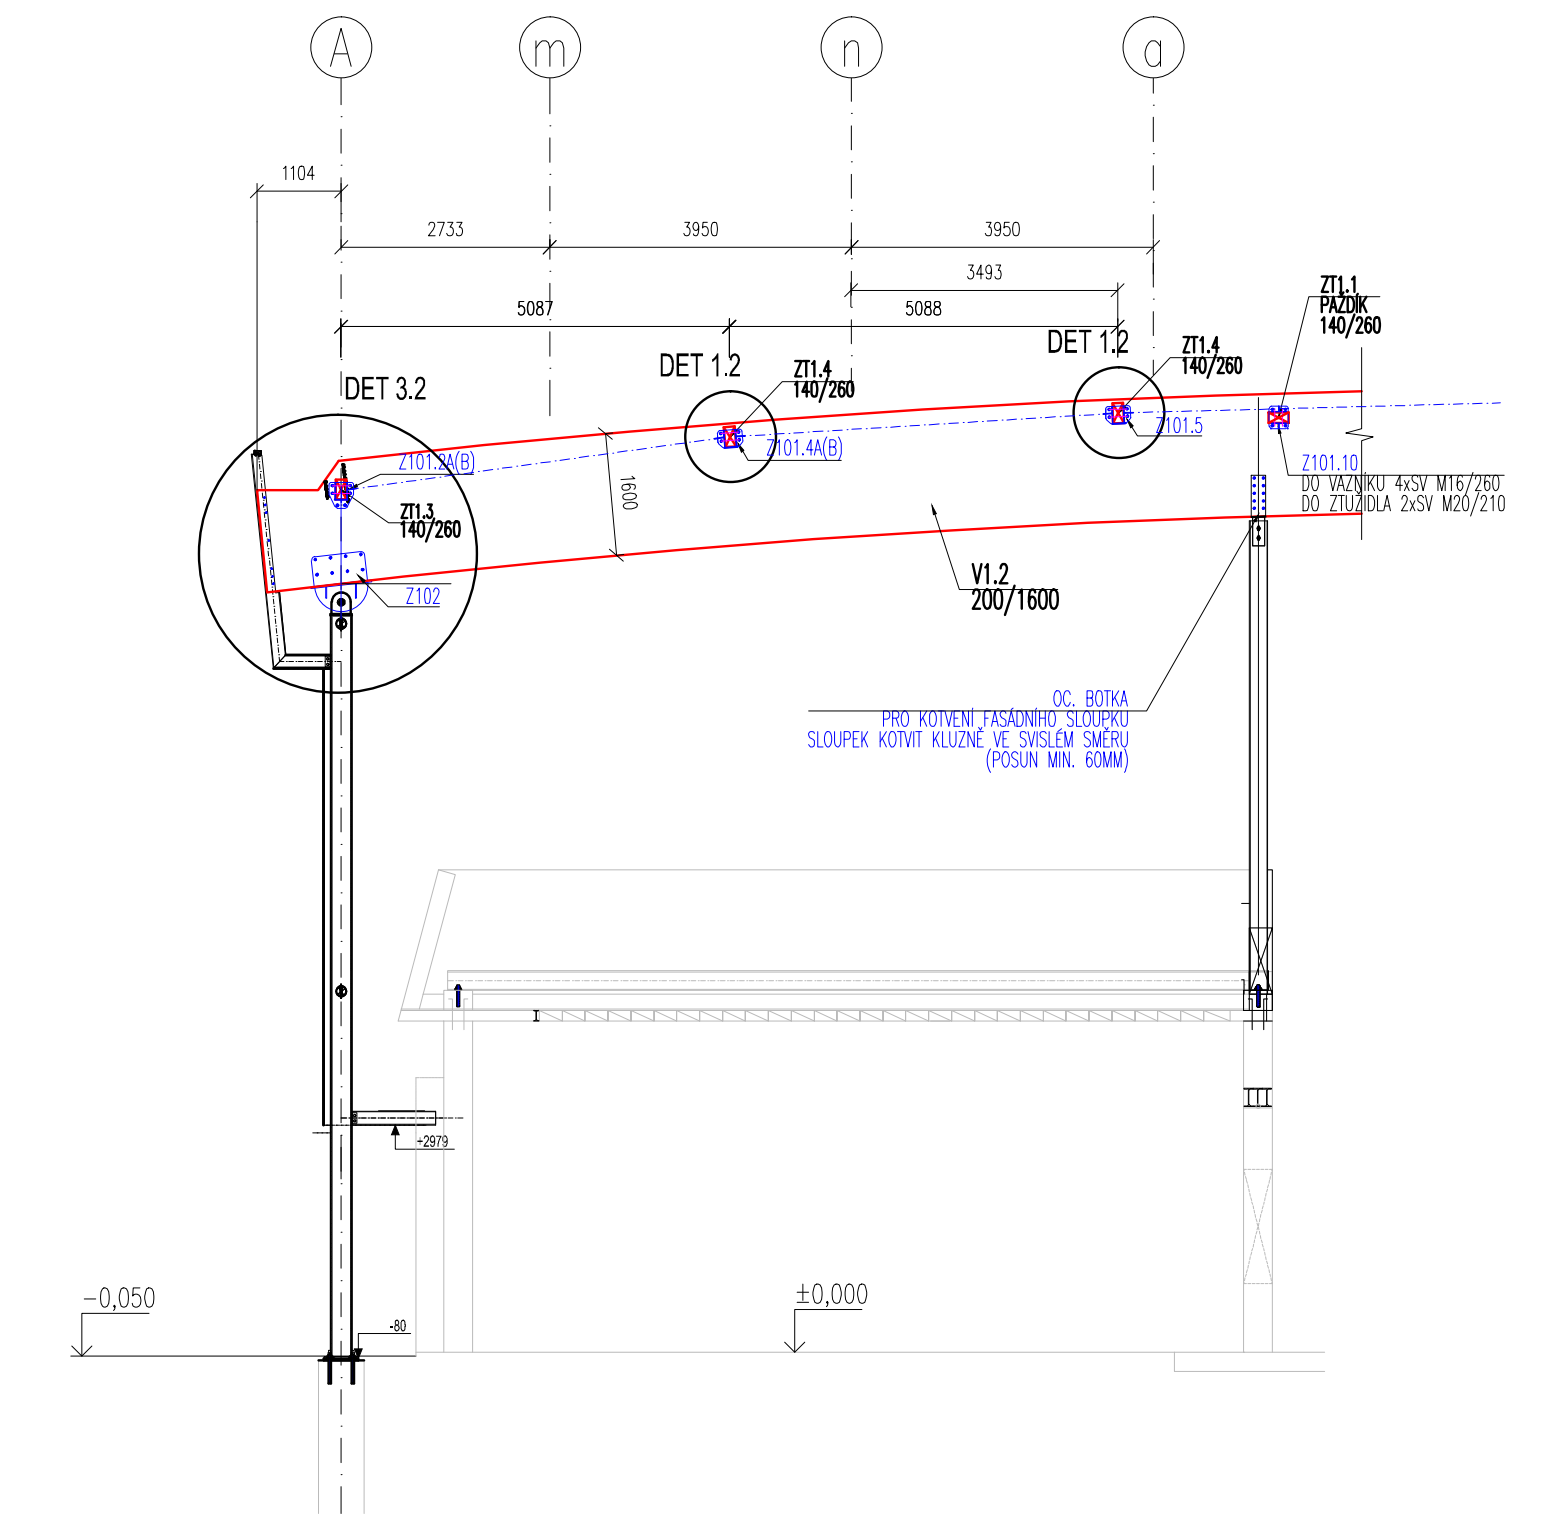

POZNÁMKY

- 1) NA VÝKRESE NEJSOU PROKRESLENY MONTÁŽNÍ SESTAVY OCELOVÉ KONSTRUKCE - VIZ PD OCELOVÉ KONSTRUKCE
- 2) ŘEZY VIZ SAMOSTATNÉ VÝKRESY
- 3) VŠECHNY ŠROUBY A SVORNÍKY - MATERIÁL 8.8

TŘÍDA PROVEDENÍ EXC3 DLE ČSN EN 1090-1

MATERIÁL - LEPENÉ DŘEVO GL24-H, TŘÍDA POUŽITÍ 3

BLŽŠÍ SPECIFIKACE MATERIÁLU - VIZ VÝPIS MATERIÁLU

VYPRACOVAL ING. ODRŽEJ ORSÁG +420 777 282 162	KONTROLOVAL ING. JOSEF PACULA	DATUM 06/2014	<b>TAROS</b> NOVA S.R.O. Chodská 697, 756 61 Rožňov p. R. TEL: 571 655 176 www.taros-nova.cz
ZMÍNI STADION VARNSDORF DŘEVĚNÉ KONSTRUKCE	STUPEN PROJEKTU MĚŘÍTKO		
ŘEZ A-A, B-B, E-E, F-F	1:100	ČÍSLO VÝKRESU M2	