



POHLED NA OSU A - REZ C

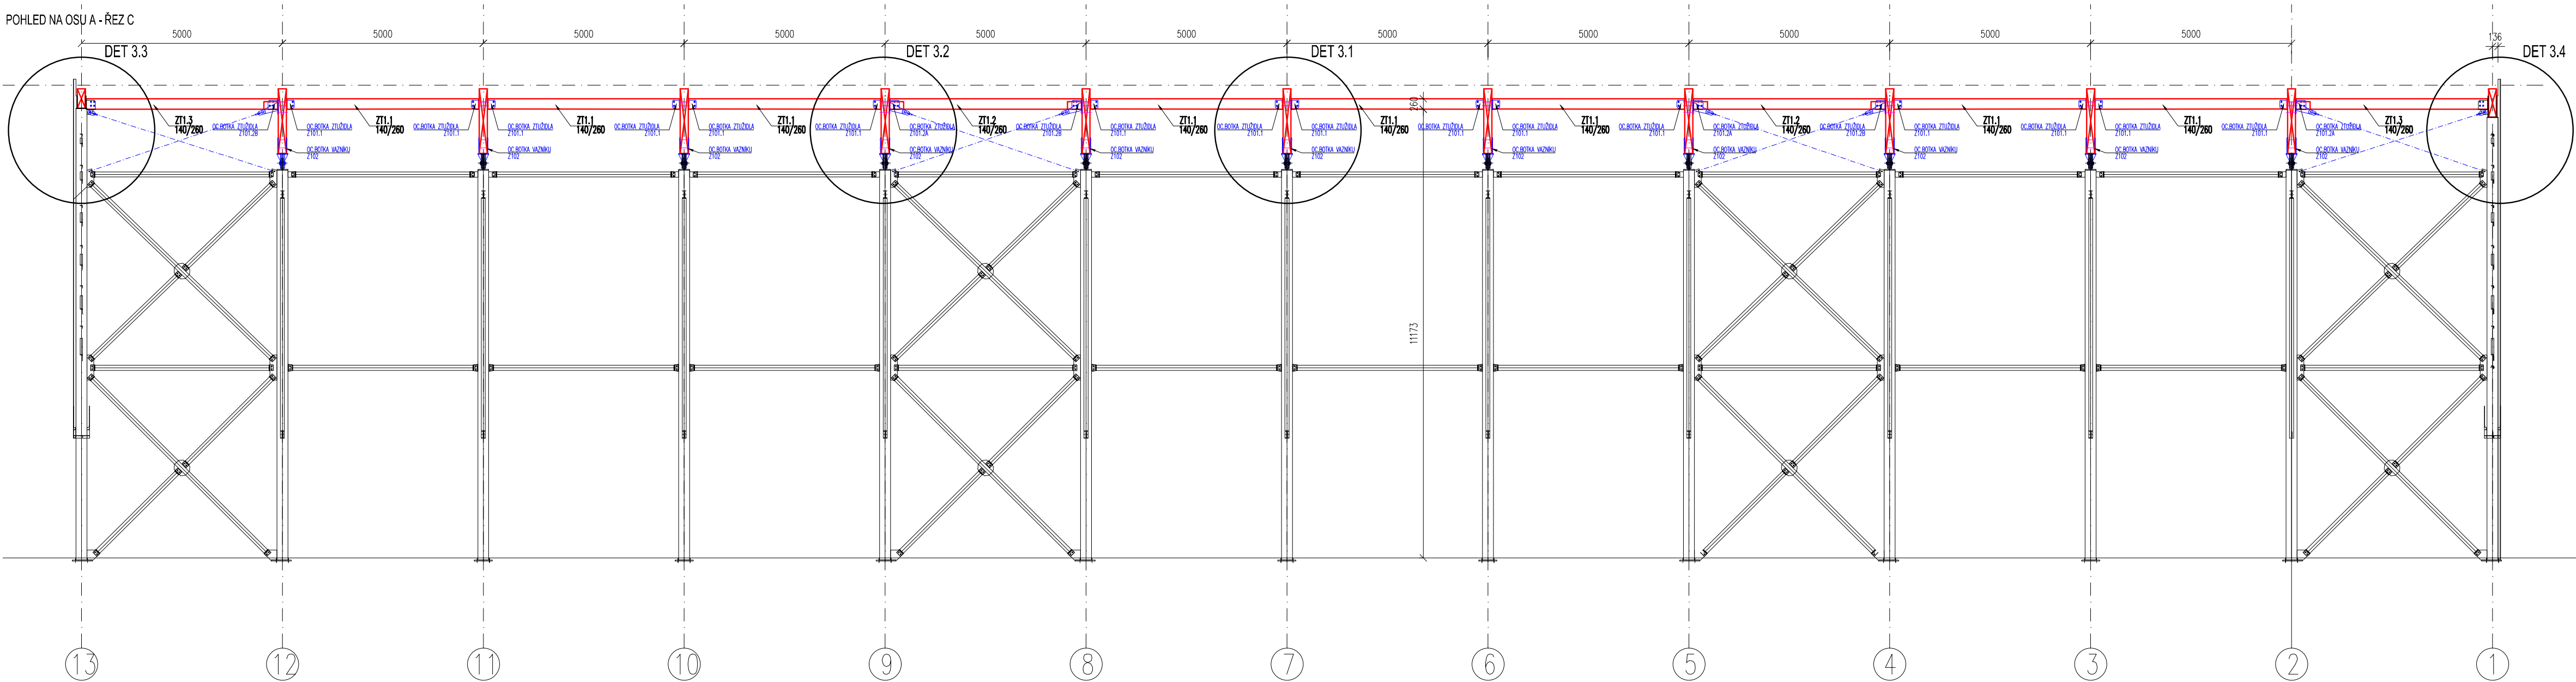

POHLED NA OSU C - REZ D

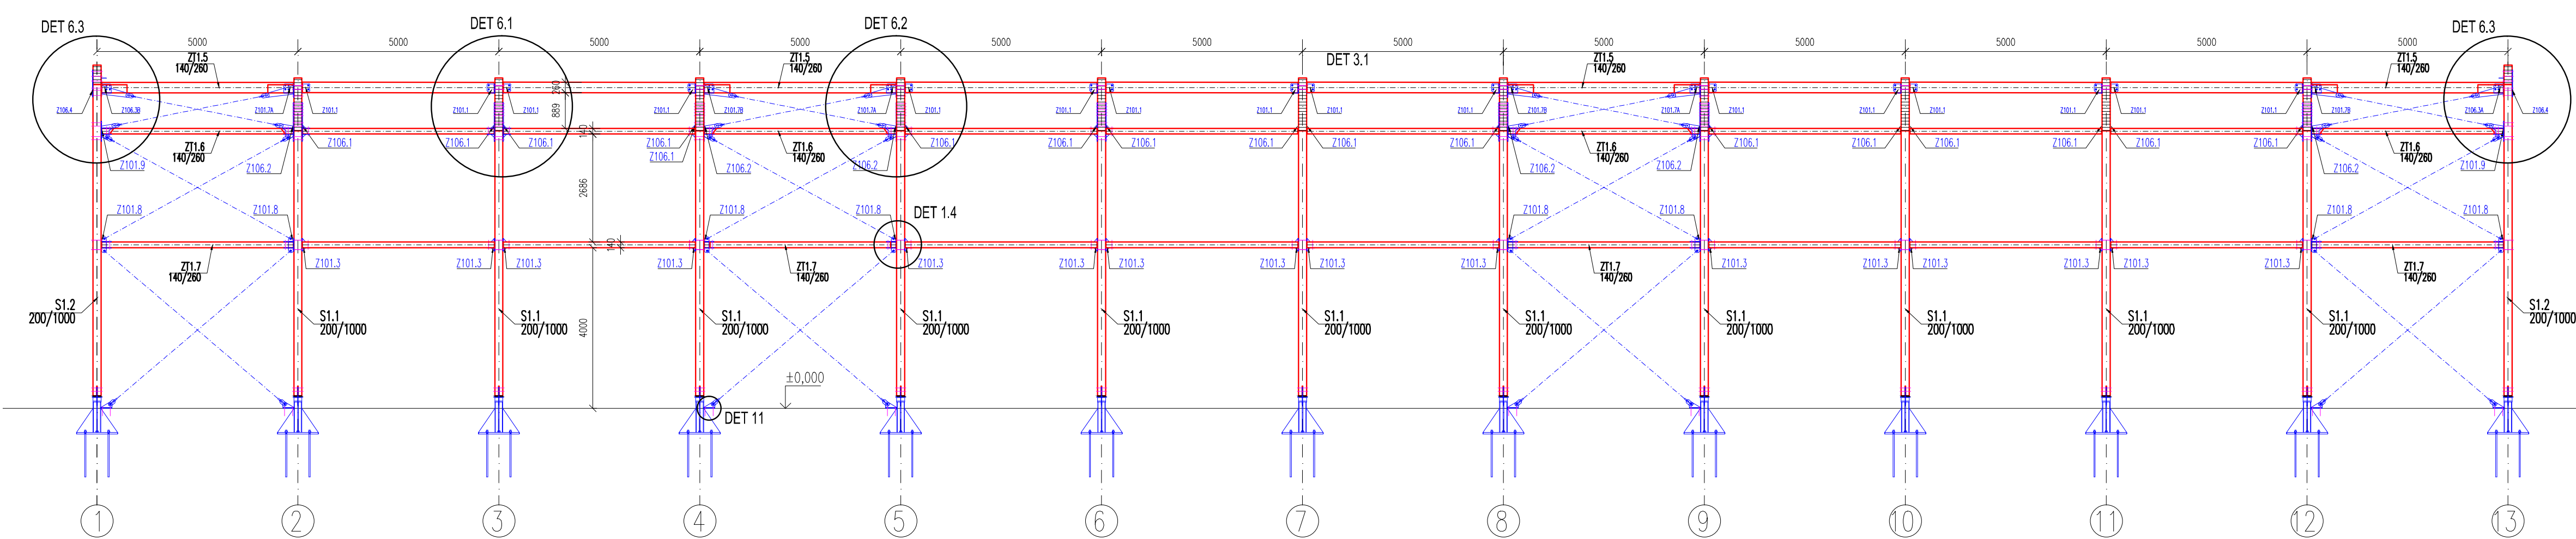

POZNÁMKY

- 1) NA VÝKRESE NEJSOU PROKRESLENY MONTÁŽNÍ SESTAVY OCELOVÉ KONSTRUKCE - VIZ PD OCELOVÉ KONSTRUKCE
- 2) REZY VIZ SAMOSTATNÉ VÝKRESY
- 3) VŠECHNY ŠROUBY A SVORNÍKY - MATERIÁL 8.8

TŘÍDA PROVEDENÍ EXC3 DLE ČSN EN 1090-1

MATERIÁL - LEPENÉ DŘEVO GL24-H, TŘÍDA POUŽITÍ 3

BLIŽŠÍ SPECIFIKACE MATERIÁLU - VIZ VÝPIS MATERIÁLU

VYPRACOVAL ING. ONDŘEJ ORSÁG +420 777 282 162	KONTROLOVAL ING. JOSEF PACULA	DATUM 05/2014	TAROS Chodská 697 756 61 Rožnov p. R. TEL: 571 655 175 www.taros-nova.cz
ZMÍNI STADION VARNSDORF DŘEVĚNÉ KONSTRUKCE PODÉLNÉ STĚNY - REZ C-C, D-D			
			DD ČÍSLO VÝKRESU M4