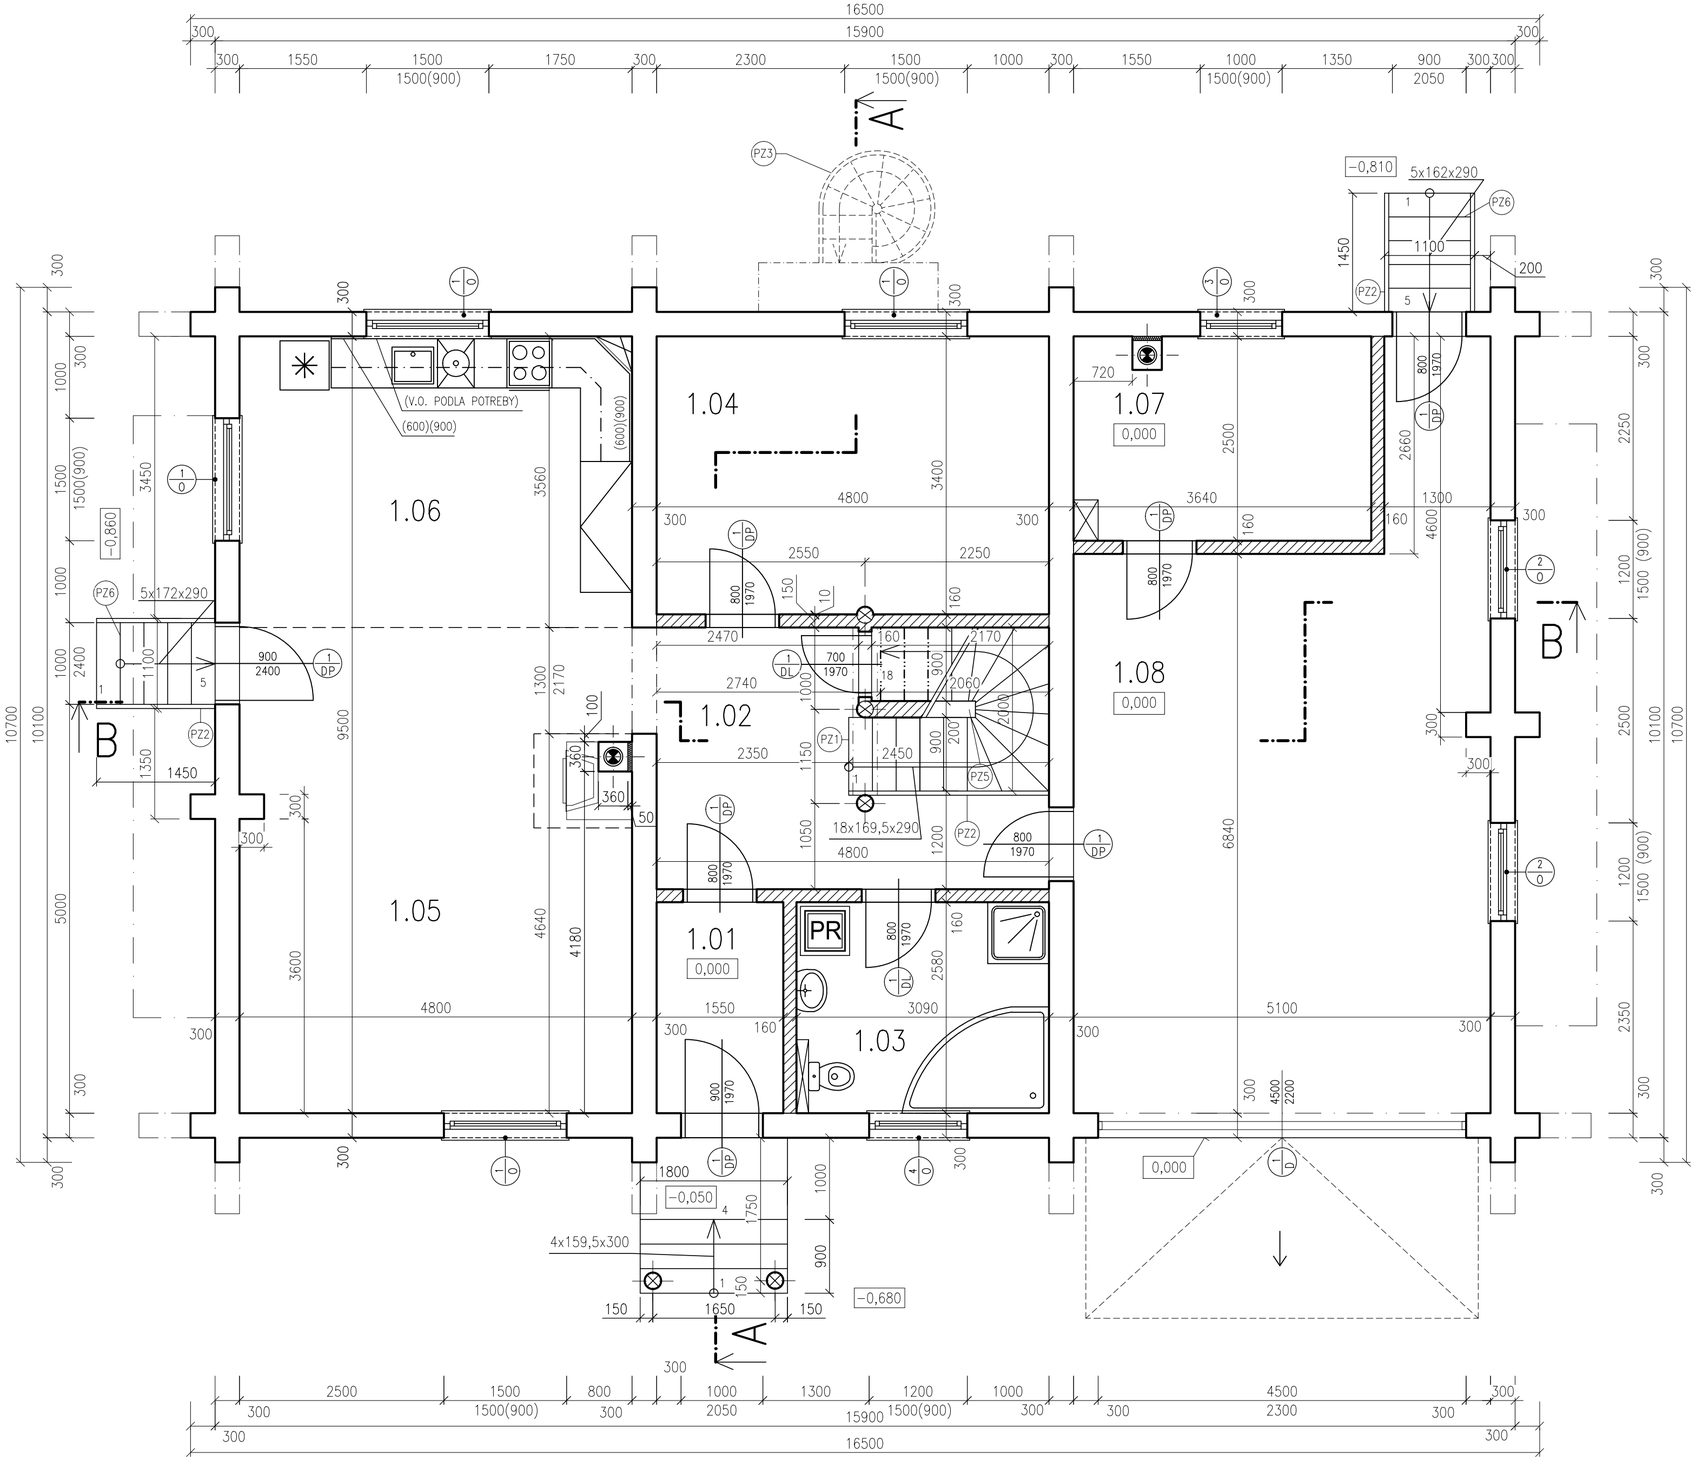

LEGENDA MIESTNOSTÍ

ČÍSLO MIESTNOSTI	NÁZOV MIESTNOSTI	PLOCHA PODLAHY [m²]	PODLAHA		POVRCHOVÁ ÚPRAVA	
			OZN.	DRUH PODLAHY	STENY	STROP
1.01	VSTUPNÉ ZÁDVERIE	4,0	P2	KERAMICKÁ DLAŽBA	DREVENÝ OBKLAD + POVRCHOVÝ NÁTER	DREVENÝ OBKLAD
1.02	CHODBA + SCHODISKO	15,4	P1	DREVENÉ PARKETY		DREVENÝ OBKLAD
1.03	KÚPEĽŇA + WC	8,0	P2	KERAMICKÁ DLAŽBA		DREVENÝ OBKLAD
1.04	SPÁLŇA	16,3	P1	DREVENÉ PARKETY		DREVENÝ OBKLAD
1.05	OBÝVACIA IZBA	28,5	P1	DREVENÉ PARKETY		DREVENÝ OBKLAD
1.06	KUCHYŇA	17,1	P2	KERAMICKÁ DLAŽBA		DREVENÝ OBKLAD
1.07	KOTOLŇA	9,1	P3	BETÓNOVÝ POTER		DREVENÝ OBKLAD
1.08	GARÁŽ	11,7	P3	BETÓNOVÝ POTER		DREVENÝ OBKLAD

LEGENDA MATERIÁLOV

ZRUBOVÁ STENA A STĹPY, OPRACOVANÁ GULATINA ø300 A ø200mm

VNÚTORNÉ PRIEČKY HR. 160mm (OBKLAD, DREVENÁ KONŠTRUKCIA, MIN. VLNA NAPR. NOBASIL)

KOMÍNOVÉ TELESO SCHIEDEL UNI ø200mm O ROZMEROCH 360x360mm

DREVENÉ STĹPIKY O ROZMERE ø200 mm

ARCHITEKTÚRA

Zrubový dom Hradec

miesto stavby:	Prievidza - Hradec	dátum: 06/2013	mierka: 1:50
investor:	Súkromný investor	stupeň PSP	formát: 6 x A4
zodp. projektant:	Ing. Vladimír Duchoň		
autor:	Ing. Vladimír Duchoň		list / výkresu: 1
HIP:	Ing. Vladimír Duchoň, Rajlanska 145, Bratislava, tel. : 0915417613		
výkres:	PÔDORYS 1.NP		