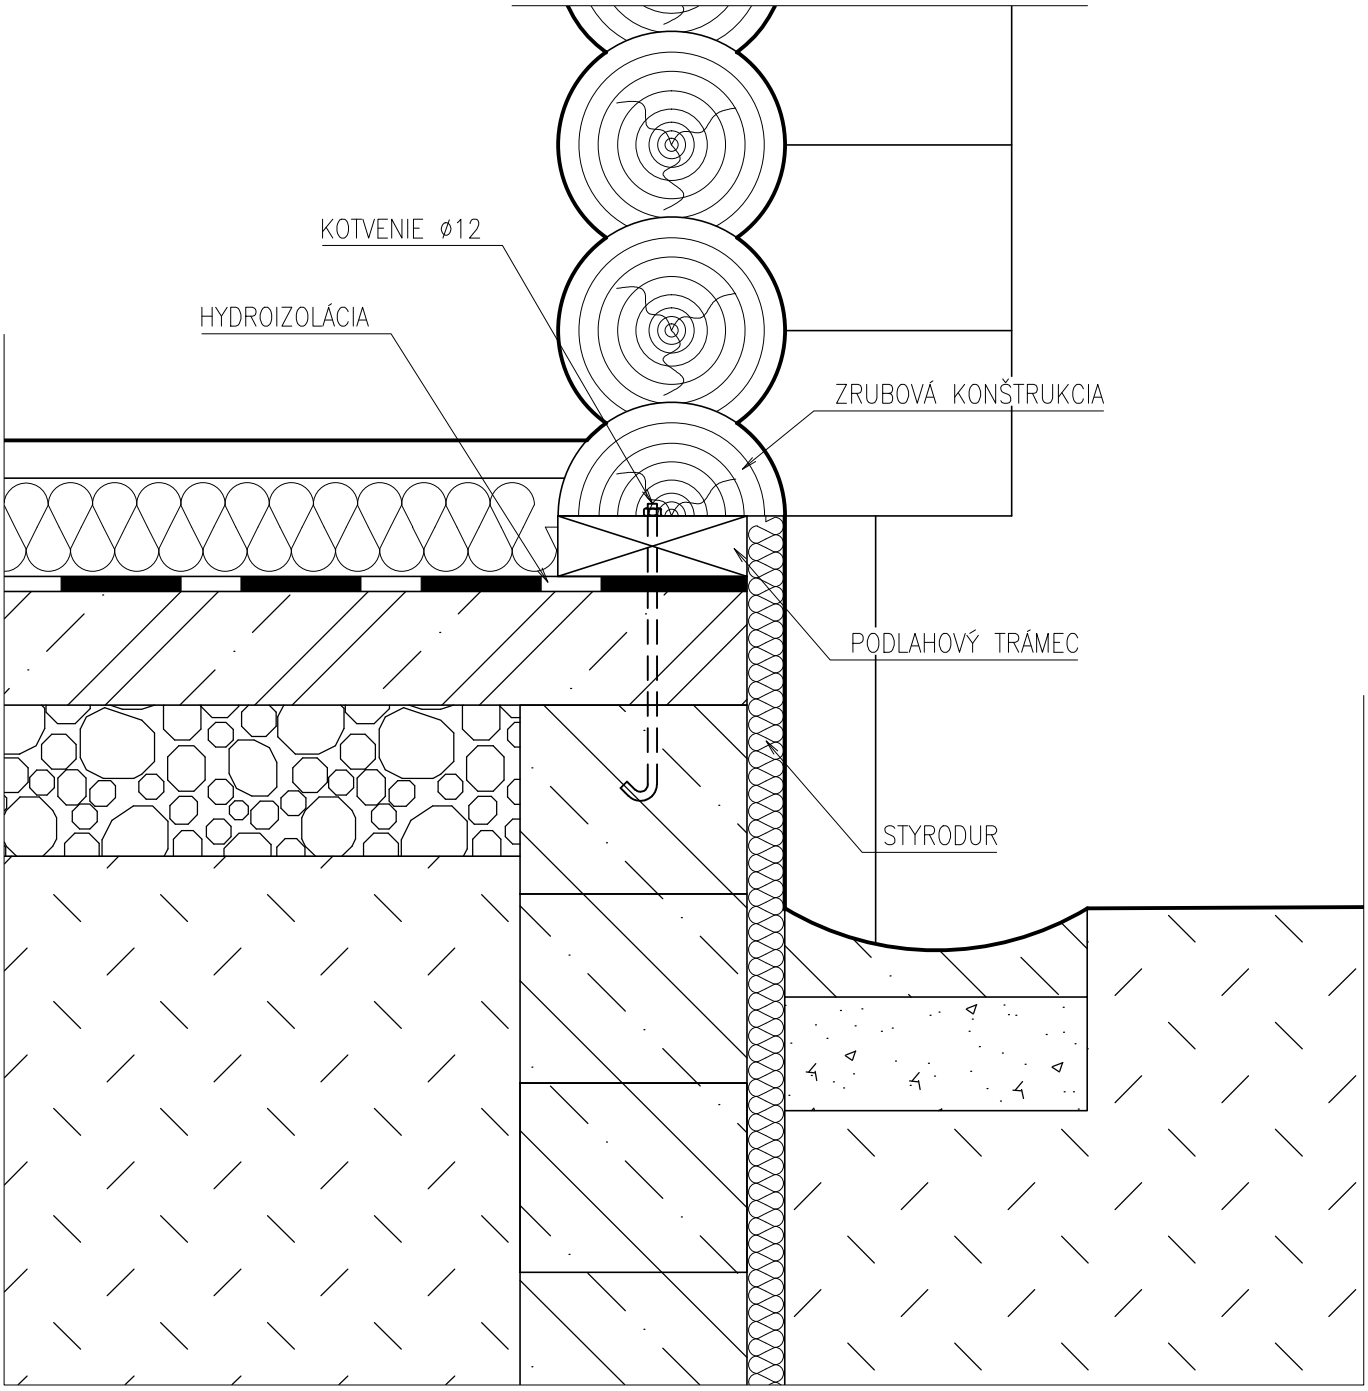

ARCHITEKTÐRA

Zrubovĩ dom Hradec

miesto stavby:	Prievidza - Hradec	dštum: 06/2013	mierka: 1:10
investor:	S¼kromnĩ investor	stupeŕ PSP	formšt: 1 x A4
zodp. projektant:	Ing. Vladim³r Duchoŕ		¡. vĩkresu: 7
autor:	Ing. Vladim³r Duchoŕ		
HIP:	Ing. Vladim³r Duchoŕ, Raļianska 145, Bratislava, t.¡. 0915417613		
vĩkres:	DETAIL ULOĢENIA OBVODOVEJ STENY		