


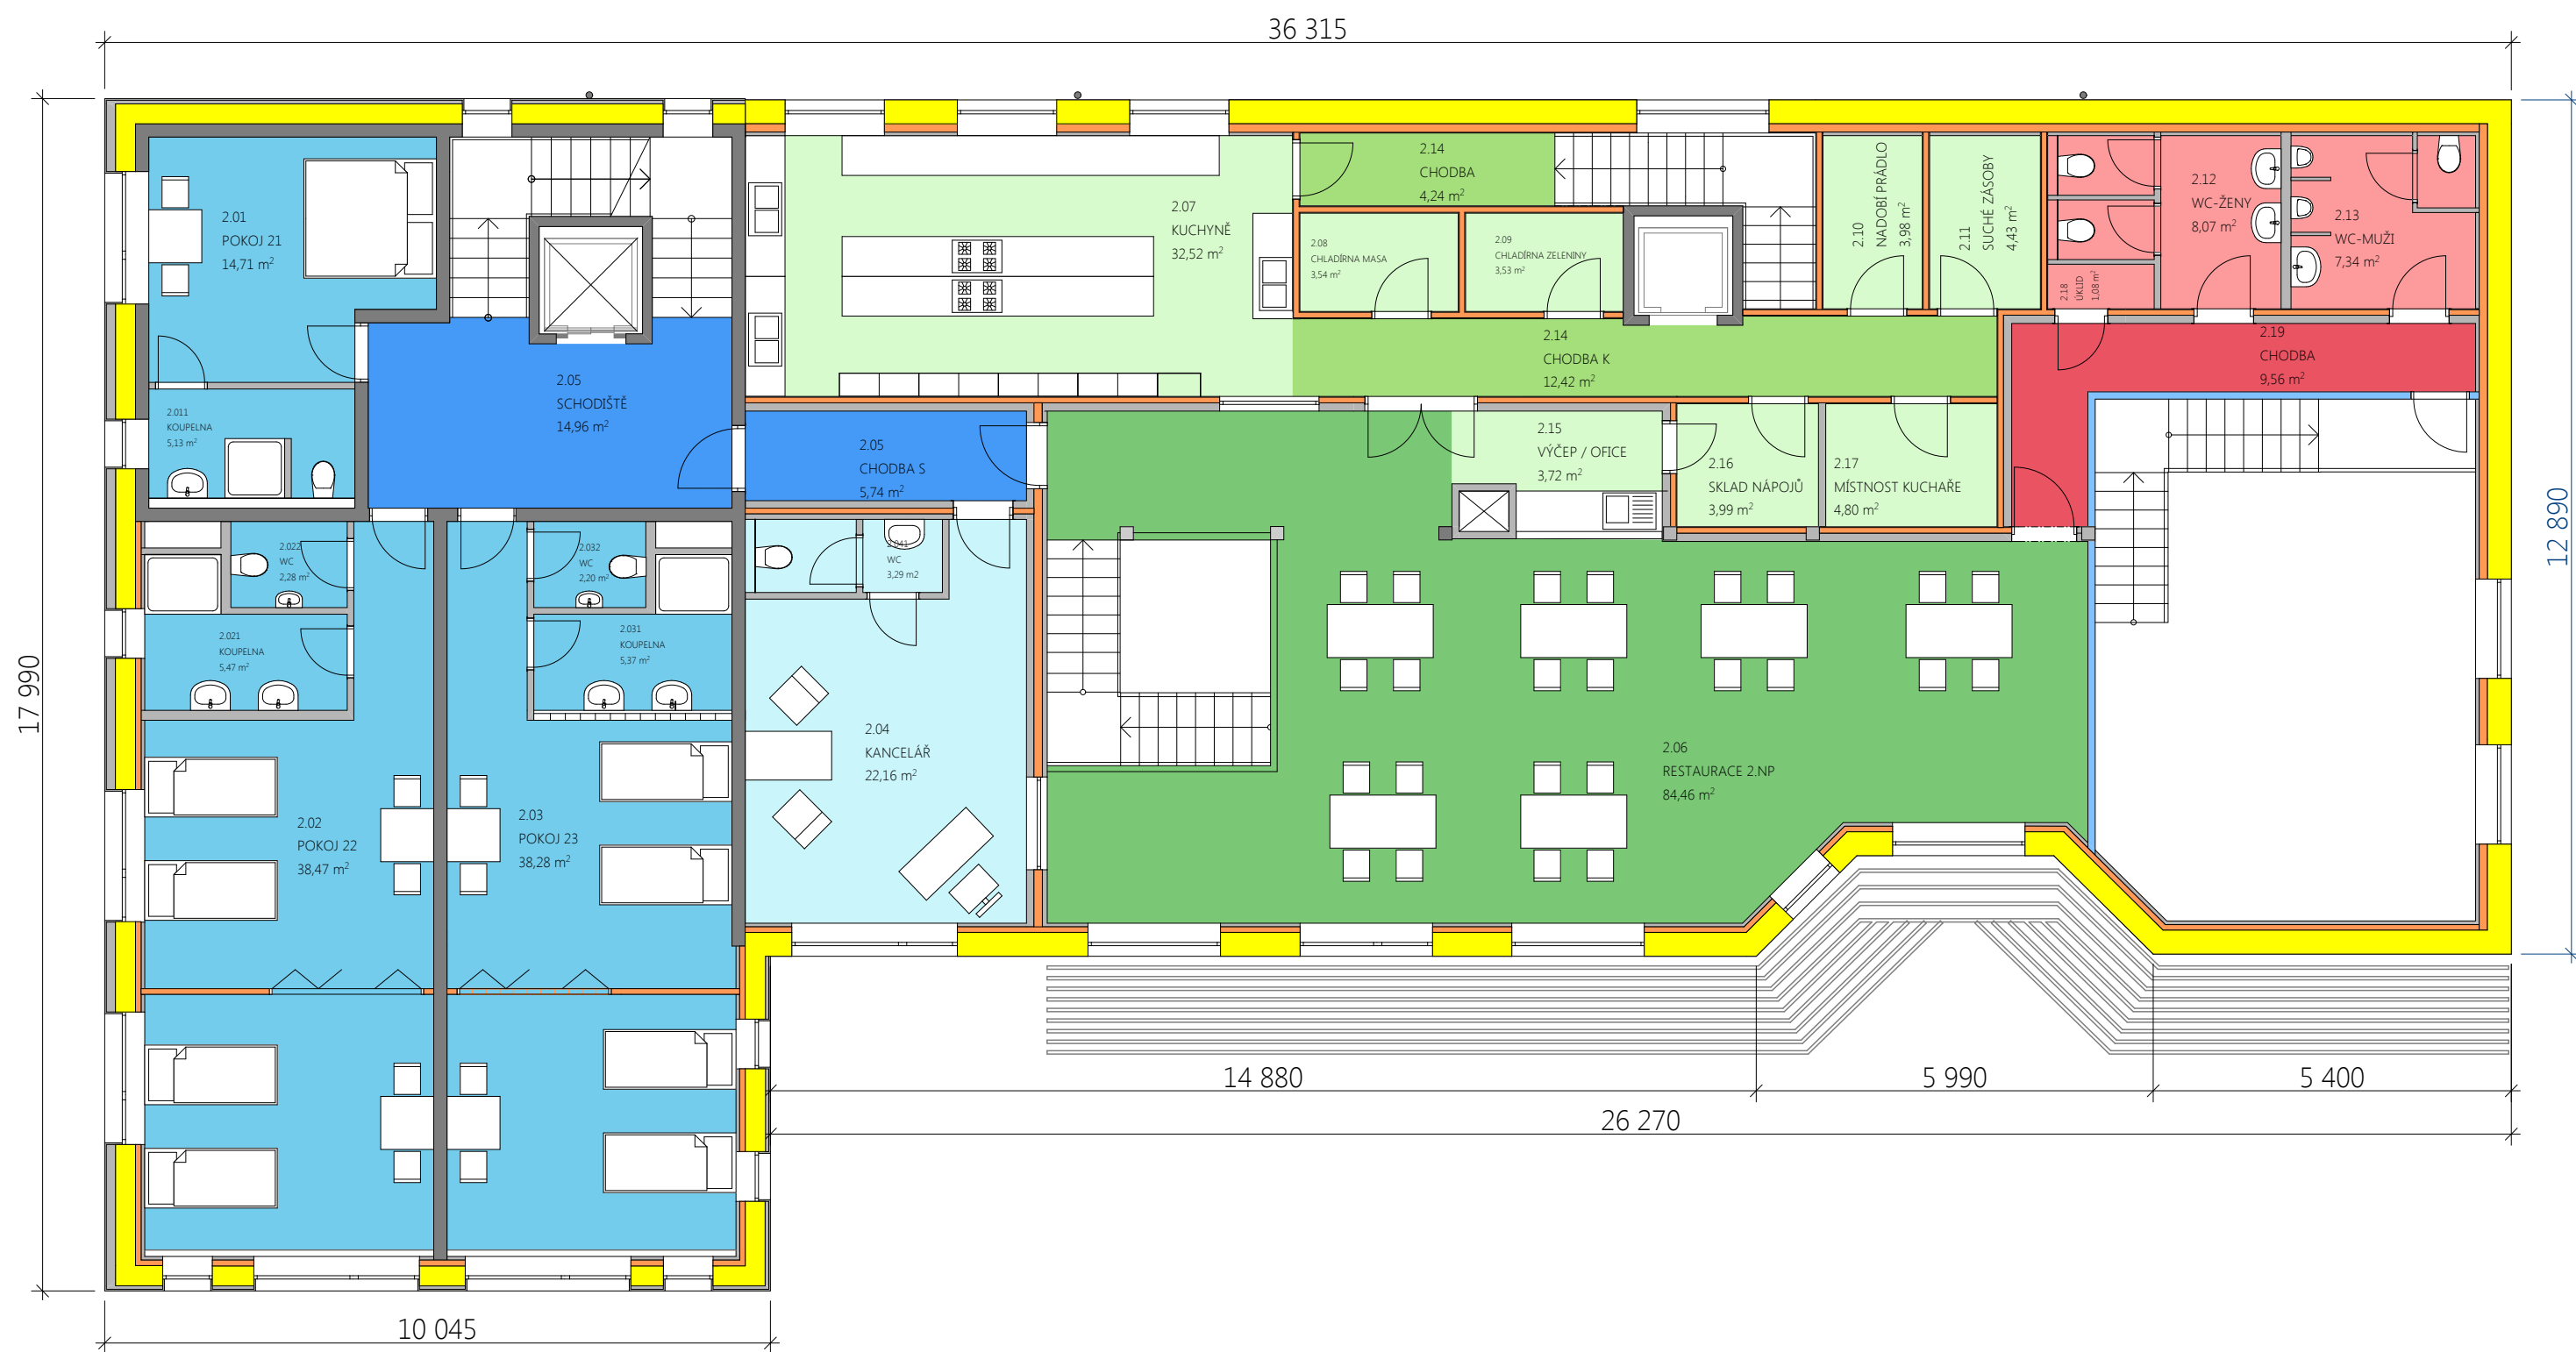


LEGENDA MATERIÁLŮ

- DŘEVĚNÉ PANELY
- TEPELNÁ IZOLACE
- BETON
- PROSKLENÁ STĚNA
- OSTATNÍ

LEGENDA ZÓN

- | HOTEL            | STRAVOVÁNÍ | KONFERENCE |
|------------------|------------|------------|
| ZÁZEMÍ           |            |            |
| FUNKČNÍ PROSTORY |            |            |
| KOMUNIKACE       |            |            |

0,000 = 217,50 m n.m., B.p.v. / SOUŘADNICOVÝ SYSTÉM JTSK

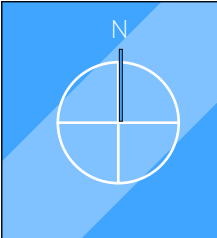

YACHT CLUB HLUČÍN - STUDIE

VÝTVARNÉ A VIZUÁLNÍ ZPRACOVÁNÍ OBJEKTU  
Bc. RADIM KUČERA  
AUTOR

PŮDORYS 2. NP

M 1:100

