




POHLED SEVER

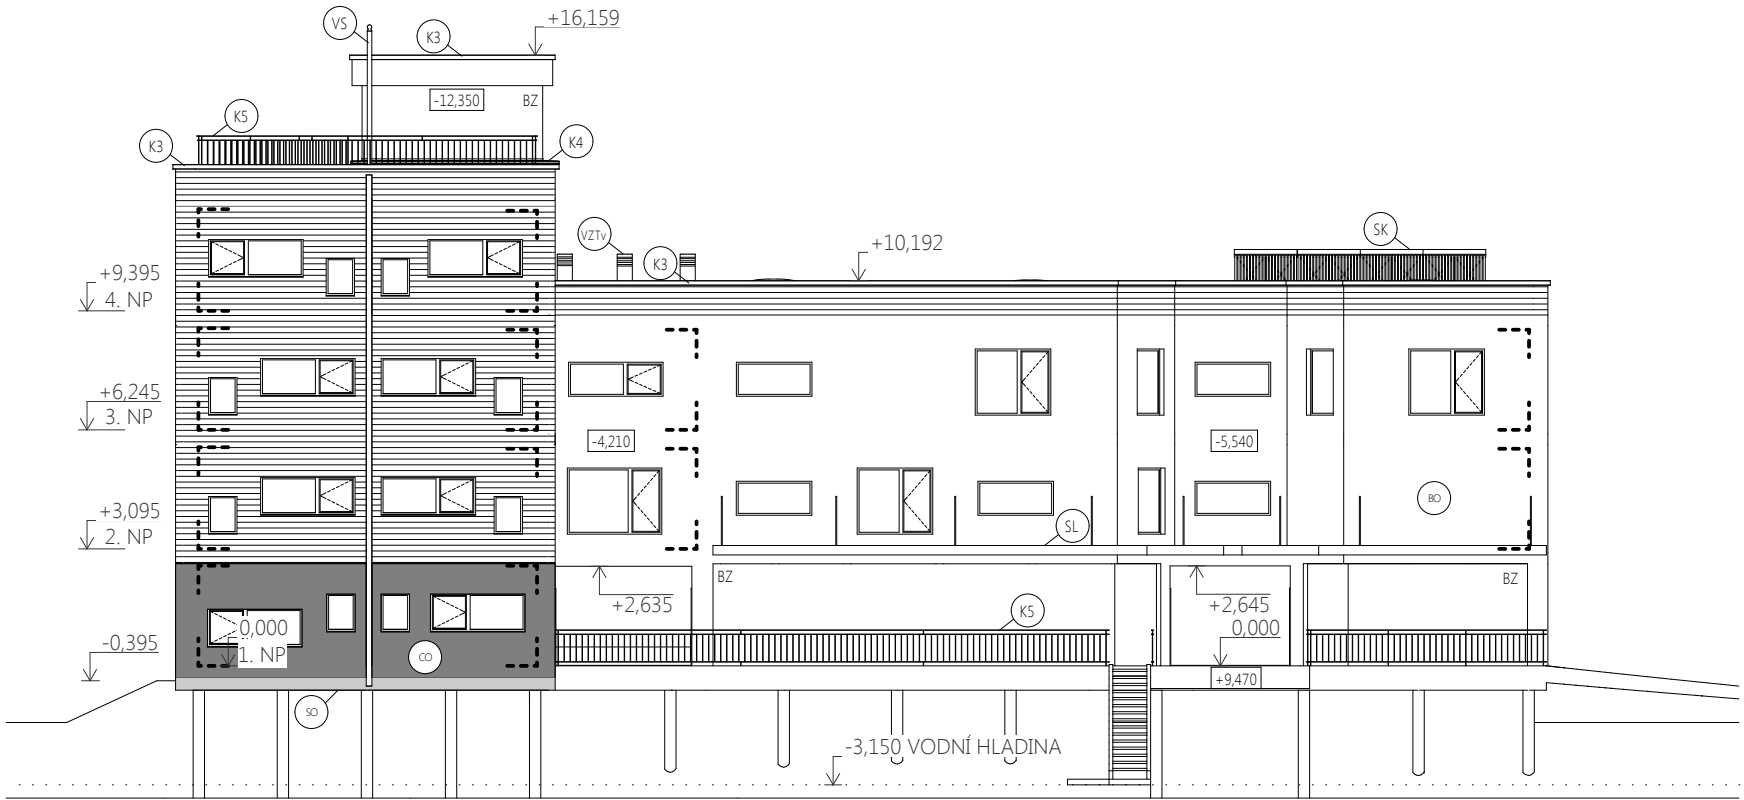


POHLED JIH

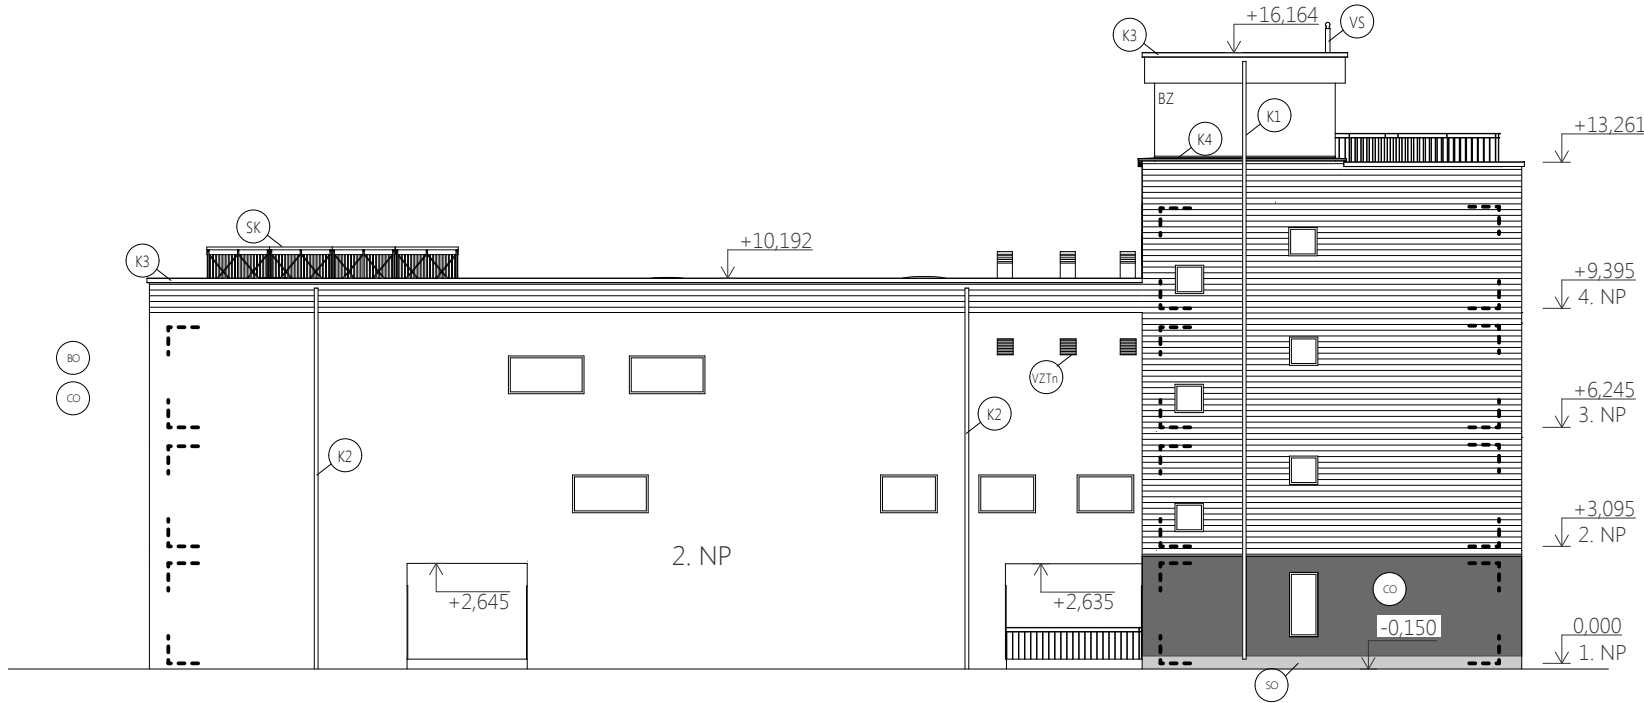

POHLED ZÁPAD

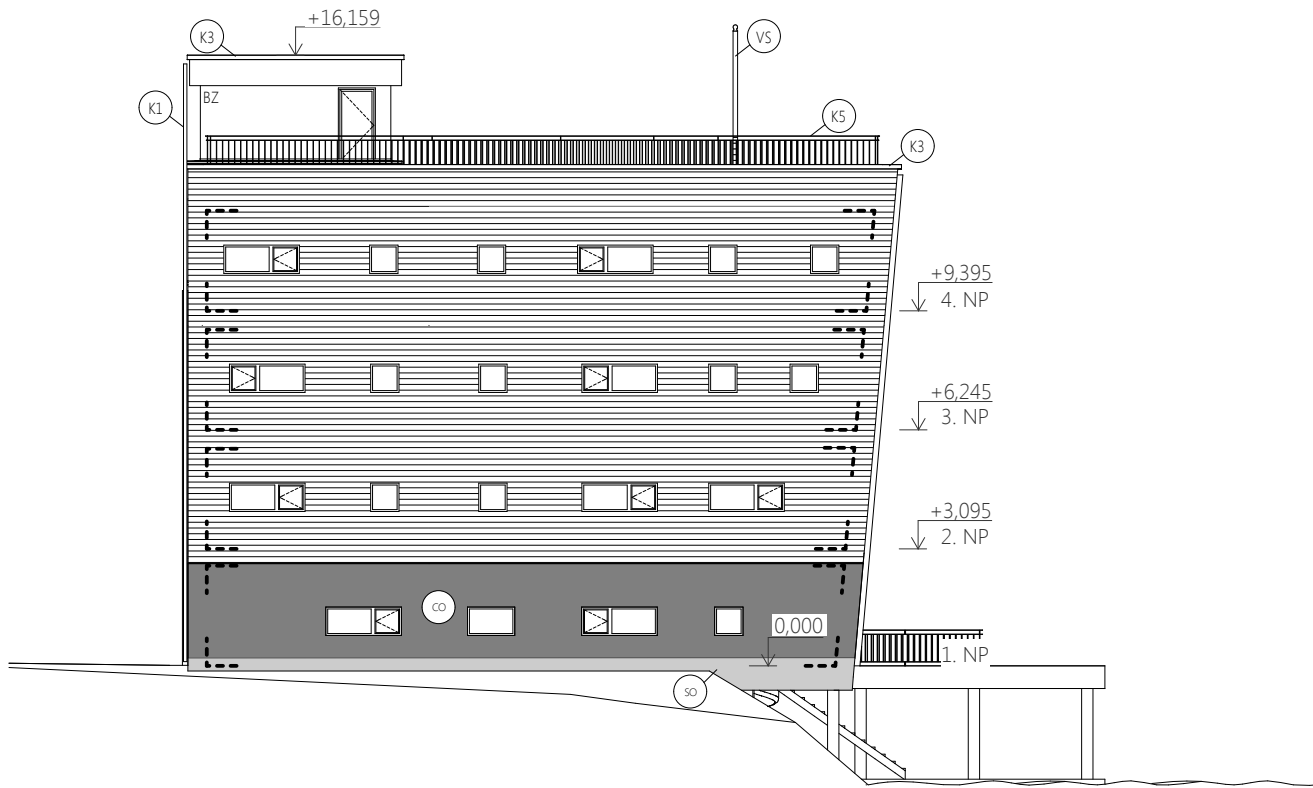




POHLED VÝCHOD

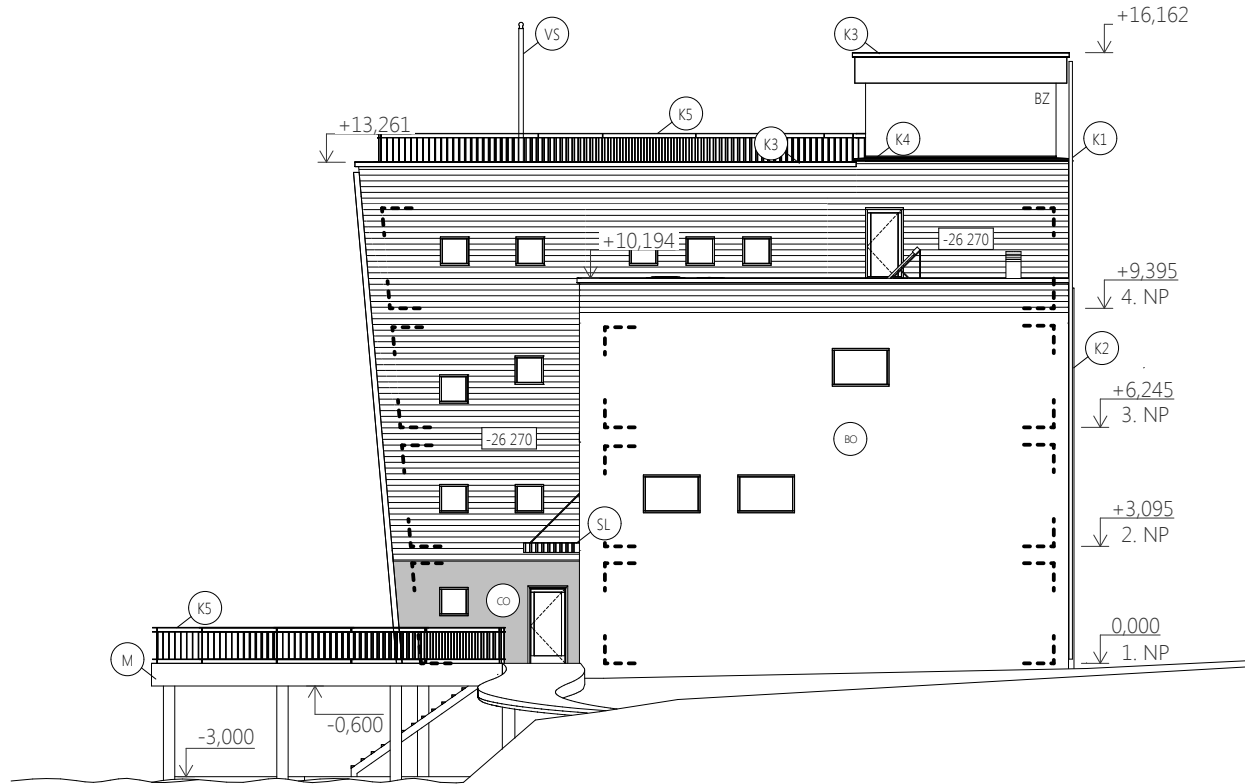

## LEGENDA

- K1 KLEMPÍŘSKÝ PRVEK, STŘEŠNÍ DEŠTOVÝ SVOD, MĚDNÝ PLECH 0,6 mm, DN 100 (STŘECHA HOTEL)
- K2 KLEMPÍŘSKÝ PRVEK, STŘEŠNÍ DEŠTOVÝ SVOD, MĚDNÝ PLECH 0,6 mm, DN 100 (STŘECHA RESTAURACE)
- K3 KLEMPÍŘSKÝ PRVEK, OPLECHOVÁNÍ ATIKY, MĚDNÝ PLECH 0,6 mm, (STŘECHA HOTEL)
- K4 KLEMPÍŘSKÝ PRVEK, OPLECHOVÁNÍ PARAPETU, MĚDNÝ PLECH 0,6 mm, (VÝSTUP NA STŘECHU)
- KS ZÁMEČNÍČKA PRVEK, ZÁBRADLÍ ROVNÉ TYČOVÉ, NEREZ, KOTVENO Z BOKU DO ATIKY A DO ŽB KONSTRUKCE MOLA
- VS VLAJKOVÝ STOŽÁR, VÝŠKA 4 m
- SL SLUNOLAM, DŘEVĚNÝ, ROZMĚR LAMEL 40×160, ZAVĚŠEN NA FASÁDĚ
- M MOLO, ŽB KONSTRUKCE, ODVODNĚNO CHRLIČI DO JEZERA, POCHUZÍ VRSTVA - TERASOVÁ PRKNA

- VZTv VÝDUCH VZDUCHOTECHNICKÉHO ZAŘÍZENÍ, NEREZOVÉ ZATEPLENÉ POTRUBÍ Ø 400 mm VYDECHY OPATŘENY PROTIHMYZOVOU MŘÍŽKOU A DEŠTOVOU ŽALUZII
- VZTN NASÁVACÍ OTVORY VZDUCHOTECHNICKÉHO ZAŘÍZENÍ, NEREZOVÉ ZATEPLENÉ POTRUBÍ Ø 400 mm VYDECHY OPATŘENY PROTIHMYZOVOU MŘÍŽKOU A DEŠTOVOU ŽALUZII
- SK 4× SOLÁRNÍ KOLEKTORY, CELKOVÁ PLOCHA PANELU 5,61 m², JEDEN PANEL 1,41 m²
- BZ BEZRÁMOVÉ FIXNNÍ PROSKLENÉ PLOCHY
- DO DŘEVĚNÝ OBKLAD, SMKROVÁ PRKNA OŠETŘENA METODOU OPÁLENÍ, BARVA PŘÍRODNÍ
- BO BÍLÁ SILIKÁTOVÁ STRUKTUROVANÁ OMÍTKA
- CO OBKLADOVÉDESKY TOPFACE TF - C1001, BARVA ŠEDÁ,
- SO SOKLOVÁ STRUKTUROVÁNÁ OMÍTKA, BARVA TMAVĚ ŠEDÁ,

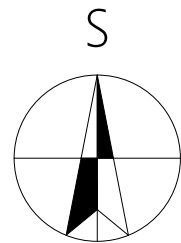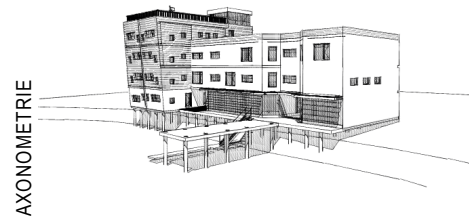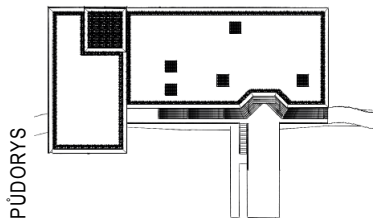

0,000 = 217,50 m n.m., B.p.v. / SOUŘADNICOVÝ SYSTÉM JTSK

|                 |                                                    |  |   |                 |
|-----------------|----------------------------------------------------|--|---|-----------------|
| PŘEDMĚT         | DIPLOMOVÁ PRÁCE                                    |  |  <div>VYSOKÉ UČENÍ<br/>TECHNICKÉ V BRNĚ<br/>FAKULTA STAVEBNÍ<br/>ÚSTAV POZEMNÍHO<br/>STAVITELSTVÍ</div> |                 |
| VYPRACOVAL      | Bc. RADIM KUČERA                                   |  |   |                 |
| KONTROLOVAL     | Ing. KAREL ŠUHAJDA, Ph.D.                          |  |   |                 |
| STAVEBNÍK       | SPORTOVNĚ REKREAČNÍ AREÁL HLUČÍN, PŘÍS. ORGANIZACE |  |   |                 |
| MÍSTO STAVBY    | Obec Kozmice, 1303/3                               |  |   |                 |
| NÁZEV STAVBY    | YACHT CLUB HLUČÍN                                  |  |   |                 |
| STAVEBNÍ OBJEKT | SO_01                                              |  | FORMÁT   | 10x A4          |
| ČÁST            | DLE VYHLÁŠKY č. 499/2006 Sb.                       |  | DATUM   | 10/2014         |
| OBSAH:          |                                                    |  | STUPEŇ PD   | DPS             |
| POHLEDY         |                                                    |  | MEŘITKO<br>1:200   | Č. VÝKRESU<br>8 |