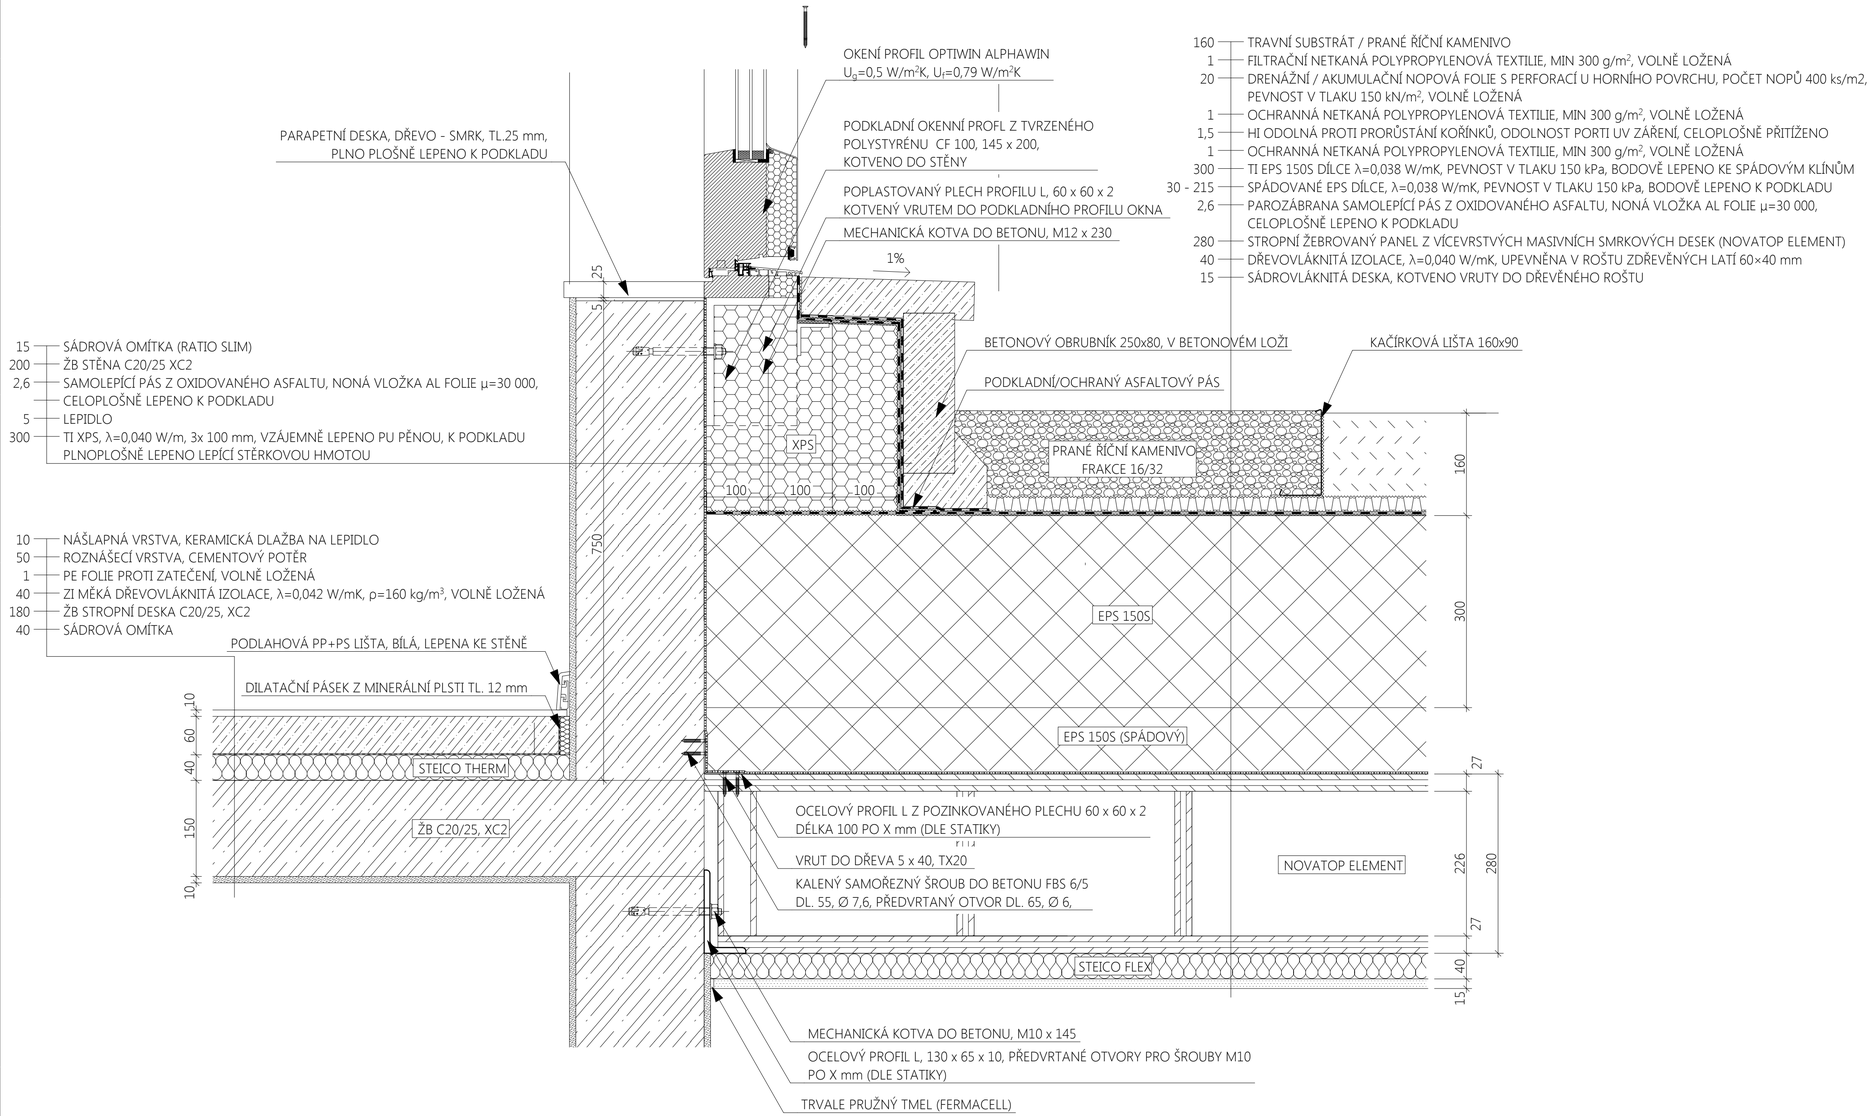

UMÍSTĚNÍ DETAILU:

0,000 = 217,50 m n.m., B.p.v. / SOUŘADNICOVÝ SYSTÉM JTSK

PŘEDMĚT	DIPLOMOVÁ PRÁCE	VYSOKÉ UČENÍ TECHNICKÉ V BRNĚ FAKULTA STAVEBNÍ ÚSTAV POZEMNÍHO STAVITELSTVÍ	
VYPRACOVAL	Bc. RADIM KUČERA		
KONTROLOVAL	Ing. KAREL ŠUHAJDA, Ph.D.		
STAVEBNÍK	SPORTOVNĚ REKREAČNÍ AREÁL HLUČÍN, PŘÍS. ORGANIZACE		
MÍSTO STAVBY	Obec Kozmice, 1303/3		
NÁZEV STAVBY	YACHT CLUB HLUČÍN		
		FORMÁT	6x A4
STAVEBNÍ OBJEKT	SO 01	DATUM	10/2014
ČÁST	DLE VYHLÁŠKY č. 499/2006 Sb.	STUPEŇ PD	DPS
OBSAH: DETAIL - VSTUP A STŘECHU 1		MEŘÍTKO 1:50	Č. VÝKRESU 03