


DETAIL A01

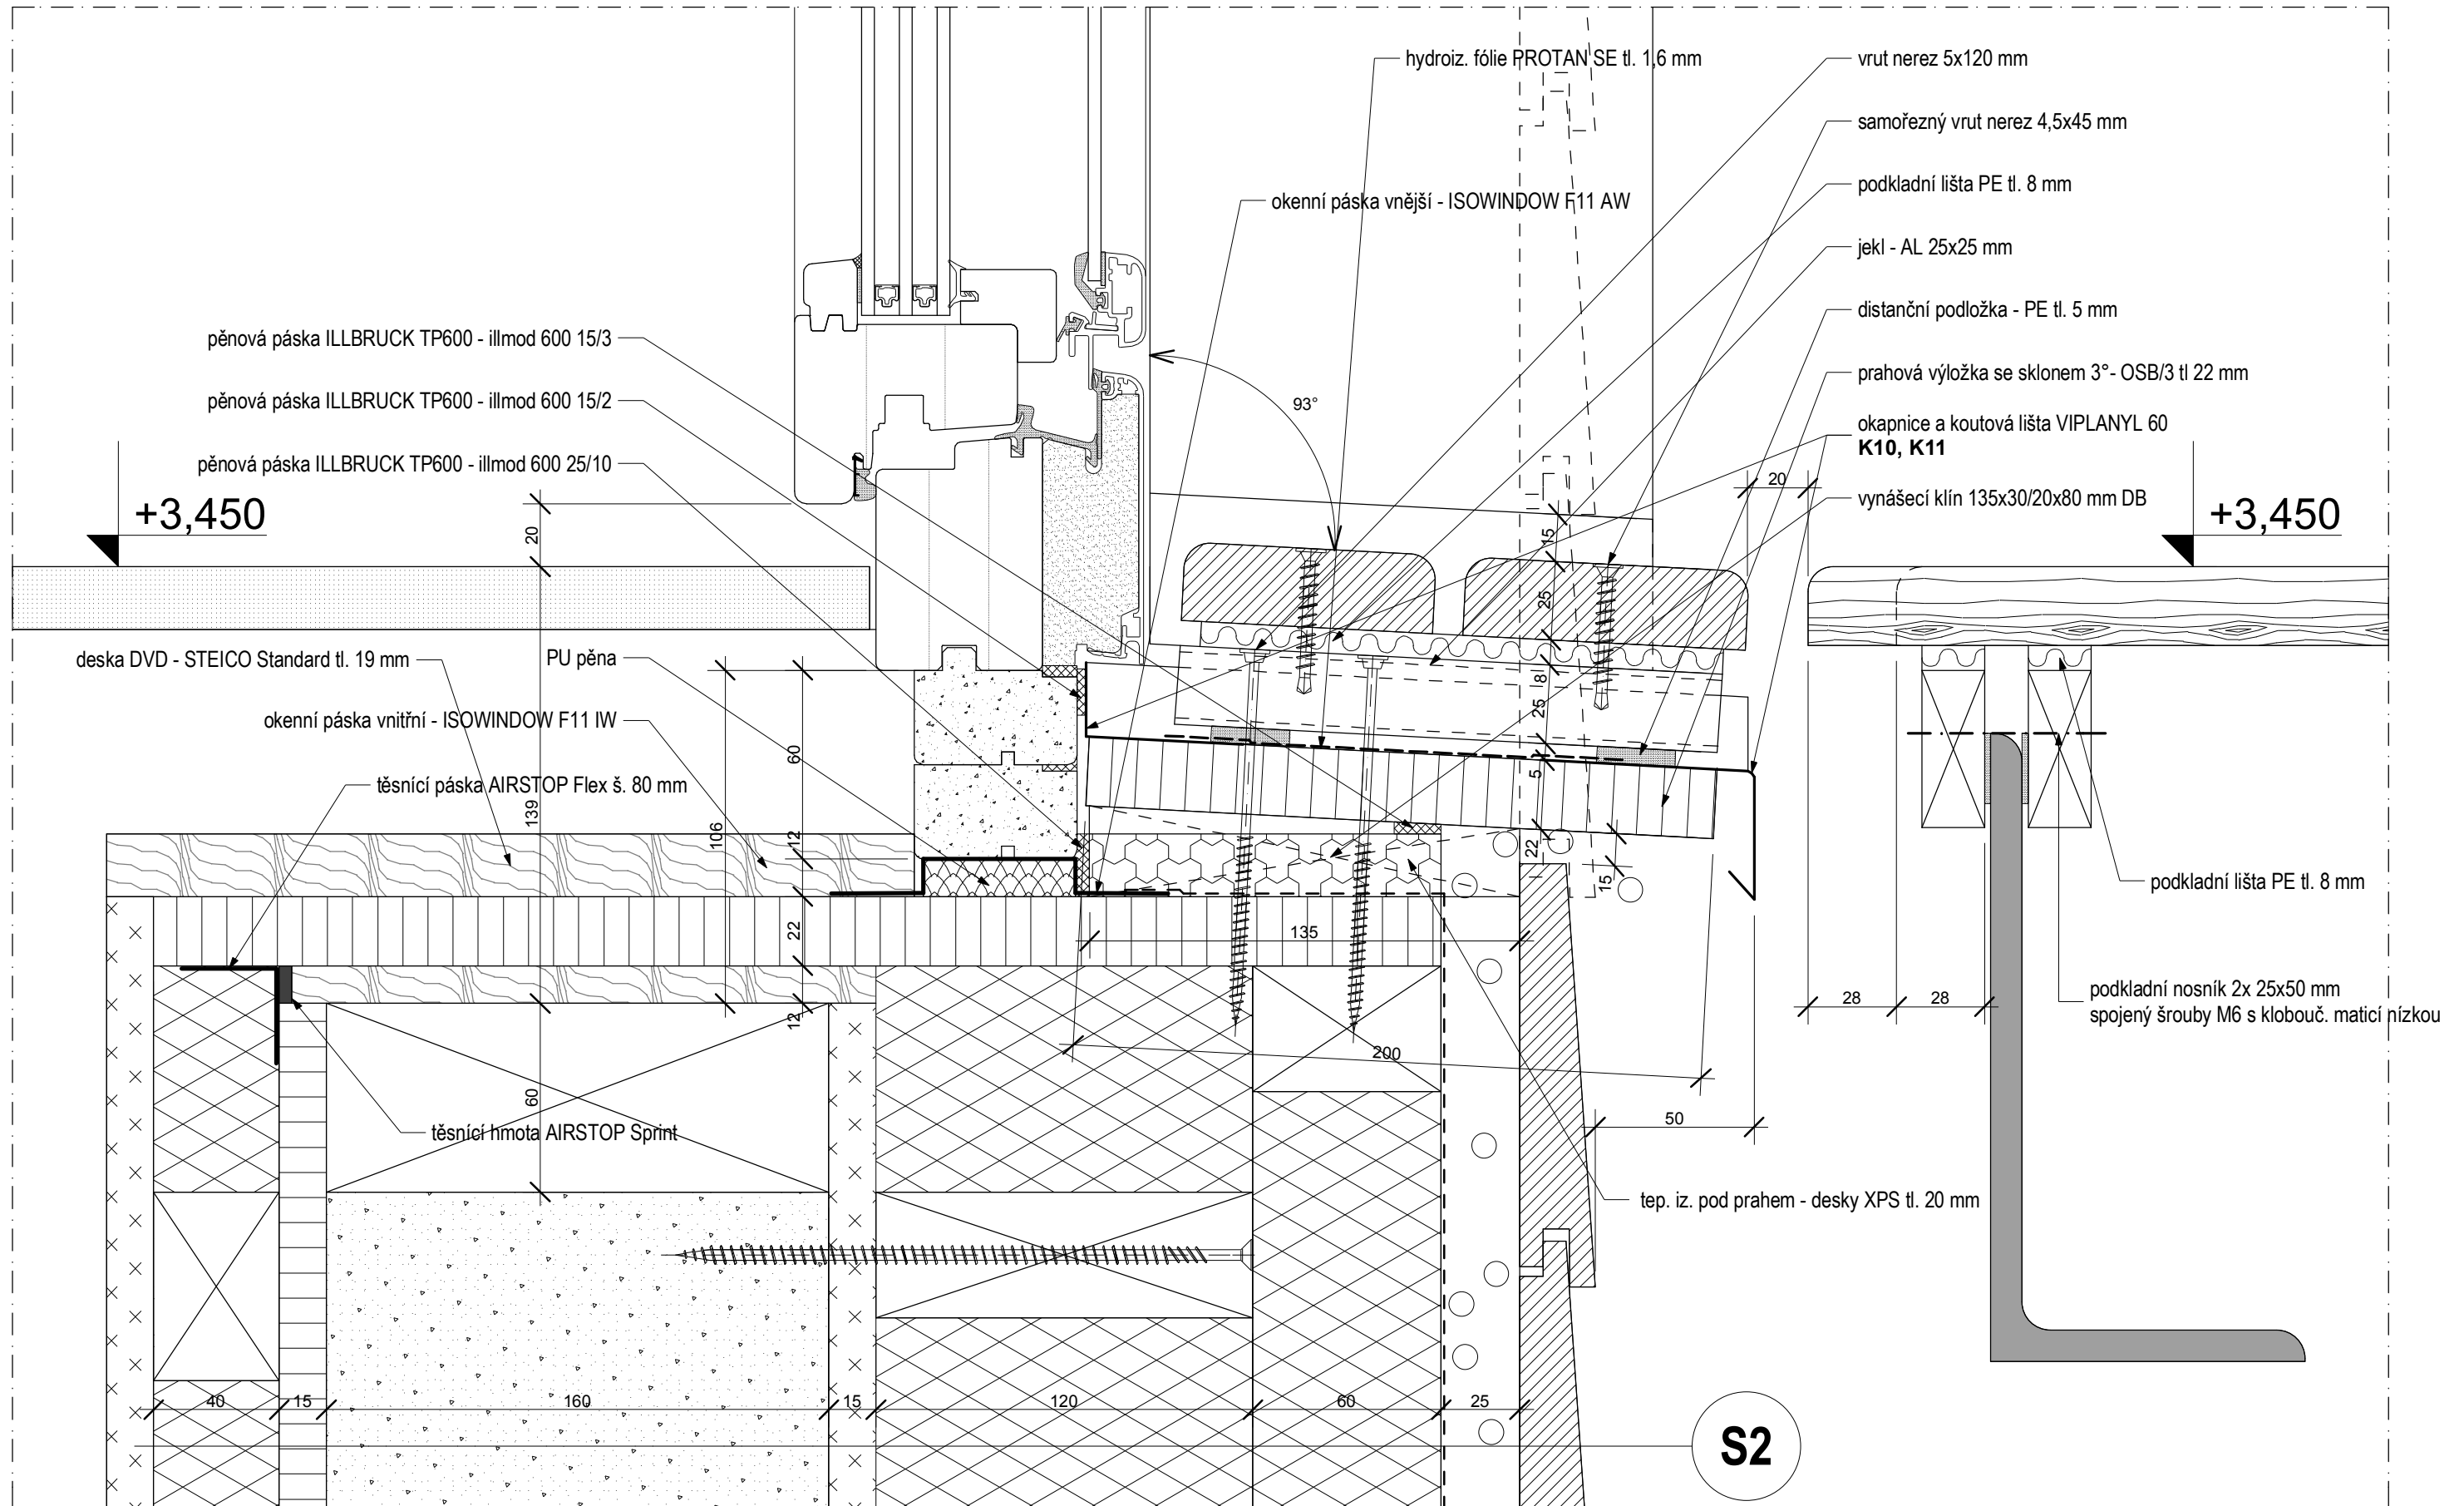

DETAIL A01, PRAH FRANCOUZSKÉHO OKNA - TERASA 2.NP, M 1:2
 RODINNÝ DŮM - č.par. 216/67, HOROMĚŘICE, DPS, MgA. Jan Brotánek - architektonický atelier