


# DETAILY T10, T11

DETAIL ISO-NOSNÍKU V OMÍTKOVÉ FASÁDĚ T10

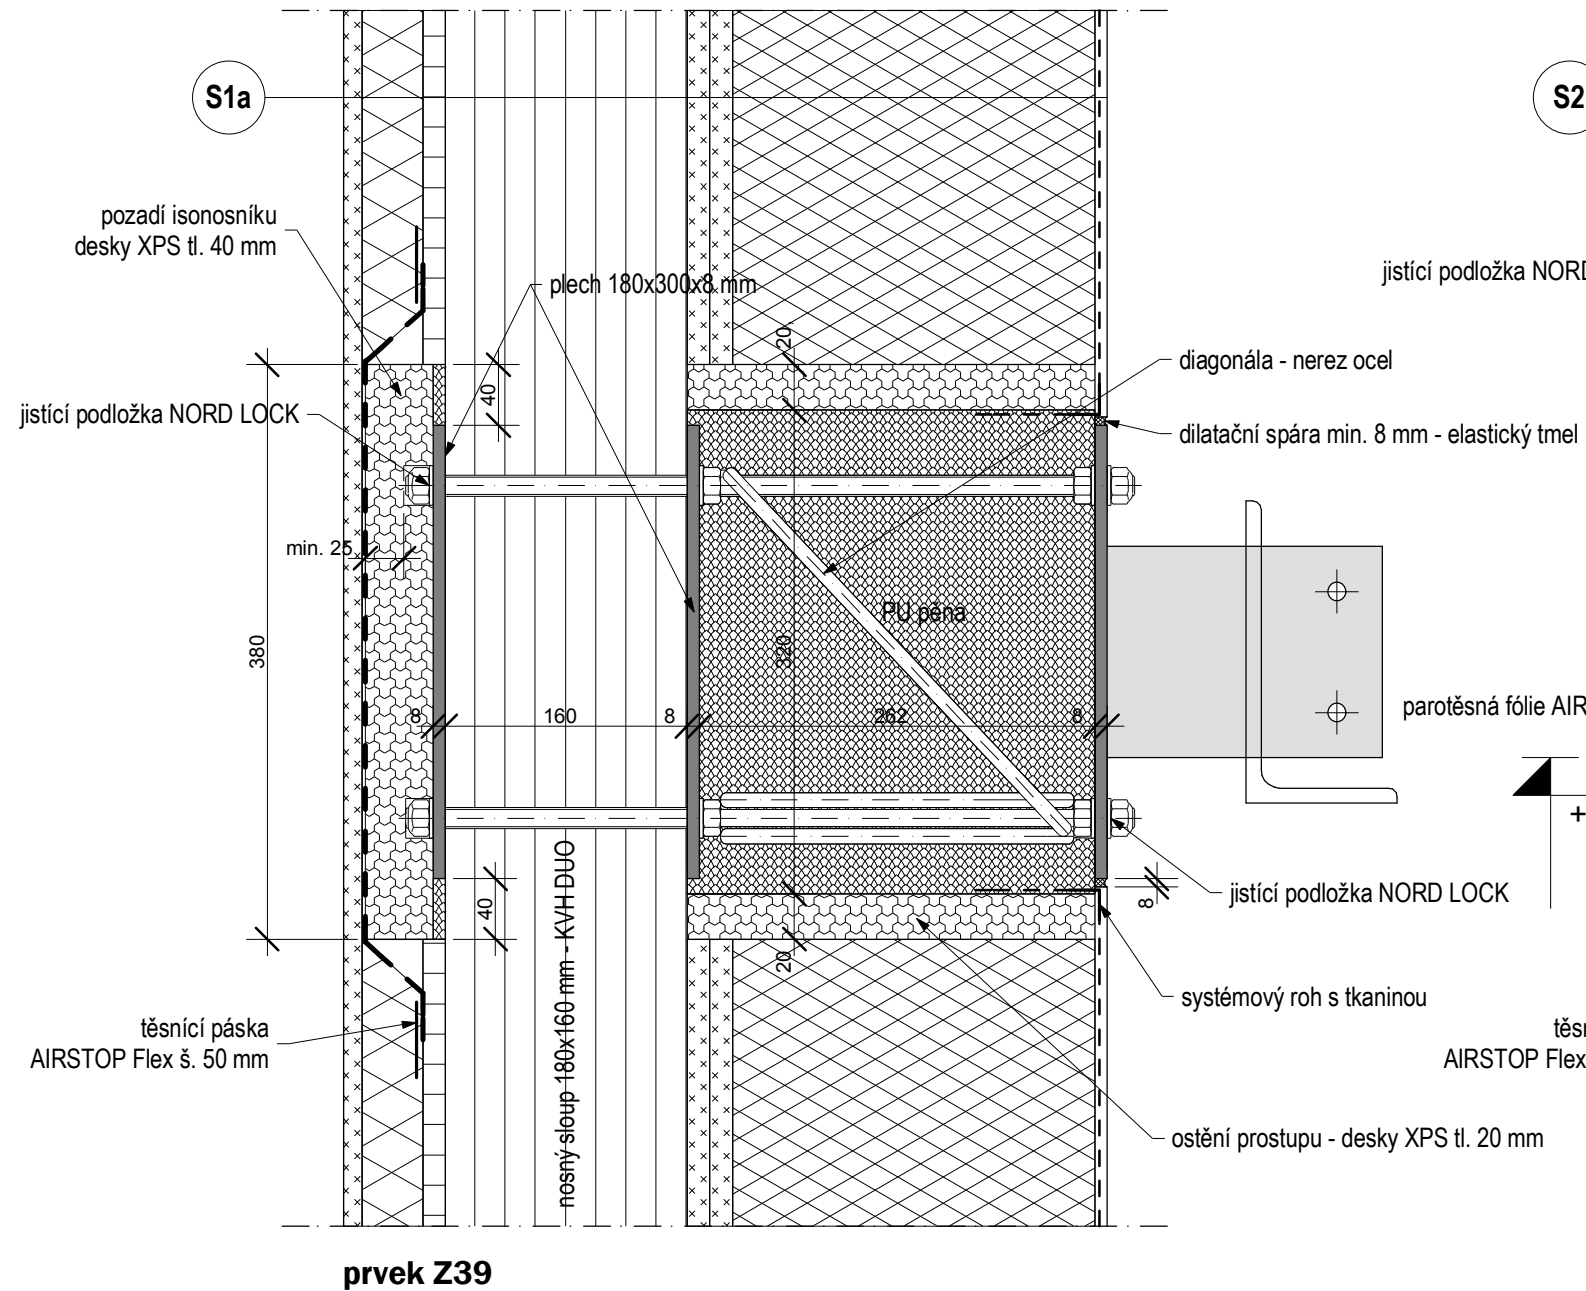

DETAIL ISO-NOSNÍKU V PROVĚTRÁVANÉ FASÁDĚ T11

