


DETAIL F, MĚŘÍTKO 1:10

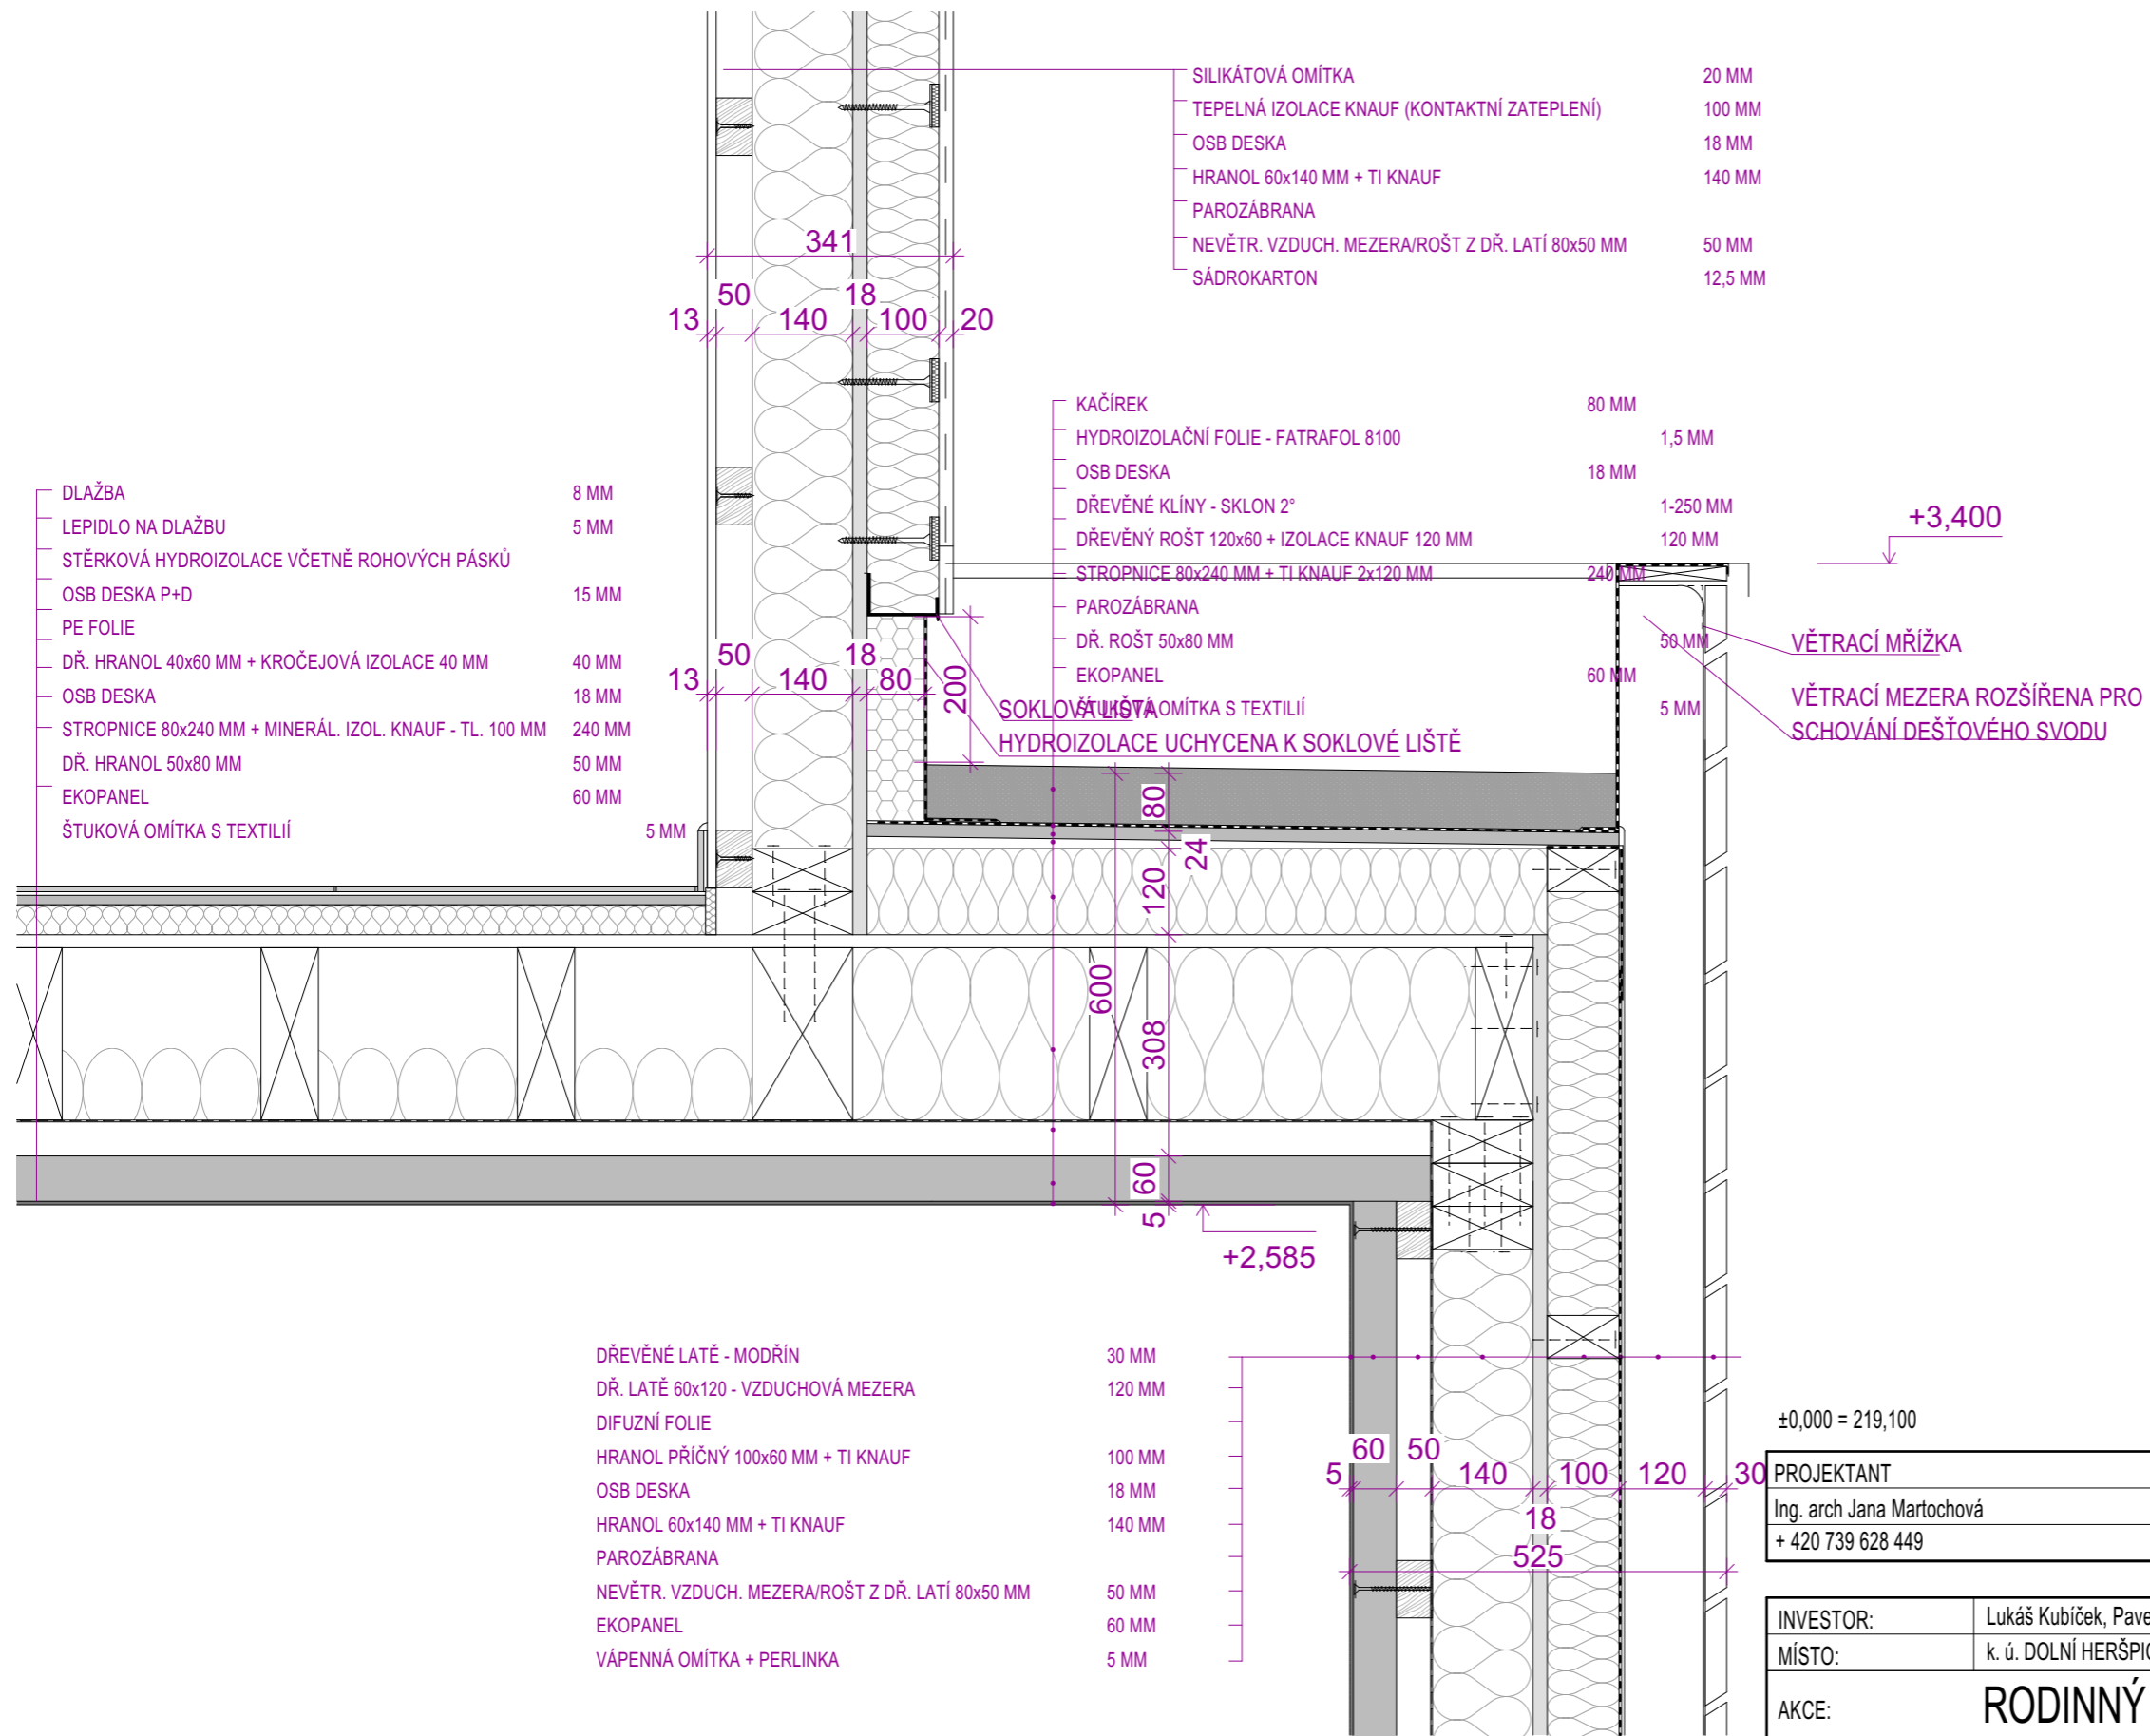

±0,000 = 219,100

PROJEKTANT	ZODP.PROJEKTANT	Ing. Jan Alexa
Ing. arch Jana Martochová	Ing. Jan Alexa	Vajdova 1036/15
+ 420 739 628 449		Praha - Hostivař 102 00

INVESTOR:	Lukáš Kubiček, Pavel Kubiček	FORMÁT	A3
MÍSTO:	k. ú. DOLNÍ HERŠPICE, parc. č. 538/1	DATUM	4. 2. 2015
AKCE:	RODINNÝ DŮM - DVOJDOMEK	STUPEŇ	DPS
		MĚŘÍTKO	1:10
DRUH STAVBY:	novostavba	PROJEKT: stavební část	Č.PŘÍLOHY Č.PARÉ
PŘÍLOHA:	Detail F		D.20