





DETAIL B, MĚŘÍTKO 1:10, ŘEŠENÍ ATIKY V PODÉLNÉM ŘEZU

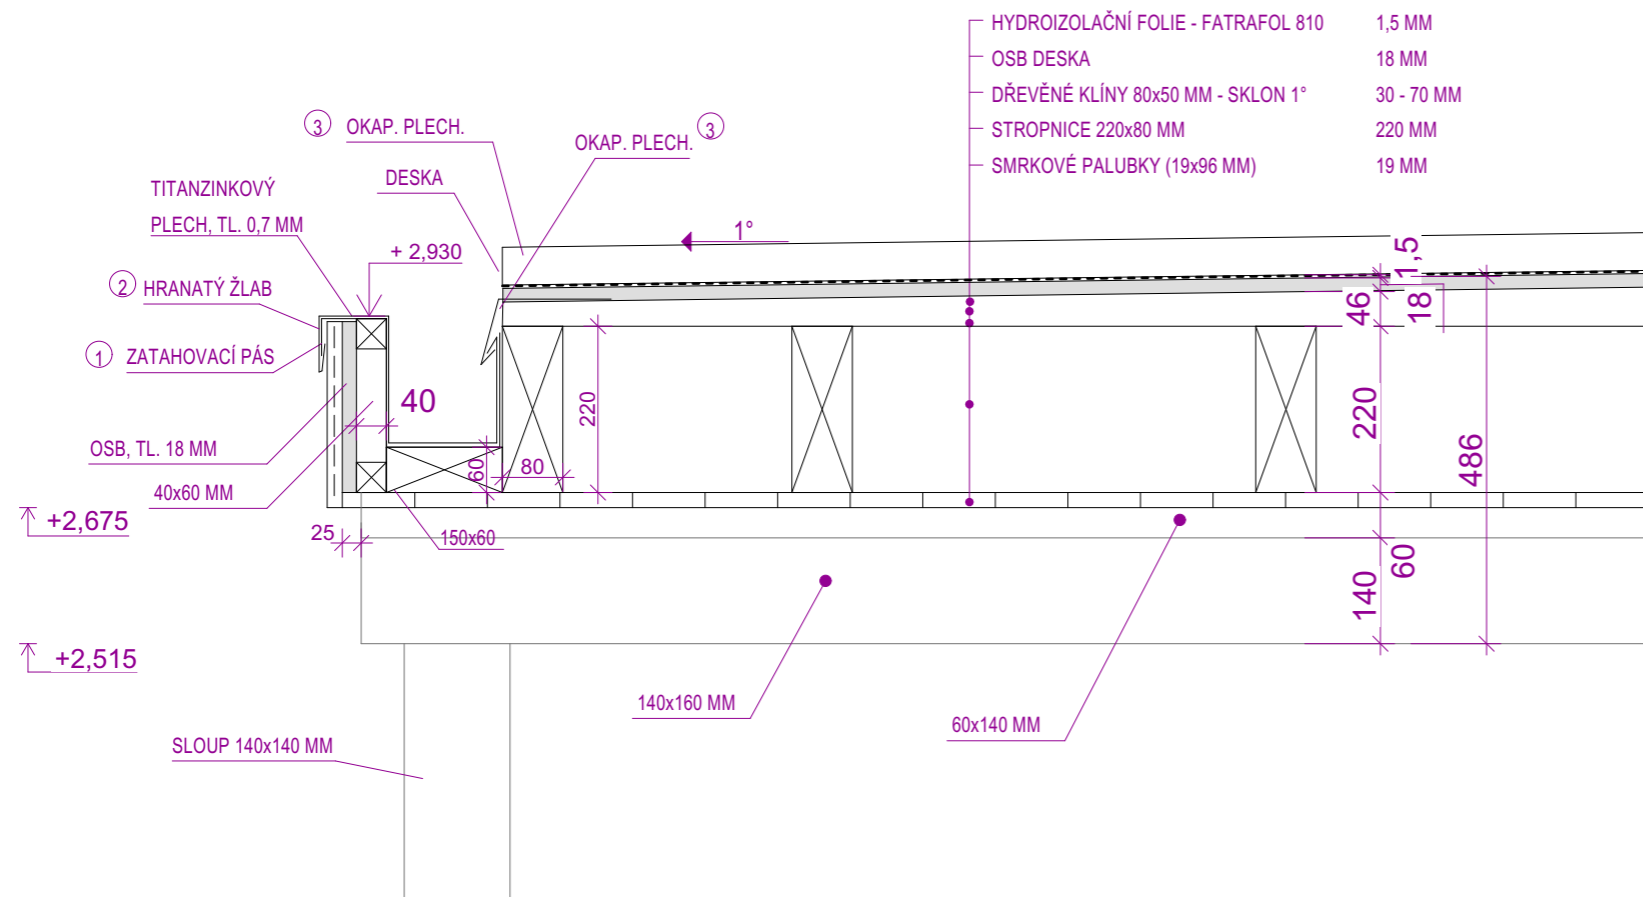

DETAIL OPLECHOVÁNÍ, MĚŘÍTKO 1:5

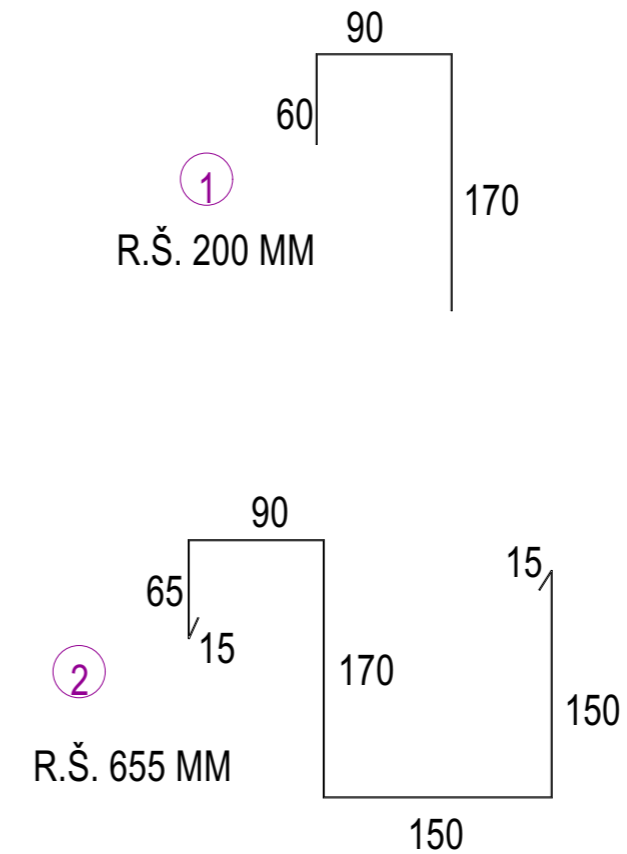

DETAIL C, MĚŘÍTKO 1:10, ŘEŠENÍ ATIKY V PŘÍČNÉM ŘEZU

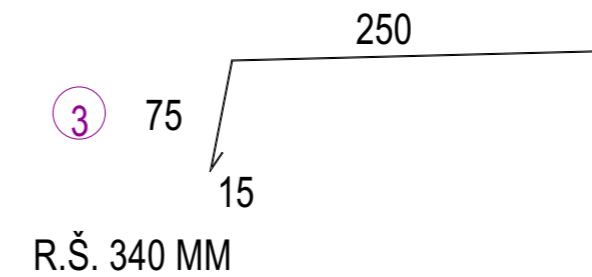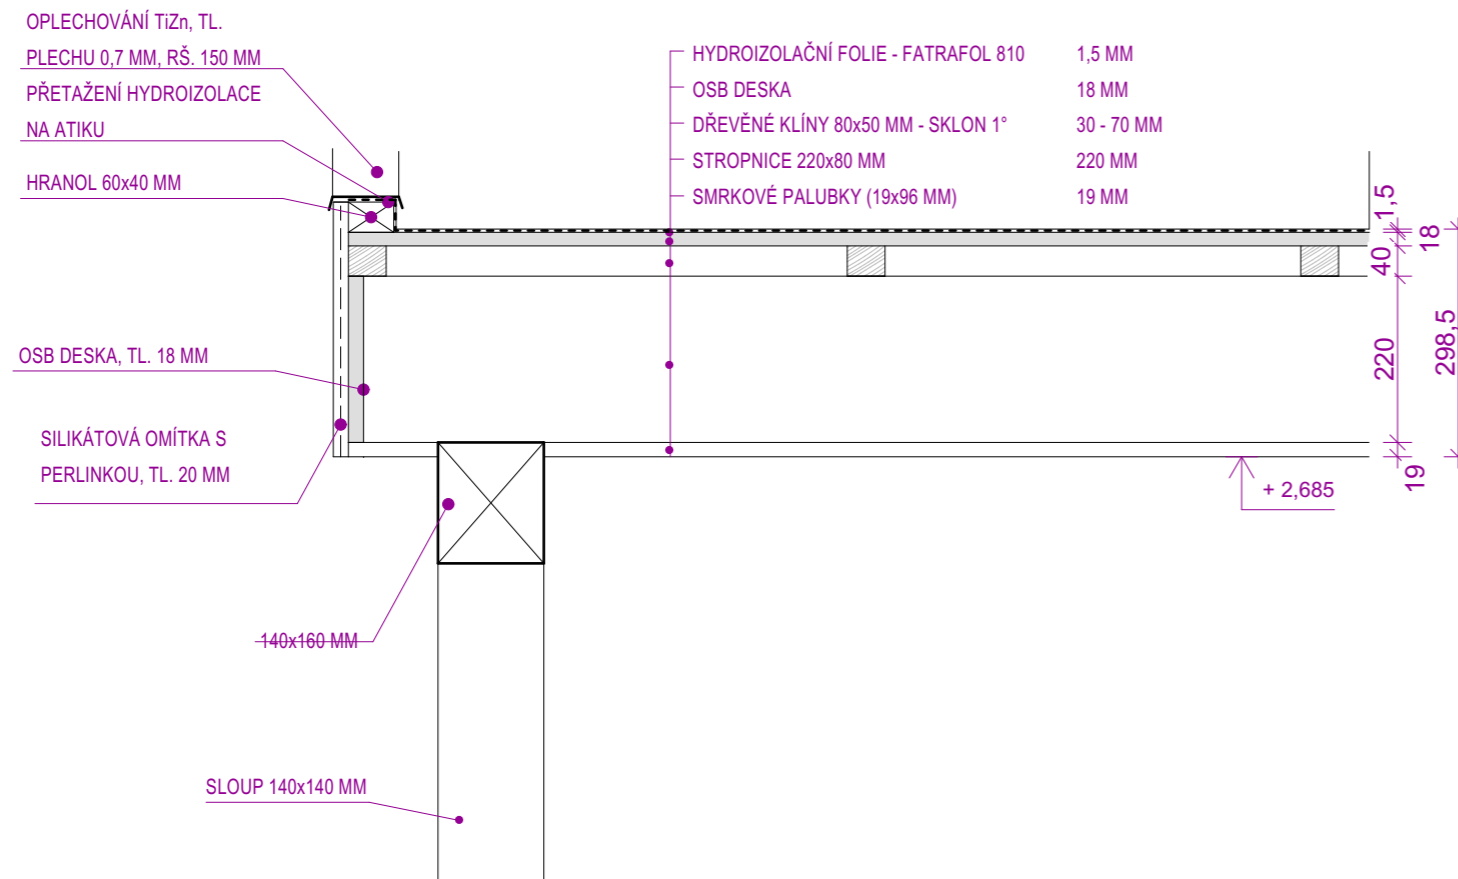


VŠECHNY KLEMPÍŘSKÉ PRVKY JSOU NAVRŽENY Z TITANZINKOVÉHO PLECHU, TL. 0,7 MM

PROJEKTANT Ing. arch Jana Martochová + 420 739 628 449	ZODP.PROJEKTANT Ing. Jan Alexa	Ing. Jan Alexa Vajdova 1036/15 Praha - Hostivař 102 00
--	-----------------------------------	--

INVESTOR:	Lukáš Kubiček, Pavel Kubiček	FORMÁT	A3
MÍSTO:	k. ú. DOLNÍ HERŠPICE, parc. č. 538/1	DATUM	4. 2. 2015
AKCE:	RODINNÝ DŮM - DVOJDOMEK	STUPEŇ	DPS
		MĚŘÍTKO	1:10, 1:5
DRUH STAVBY:	novostavba	PROJEKT: stavební část	Č.PŘÍLOHY Č.PARÉ
PŘÍLOHA:	Detail B+C	D.17	


DETAIL D, MĚŘÍTKO 1:10

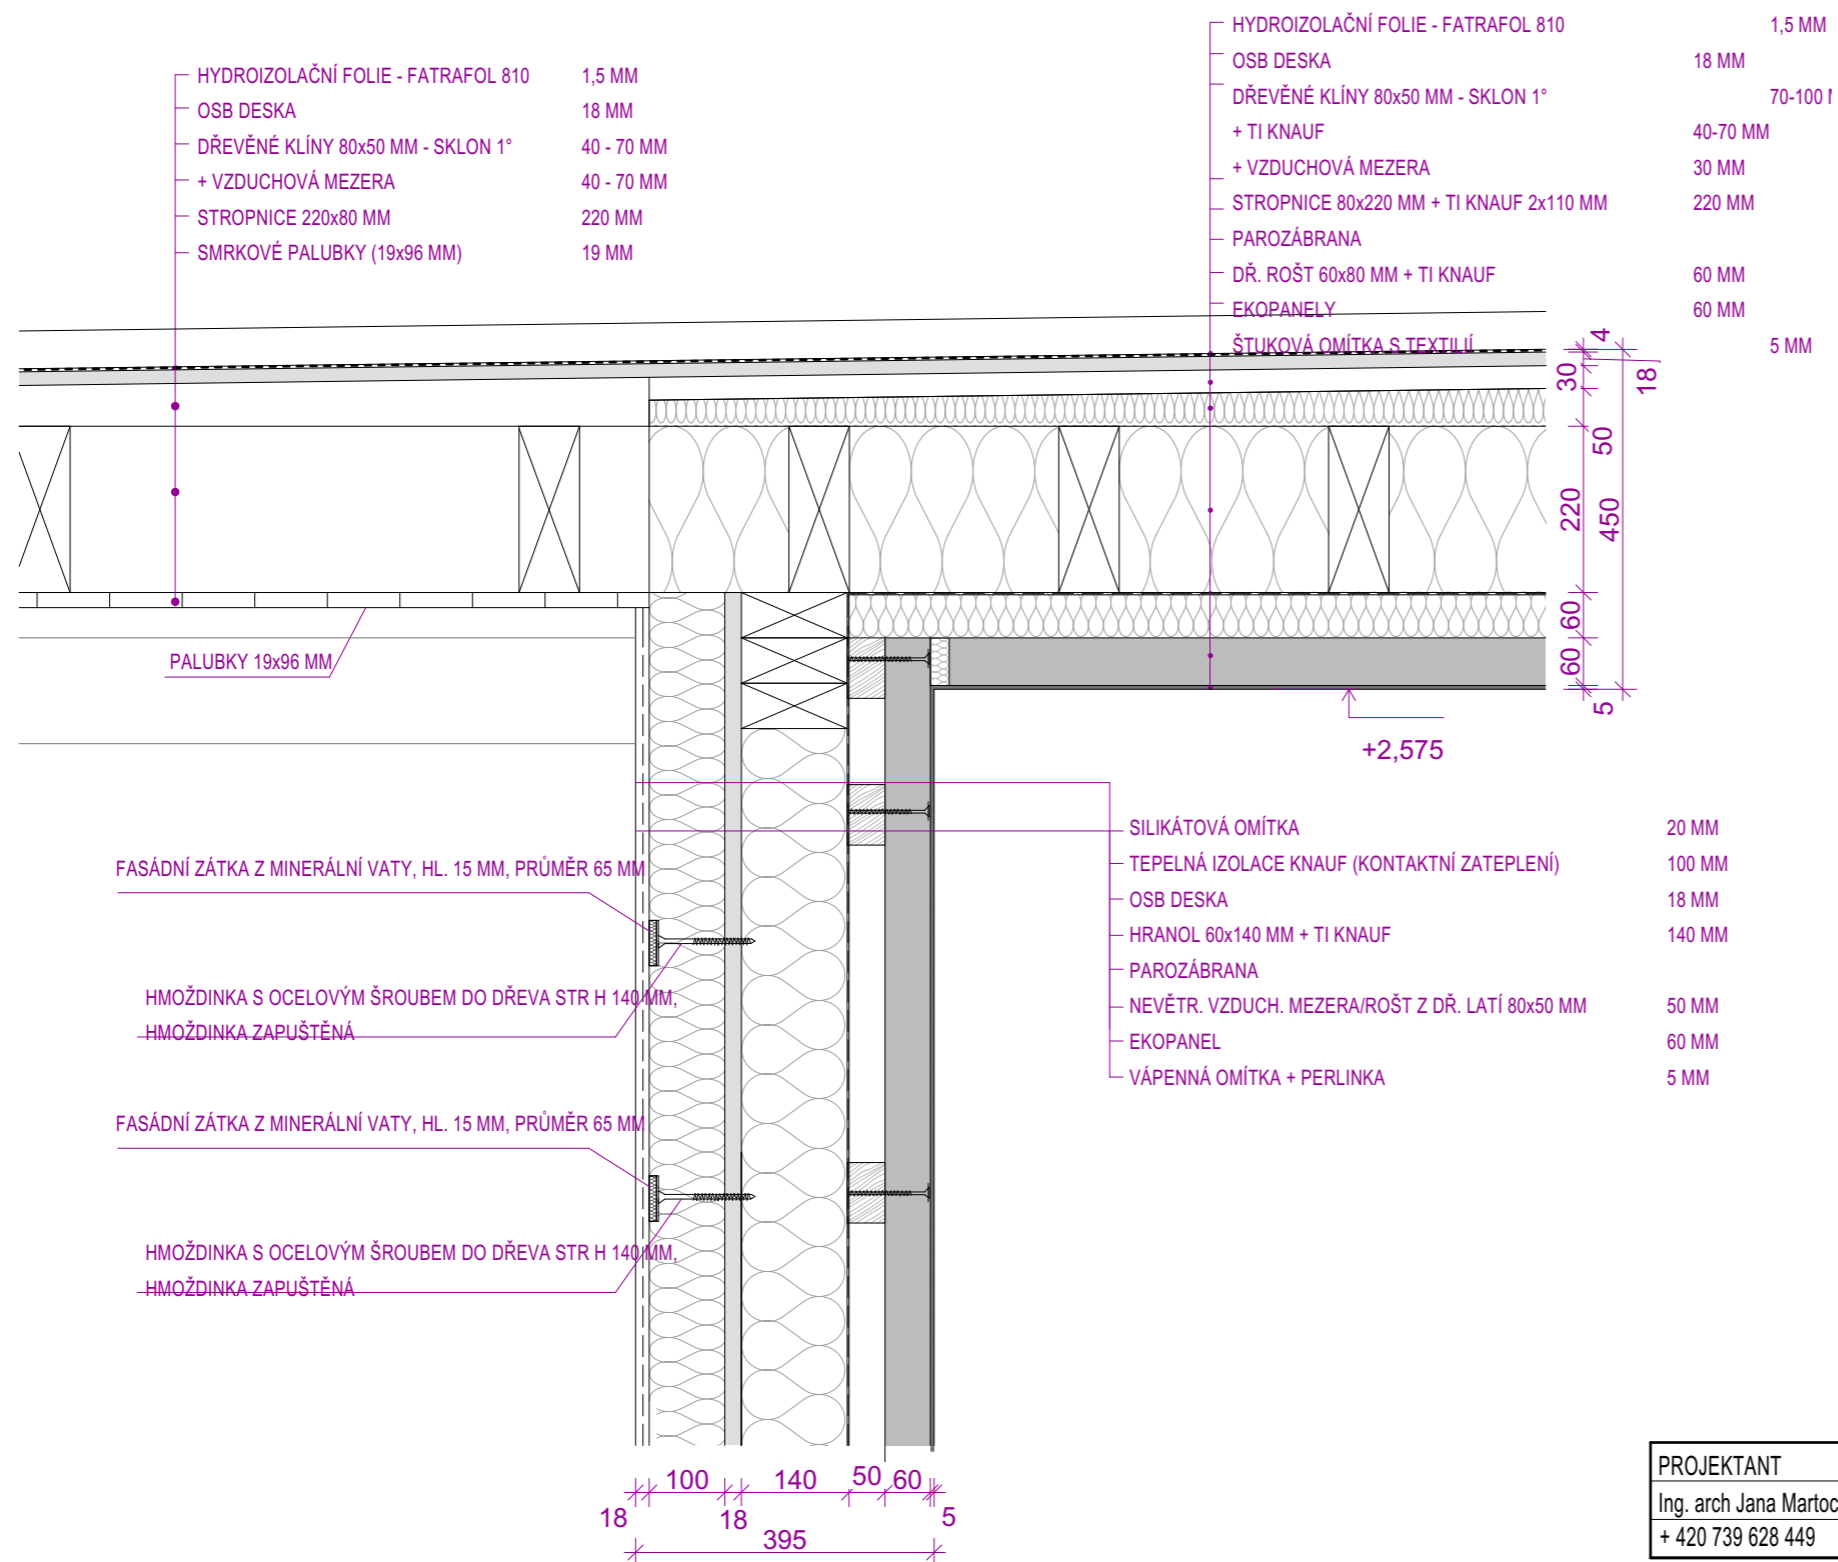


PROJEKTANT	ZODP.PROJEKTANT	Ing. Jan Alexa
Ing. arch Jana Martochová	Ing. Jan Alexa	Vajdova 1036/15
+ 420 739 628 449		Praha - Hostivař 102 00

INVESTOR:	Lukáš Kubiček, Pavel Kubiček	FORMÁT	A3
MÍSTO:	k. ú. DOLNÍ HERŠPICE, parc. č. 538/1	DATUM	4. 2. 2015
AKCE:	RODINNÝ DŮM - DVOJDOMEK	STUPEŇ	DPS
		MĚŘÍTKO	1:10
DRUH STAVBY:	novostavba	PROJEKT: stavební část	Č.PŘÍLOHY Č.PARÉ
PŘÍLOHA:	Detail D	D.18	


DETAIL E, MĚŘITKO 1:10

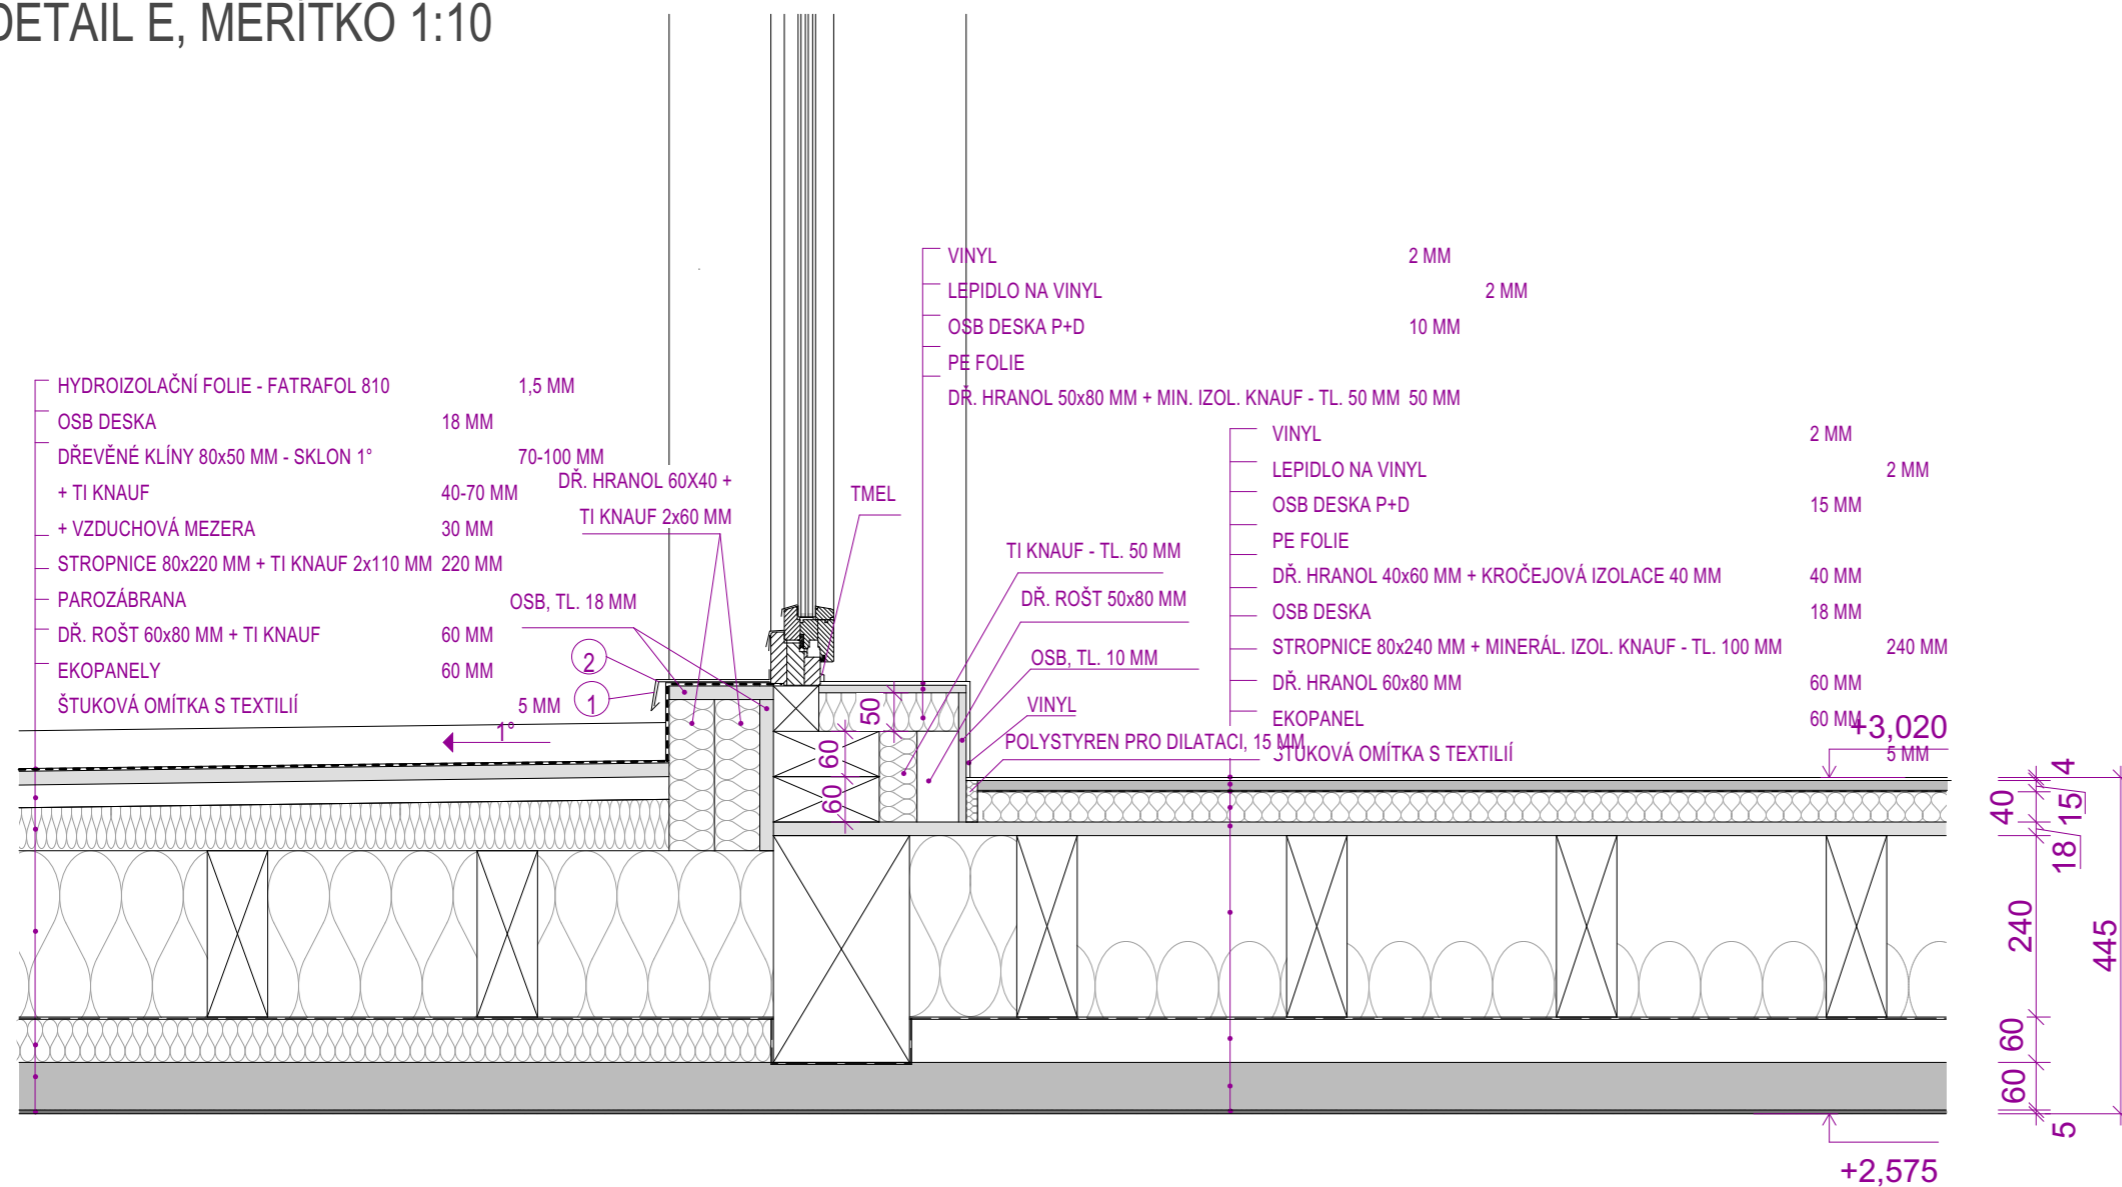

DETAIL OPLECHOVÁNÍ, MĚŘITKO 1:5

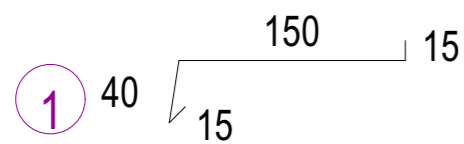

R.Š. 220 MM

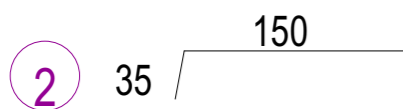


R.Š. 185 MM

±0,000 = 219,100


PROJEKTANT	ZODP.PROJEKTANT	Ing. Jan Alexa
Ing. arch Jana Martochová	Ing. Jan Alexa	Vajdova 1036/15
+ 420 739 628 449		Praha - Hostivař 102 00

INVESTOR:	Lukáš Kubiček, Pavel Kubiček	FORMÁT	A3
MÍSTO:	k. ú. DOLNÍ HERŠPICE, parc. č. 538/1	DATUM	4. 2. 2015
AKCE:	RODINNÝ DŮM - DVOJDOMEK	STUPEŇ	DPS
		MĚŘITKO	1:10
DRUH STAVBY:	novostavba	PROJEKT:stavební část	Č.PŘÍLOHY Č.PARÉ
PŘÍLOHA:	Detail E	D.19	

DETAIL H, MĚŘÍTKO 1:10

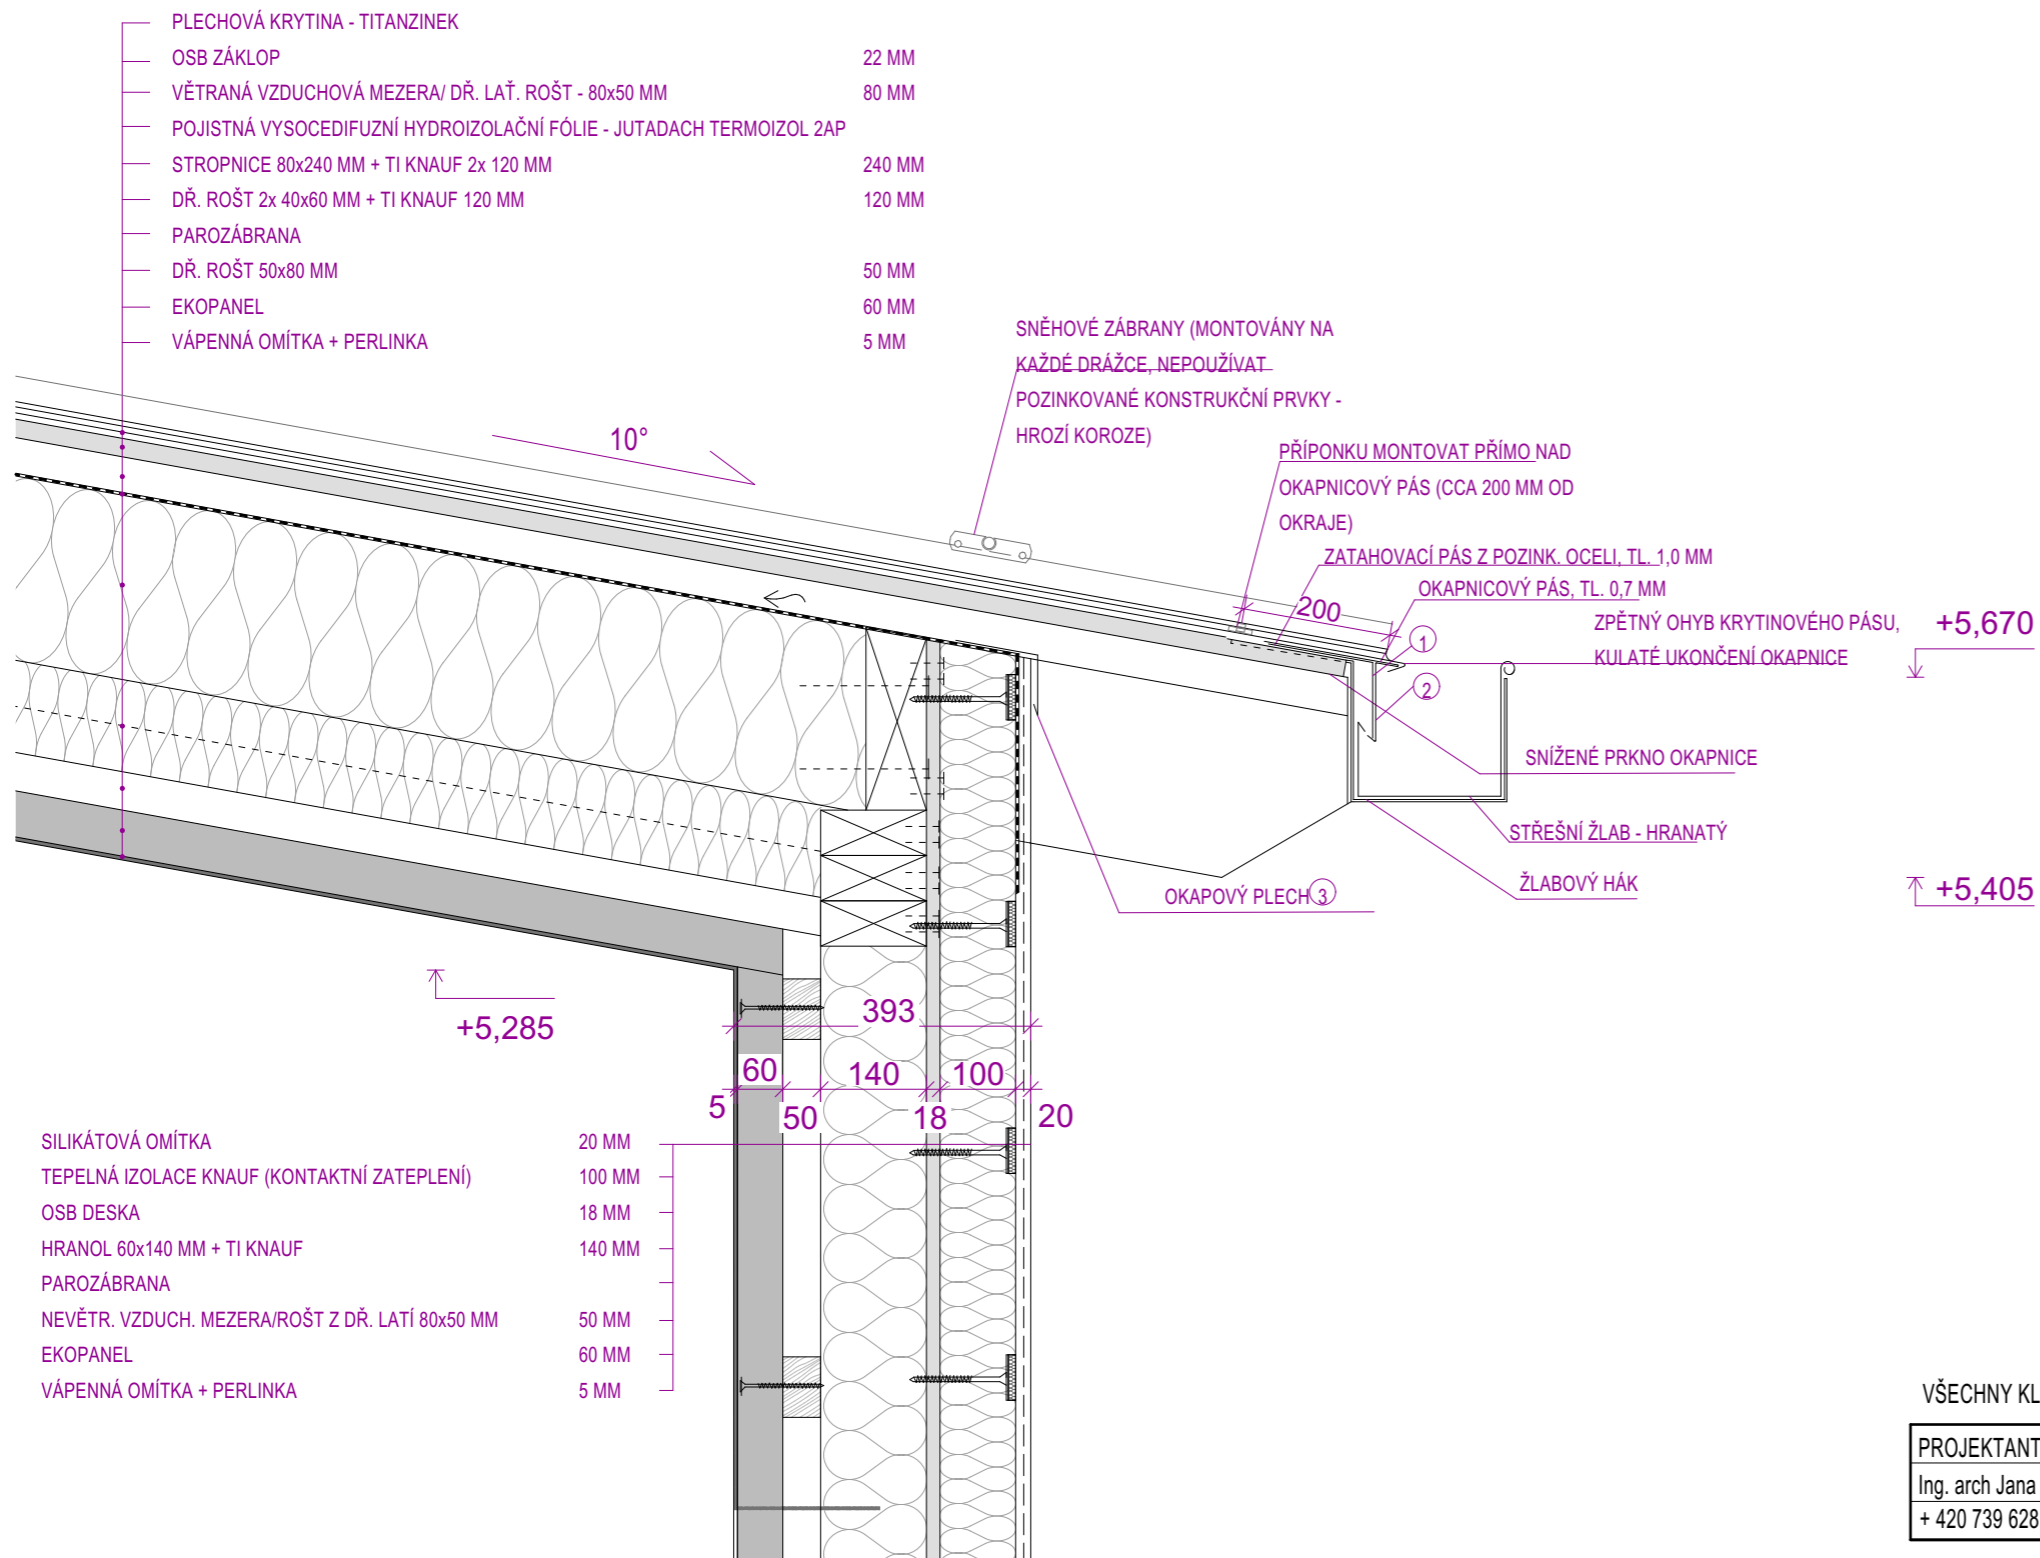

OPLECHOVÁNÍ, MĚŘÍTKO 1:5

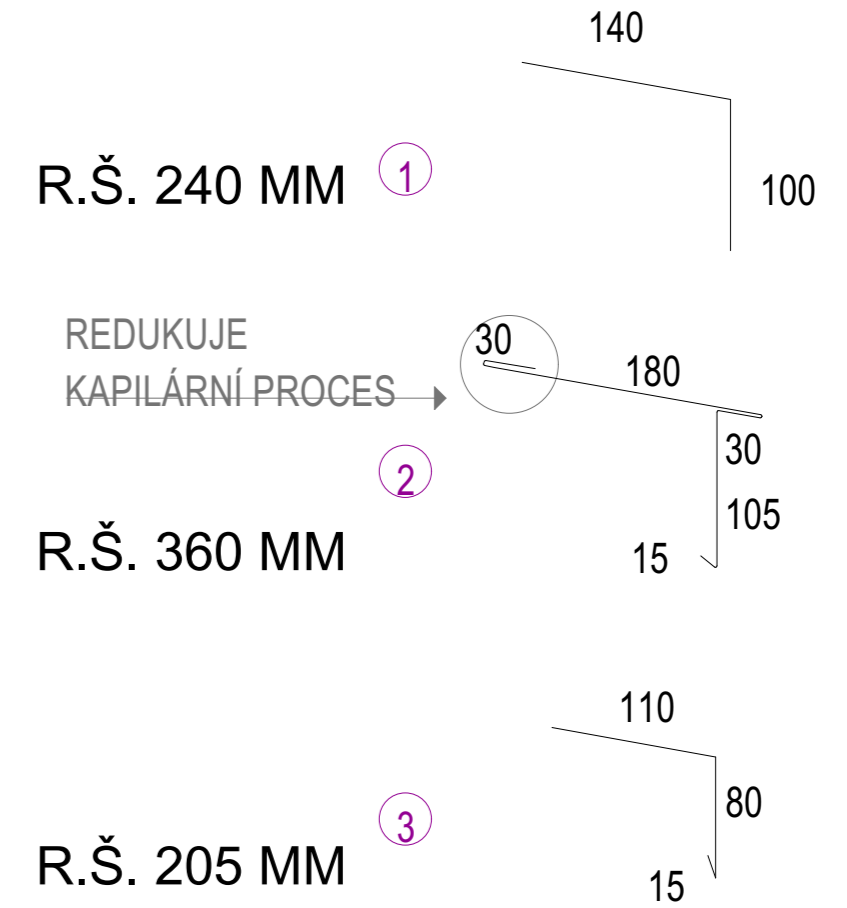

VŠECHNY KLEMPÍŘSKÉ PRVKY JSOU NAVRŽENY Z TITANZINKOVÉHO PLECHU, TL. 0,7 MM

PROJEKTANT	ZODP.PROJEKTANT	Ing. Jan Alexa
Ing. arch Jana Martochová	Ing. Jan Alexa	Vajdova 1036/15
+ 420 739 628 449		Praha - Hostivař 102 00

INVESTOR:	Lukáš Kubiček, Pavel Kubiček	FORMÁT	A3
MÍSTO:	k. ú. DOLNÍ HERŠPICE, parc. č. 538/1	DATUM	4. 2. 2015
AKCE:	RODINNÝ DŮM - DVOJDOMEK	STUPEŇ	DPS
		MĚŘÍTKO	1:10, 1:5
DRUH STAVBY:	novostavba	PROJEKT: stavební část	Č.PŘÍLOHY Č.PARÉ
PŘÍLOHA:	Detail H	D.22	