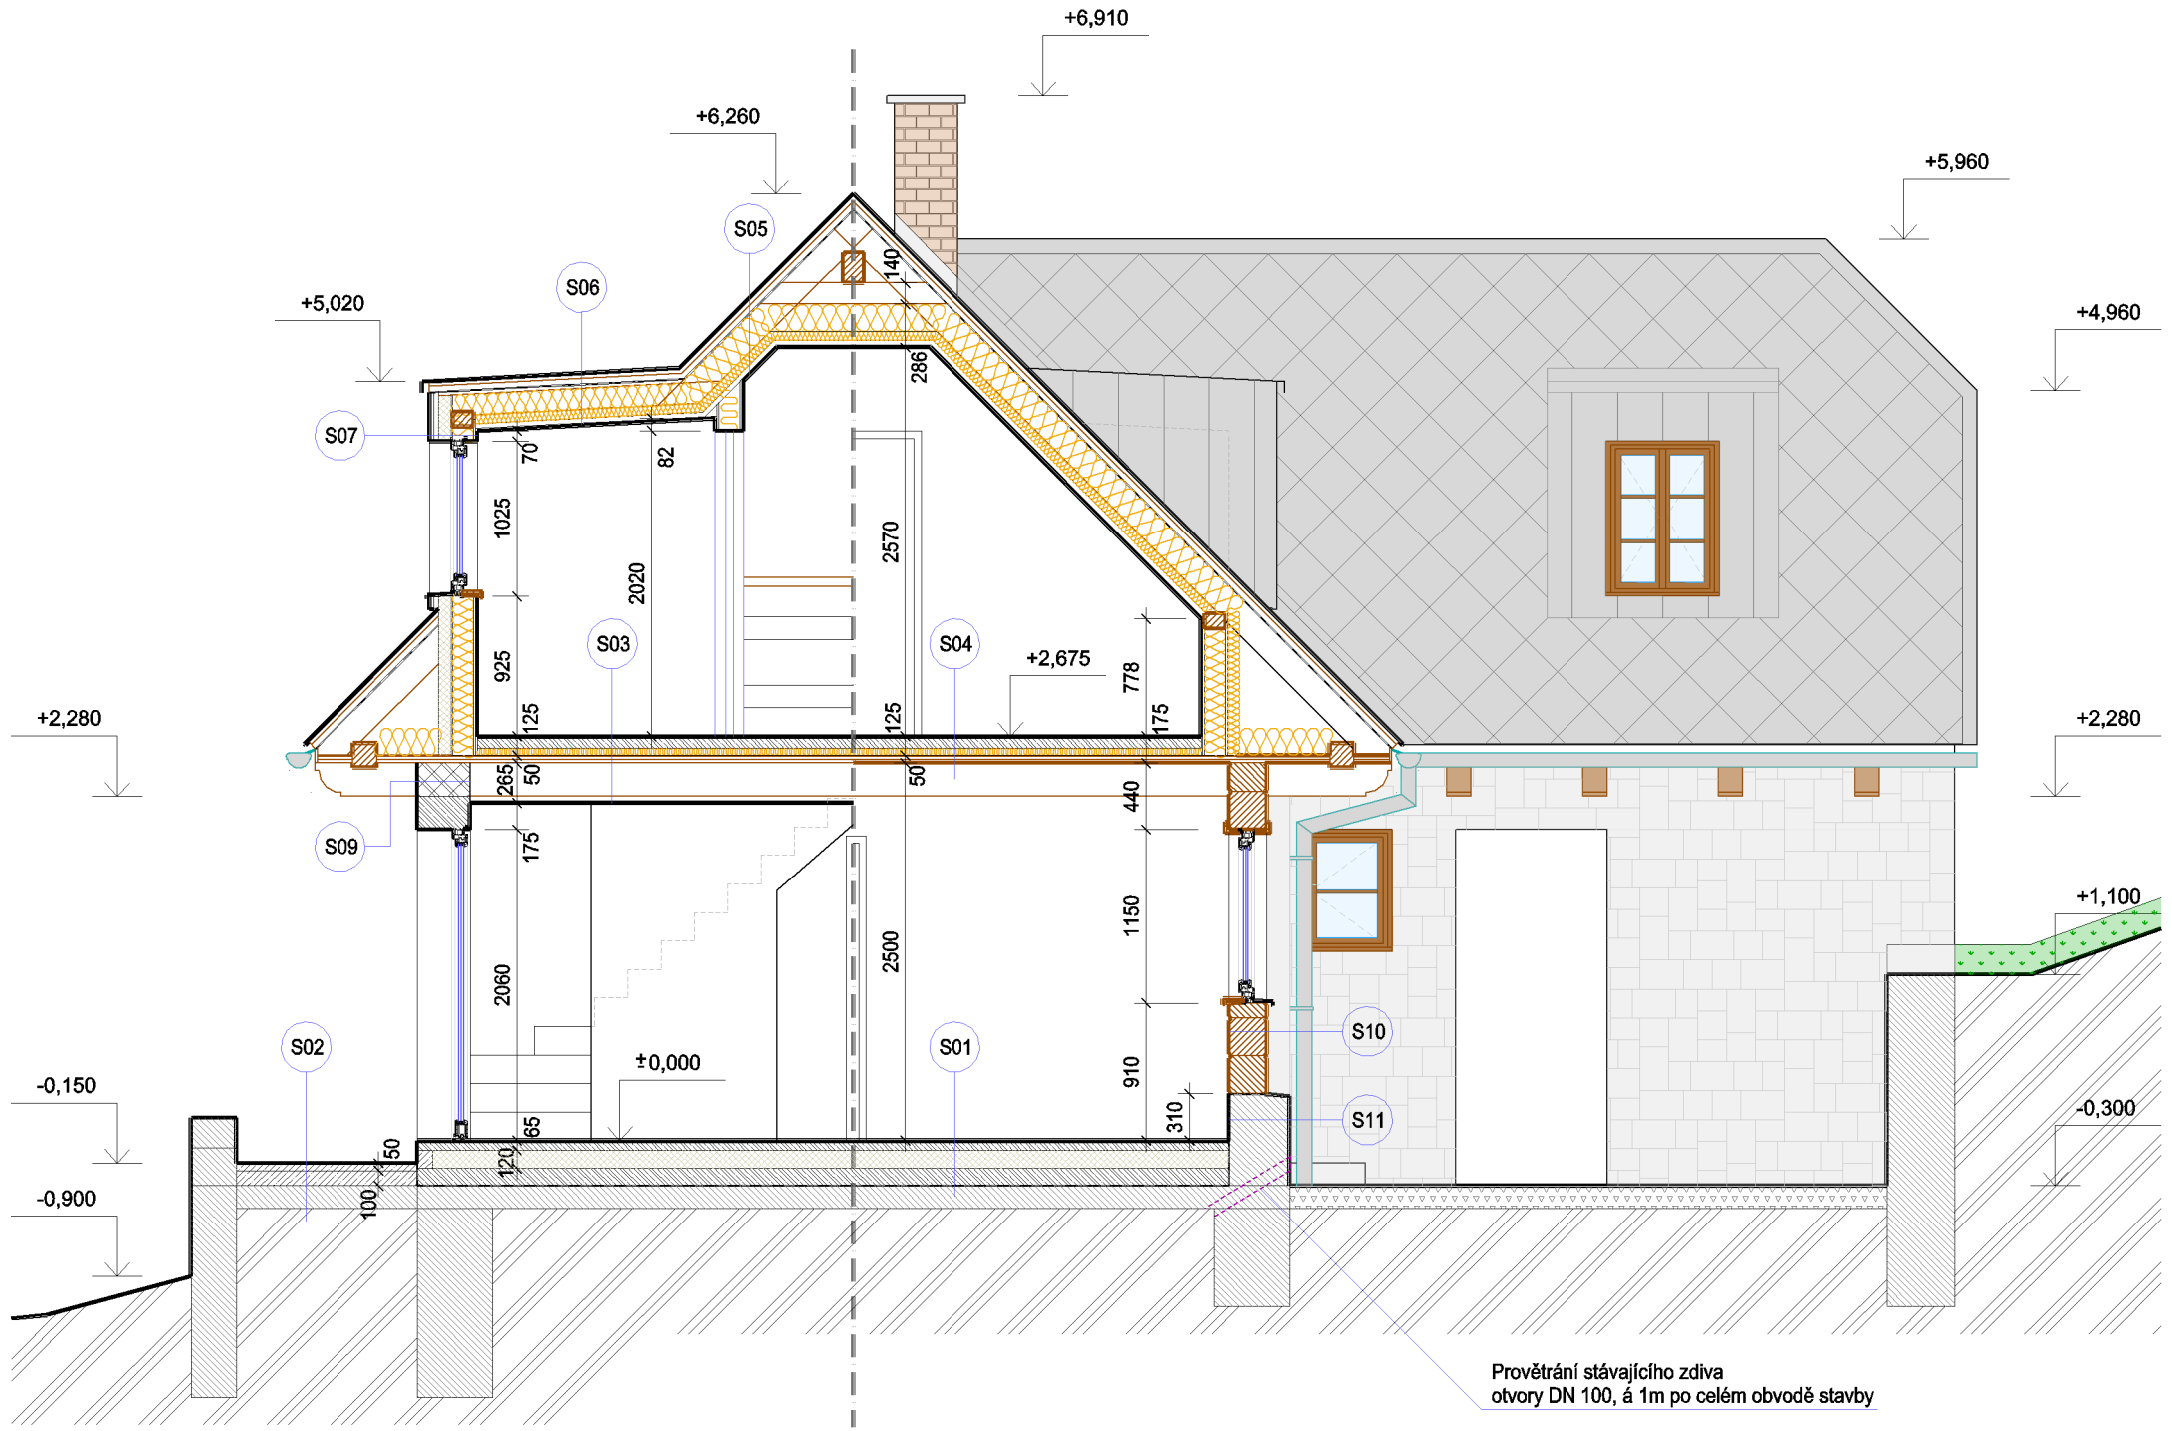

SKLADBY KONSTRUKCÍ

S01
- KERAMICKÁ DLAŽBA VČETNĚ LEPIDLA, TL. 15 MM
- BETONOVÁ MAZANINA C16/20, TL. 50 MM
  + OCELOVÁ SVAŘOVANÁ SÍŤ S OKY 150/4x150/4 MM, TL. 50 MM
- TEPELNÁ IZOLACE - EPS 100 S, TL. 120 MM
- BETONOVÁ DESKA - BETON C15, TL. 110 MM
- HYDROIZOLACE, GLASTEK 40 SPECIAL MINERAL
- STÁVAJÍCÍ BETONOVÁ KONSTRUKCE PODLAHY
- PŮVODNÍ ROSTLÝ TERÉN

S02
- DLAŽBA Z PŘÍRODNÍHO KAMENE, TL. 50 MM
- BETONOVÁ MAZANINA, TL. 100 MM
- STÁVAJÍCÍ KAMENNÁ KONSTRUKCE PODESTY

S03
- KERAMICKÁ DLAŽBA VČETNĚ LEPIDLA, TL. 15 MM
- BETONOVÁ MAZANINA C16/20, TL. 50 MM
  + OCELOVÁ SVAŘOVANÁ SÍŤ S OKY 150/4x150/4 MM, TL. 60 MM
- KROČEJOVÁ IZOLACE - NAPŘ. ISOVER T-N 3,0, TL. 50 MM
- ZÁKLOP Z PODLAHOVÝCH FOŠEN, TL. 50 MM
- STROPNÍ KONSTRUKCE - TRÁMKY 140/220, TL. 220
- PAROTĚSNÁ FÓLIE, PŘELEPENÉ SPOJE
- SÁDROKARTONOVÝ PODHLED NA OC. ROŠTU - RIGIPS RF, TL. 15 MM

S04
- KERAMICKÁ DLAŽBA VČETNĚ LEPIDLA, TL. 15 MM
- BETONOVÁ MAZANINA C16/20, TL. 60 MM
  + OCELOVÁ SVAŘOVANÁ SÍŤ S OKY 150/4x150/4 MM, TL. 60 MM
- KROČEJOVÁ IZOLACE - NAPŘ. ISOVER T-N 3,0, TL. 50 MM
- ZÁKLOP Z PODLAHOVÝCH FOŠEN, TL. 50 MM
- STROPNÍ KONSTRUKCE - TRÁMKY 160/220, TL. 220

S05
- VLÁKNOCEMENTOVÁ STŘEŠNÍ KRYTINA CEMBRIT - ČESKÁ ŠABLONA
- LATĚ 60/40 MM
- KONTRALATĚ 50/30 MM
- DIFUZNÍ KONTAKTNÍ FÓLIE (POJISTNÁ HYDROIZOLACE)
- STŘEŠNÍ KONSTRUKCE - KROKVE 80/180
  TEPELNÁ IZOLACE - FOUKANÁ IZOLACE - CLIMATIZER PLUS, TL. 240 MM
- PAROBRZDA - OSB3 4PD, TL. 12 MM
- PAROTĚSNÁ FÓLIE, PŘELEPENÉ SPOJE
- SÁDROKARTONOVÉ DESKY RIGIPS RF, TL. 15 MM

S06
- STŘEŠNÍ KRYTINA - FALCOVANÝ PLECH
- LATĚ 60/40 MM
- KONTRALATĚ 50/30 MM
- DIFUZNÍ KONTAKTNÍ FÓLIE (POJISTNÁ HYDROIZOLACE)
- STŘEŠNÍ KONSTRUKCE - KROKVE 60/140
  TEPELNÁ IZOLACE - FOUKANÁ IZOLACE - CLIMATIZER PLUS, TL. 240 MM
- PAROBRZDA - OSB3 4PD, TL. 12 MM
- PAROTĚSNÁ FÓLIE, PŘELEPENÉ SPOJE
- SÁDROKARTONOVÉ DESKY RIGIPS RF, TL. 15 MM

S07
- PLECHOVÁ PROVĚTRÁVANÁ FASÁDA - FALCOVANÝ PLECH
- LATĚ 50/30 MM
- KONTRALATĚ 50/30 MM
- DIFUZNÍ KONTAKTNÍ FÓLIE (POJISTNÁ HYDROIZOLACE)
- TEPELNÁ IZOLACE - MINERÁLNÍ VLNA + VODOROVNÝ ROŠT 40/80, TL. 80 MM
- OSB, TL. 12 MM
- KONSTRUKCE STĚNY 60/140 + MINERÁLNÍ VLNA, TL. 140 MM
- PAROTĚSNÁ FÓLIE, PŘELEPENÉ SPOJE
- OSB, TL. 12 MM
- SÁDROKARTONOVÝ OBKLAD, TL. 12.5 MM

ŠTÍTOVÉ STĚNY

S08
- DŘEVĚNÁ PROVĚTRÁVANÁ FASÁDA - PŘEKLÁDANÁ FASÁDNÍ PRKNA, TL. 2x 25mm
- LATĚ 50/30 MM
- DIFUZNÍ KONTAKTNÍ FÓLIE (POJISTNÁ HYDROIZOLACE)
- TEPELNÁ IZOLACE - MINERÁLNÍ VLNA + SVISLÝ ROŠT 40/60, TL. 60 MM
- OSB, TL. 12 MM
- KONSTRUKCE STĚNY 60/140 + MINERÁLNÍ VLNA, TL. 140 MM
- PAROTĚSNÁ FÓLIE, PŘELEPENÉ SPOJE
- OSB, TL. 12 MM
- SÁDROKARTONOVÝ OBKLAD, TL. 12.5 MM

S09
- VNĚJŠÍ ŠTUKOVÁ OMÍTKA, TL. 35 MM
- OBVODOVÉ ZDIVO HELUZ, TL. 300 MM
- VNITŘNÍ ŠTUKOVÁ OMÍTKA, TL. 15 MM

S10
- ROUBENÁ KONSTRUKCE - DŘEVĚNÉ HRANOLY 250/250, TL. 250 MM

S11
- VNĚJŠÍ ŠTUKOVÁ OMÍTKA, TL. 35 MM
- STÁVAJÍCÍ OBVODOVÉ ZDIVO - PLNÁ PÁLENÁ CIHLA, TL. 350 MM
- VNITŘNÍ ŠTUKOVÁ OMÍTKA, TL. 15 MM

LEGENDA MATERIÁLU

- STÁVAJÍCÍ ZDĚNÉ KONSTRUKCE
- KONSTRUKCE ZÁKLADOVÉ DESKY Z BETONU C16/20 VYZTUŽENÉ BET. SVAŘ. KARI SÍTÍ ROZMĚRY OK 6,3/100 x 6,3/100 - ULOŽENÉ PŘI DOLNÍM LÍCI BETONOVÉ VRSTVY
- ZDIVO ZÁKLADOVÝCH PASŮ Z PROSTÉHO BETONU C12/15
- ZHUTNĚNÝ ŠTĚRKOPÍSKOVÝ PODSYP - TL. 150, 100 MM
- ROSTLÝ TERÉN
- VYMÝVANÉ KAMENIVO - OKAPOVÝ CHODNÍK KAČÍREK
- TEPELNÁ IZOLACE
- DŘEVĚNÉ KONSTRUKCE

± 0,000 = +0,300 od Fixu (stávající úroveň čisté podlahy)

ZODP. PROJEKTANT:	VYPRACOVAL:	KRESLIL:
ING. IVANA VOLKOVÁ	JAN KOŘENSKÝ, DiS.	JAN KOŘENSKÝ, DiS.
INVESTOR:		ST. ÚŘAD: HEJNICE KRAJ: LIBERECKÝ
NÁZEV AKCE: Stavební úpravy a nástavba rodinného domu č.p. ... st.p.č. ...., k.ú. LÁZNĚ LIBVERDA		
NÁZEV VÝKRESU: PŮDORYS 1.N.P. ŘEZ A - A		

KOŘEN PROJEKT
FIBICHOVA 357, 390 02 TÁBOR
+420 775 599 921

DATUM	09/2014
ČÍSLO ZAK.:	14051
STUP. DOK.	PDOS
MĚŘÍTKO:	1:50
ČÍSLO VÝKRESU:	PARÉ:
..	