


DETAIL 3 – SPOJ STĚN

M 1:5

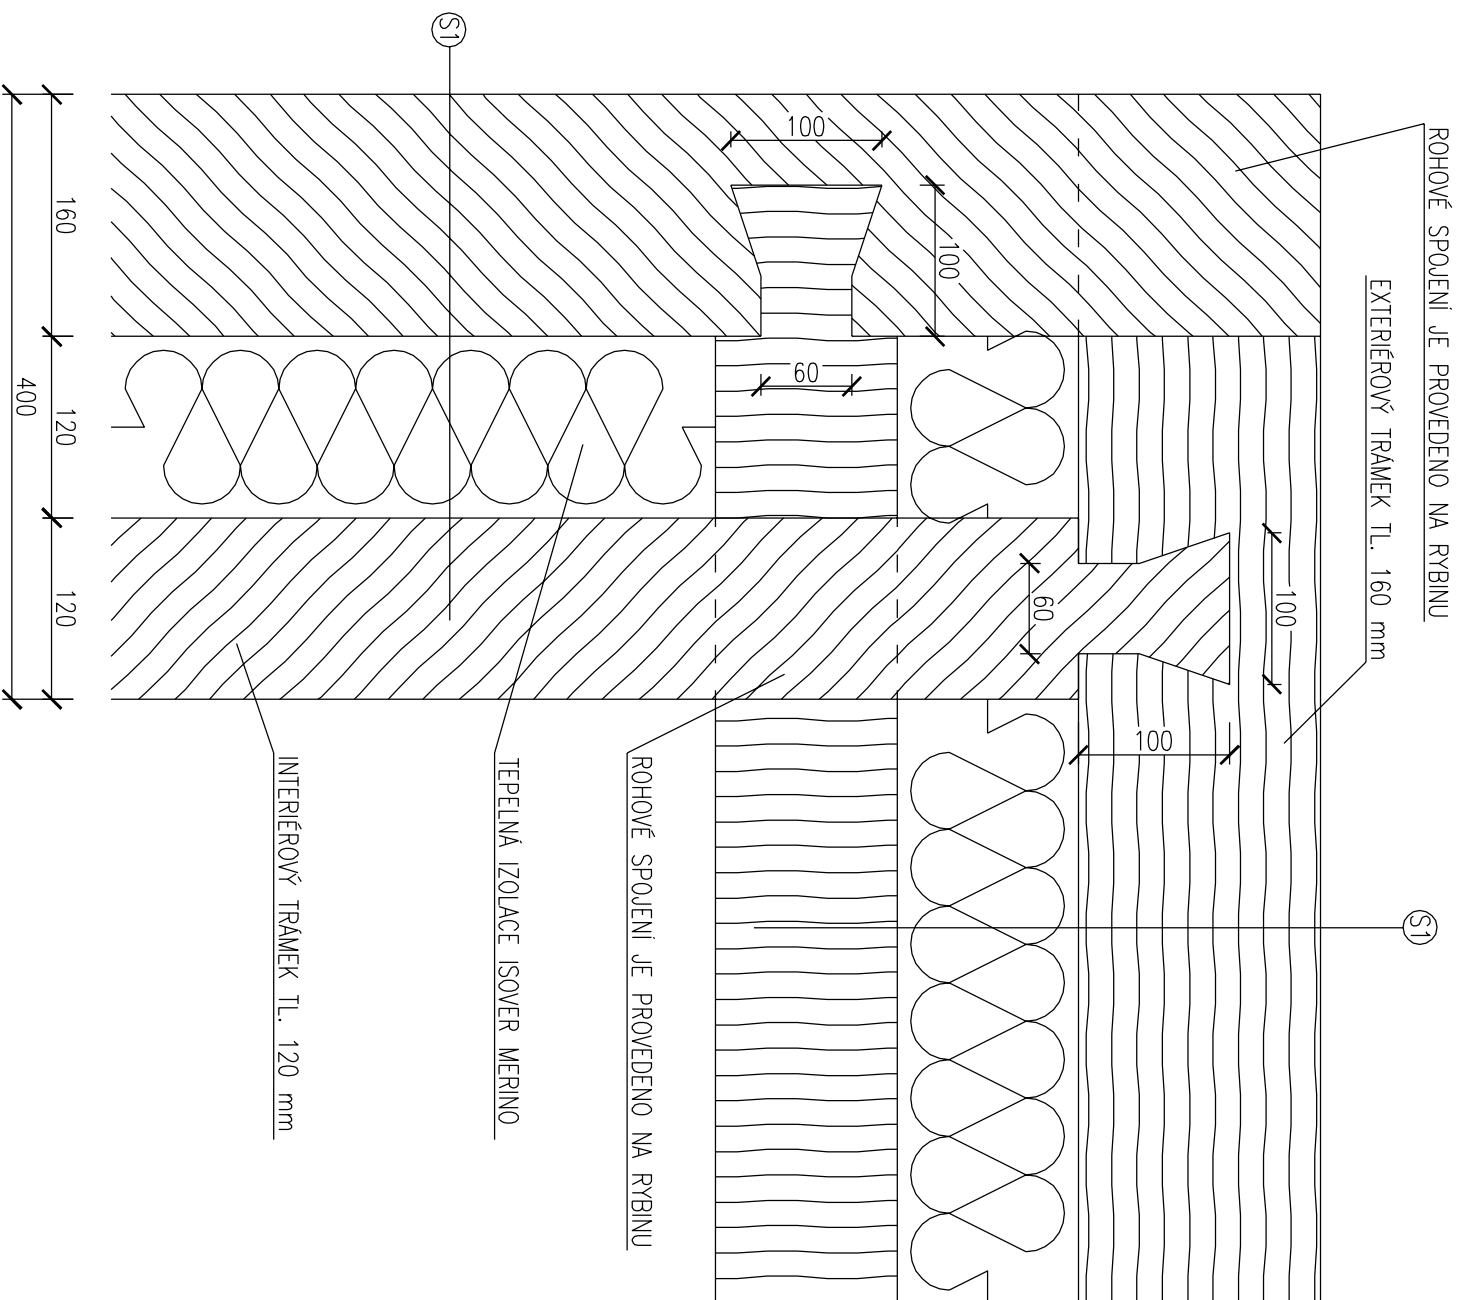

ČÍSLO	NAZEV VRSTVY	SPECIFIKACE MATERIÁLU	TL. [mm]	OBCHODNÍ NAZEV	ZABUDOVÁNÍ V KCI
1	NOSNÁ VRSTVA	DŘEVĚNÝ SMRKOVÝ PROFIL LEPENÝ, DŘEVO S PEVNOSTÍ C20, $\lambda_D = 0,130$ W/mk	160	LEPENÝ PROFIL BSH	
2	TEPELNĚ IZOLAČNÍ VRSTVA	IZOLAČNÍ DESKY ZE SKELNÉ PLYTI, DEKLAROVANÝ SOUČINITEL TĚPELNĚ VODIVOSTI $\lambda_D = 0,039$ W/mk, FAKTOR DIFUZNÍHO ODPORU 1, REAKCE NA OHĚŇ A1, HYDROFOBIZOVANÁ VLÁKNA, ROZMĚROVÁ STABILITA	120	ISOVER MERINO 12	VOLNĚ VKLÁDANO
3	NOSNÁ VRSTVA	DŘEVĚNÝ SMRKOVÝ PROFIL LEPENÝ, DŘEVO S PEVNOSTÍ C20, $\lambda_D = 0,130$ W/mk	120	LEPENÝ PROFIL BSH	

0,000 = 582,50 m n.m., B.p.v.

DRUH PRÁCE	DIPLOMOVÁ PRÁCE	
VYPRACOVAL	Ing. Bc. Jakub Dohnal	
VEDOUČÍ PRÁCE	Ing. Zuzana Fišarová, Ph.D.	
STAVEBNÍK		
MÍSTO STAVBY	Jihlava, katastrální území Zbozná, parc. č. 182/1	
NAZEV STAVBY	ROUBENÝ PENZION NA STŘÍBRNÉM DVOŘĚ V JIHLAVĚ	
STAVEBNÍ OBJEKT	SO 01 PENZION	
ČÁST	D.1.1 ARCHITEKTONICKO-STAVEBNÍ ŘEŠENÍ	
OBSAH:	DETAIL 3 – SPOJ OBVODOVÝCH STĚN	
FORMÁT	2 A4	
DATUM	01/2015	
STUPEŇ PD	DPS	
MĚŘÍTKO	1:5	Č. VÝKRESU D.1.1.10