PŮDORYS 2NP

M 1:50

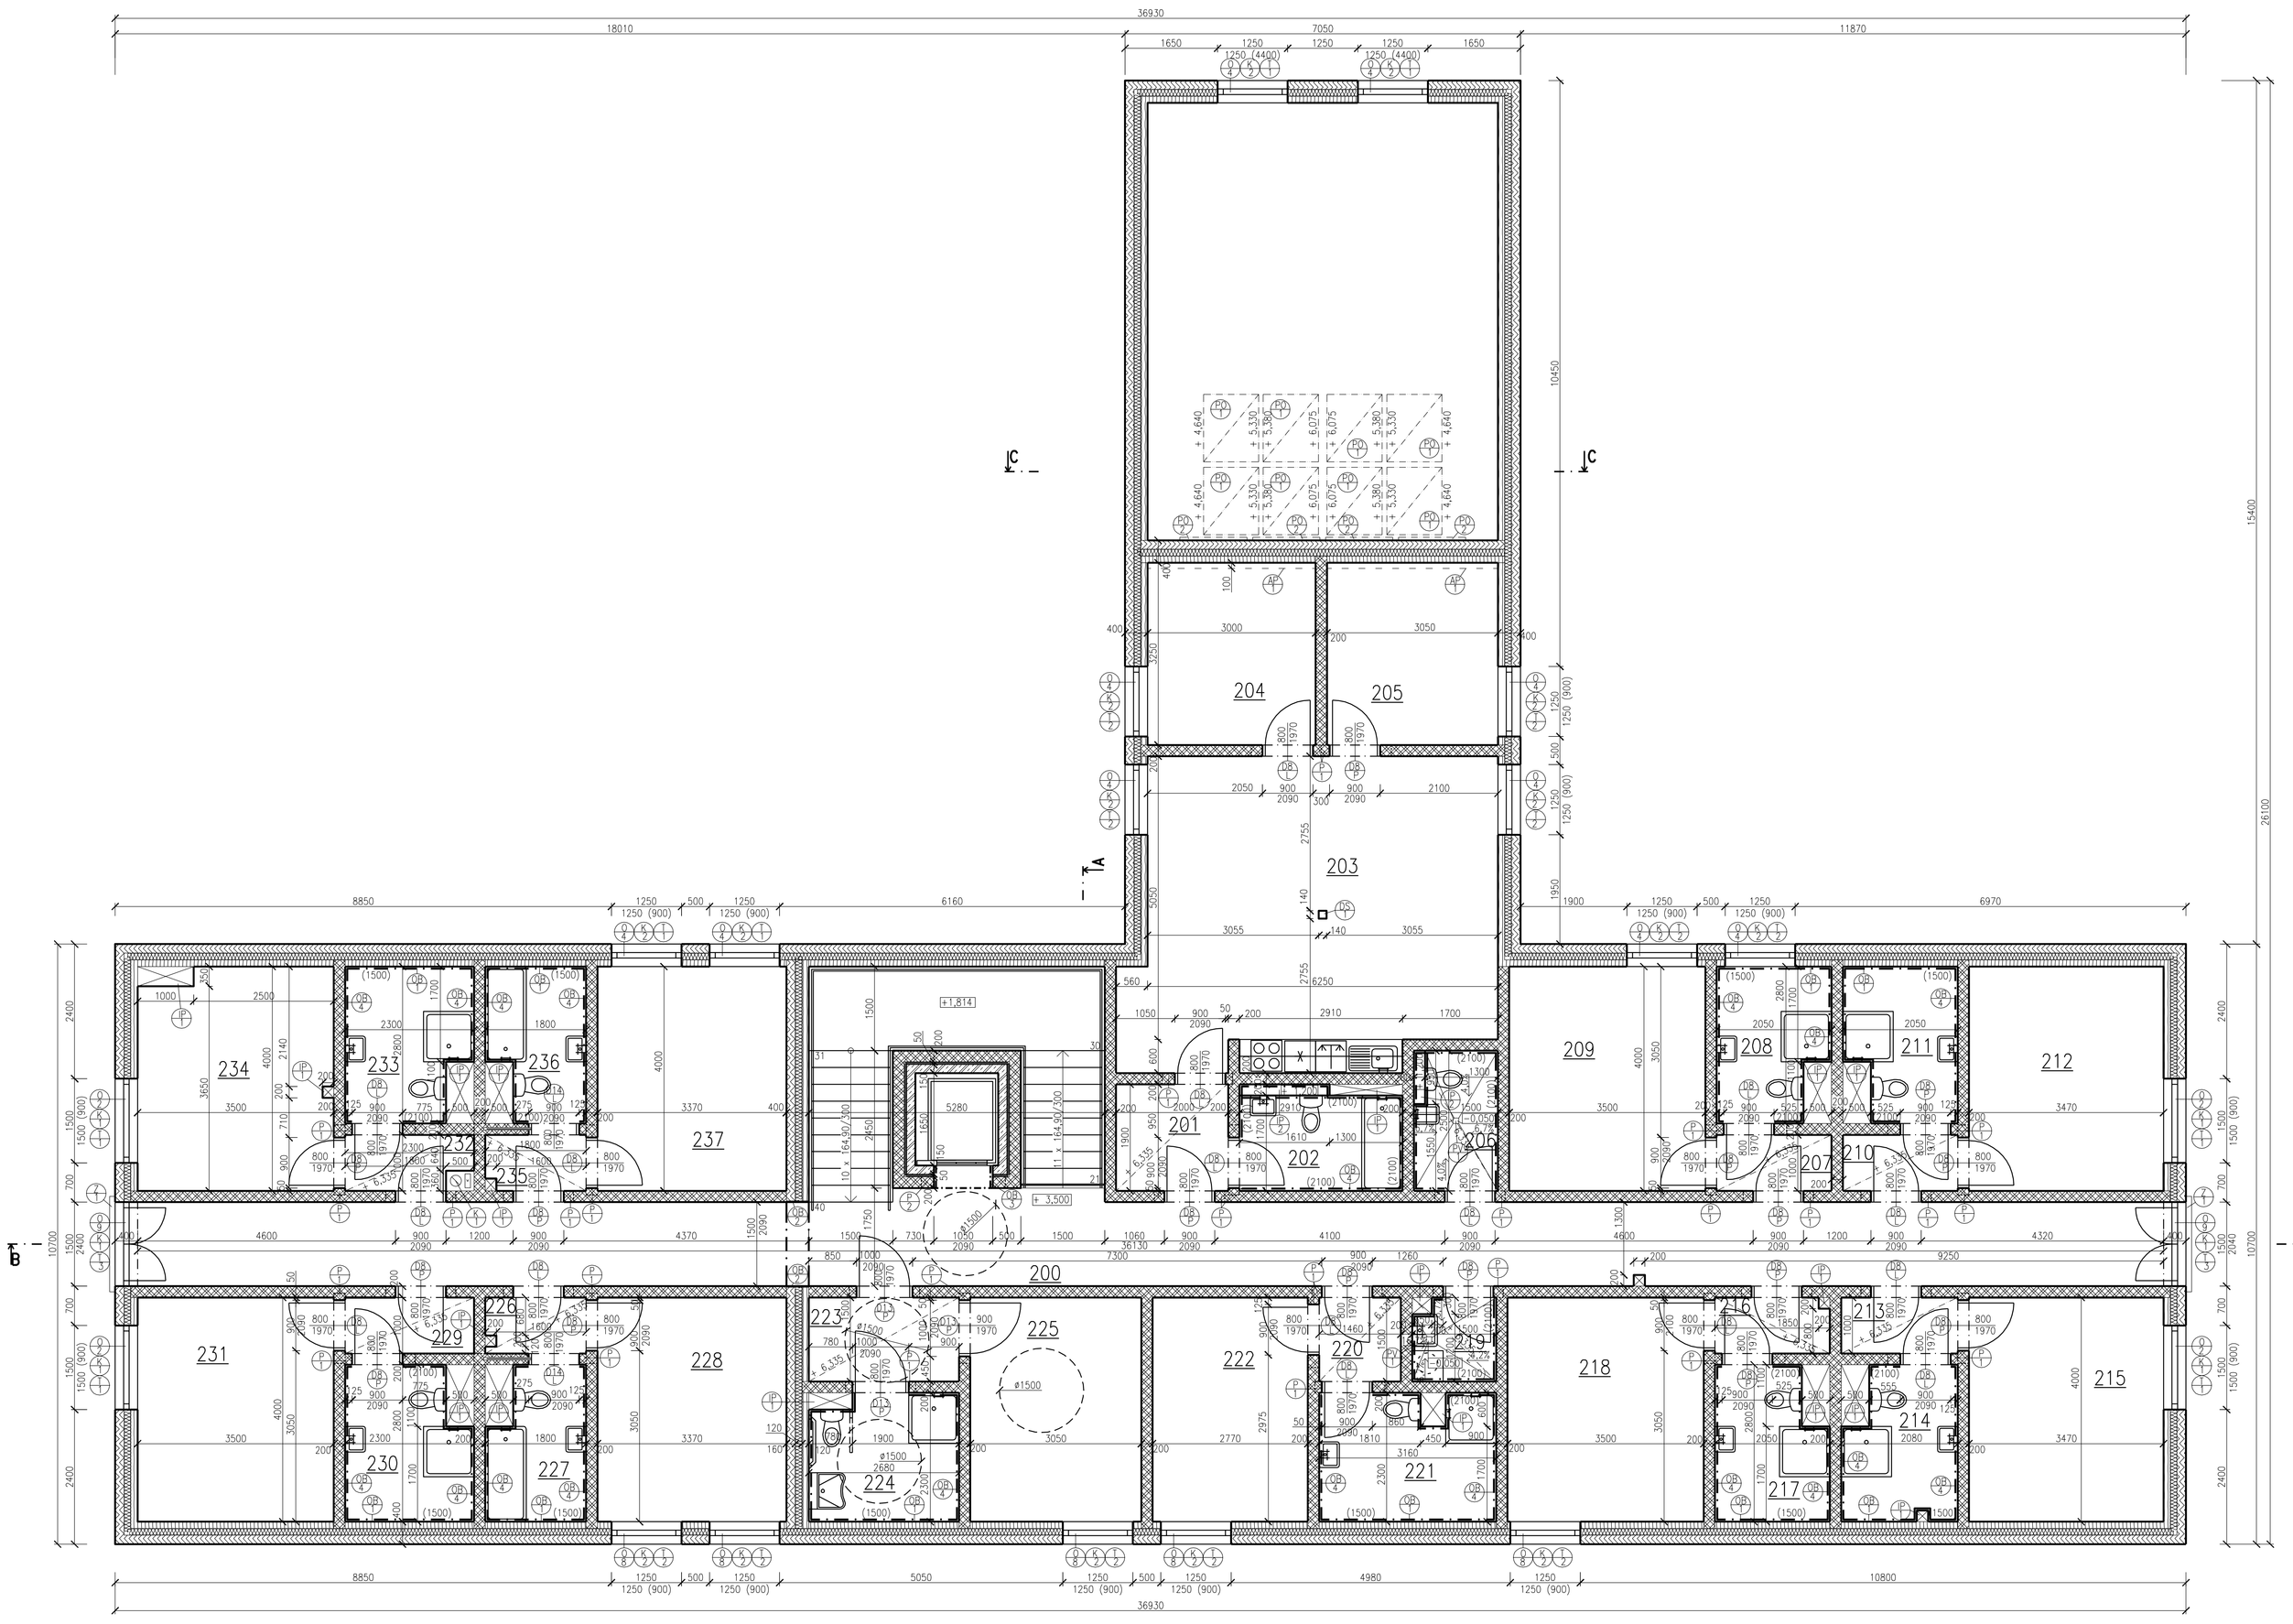

VÝŘEZ – MÍSTNOST 206 M 1:25

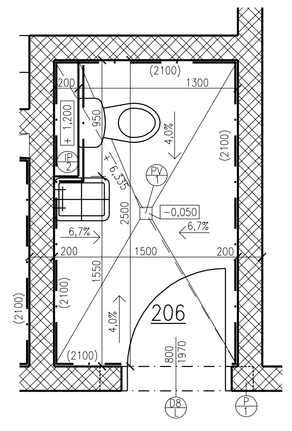

VÝŘEZ – MÍSTNOST 219 M 1:25

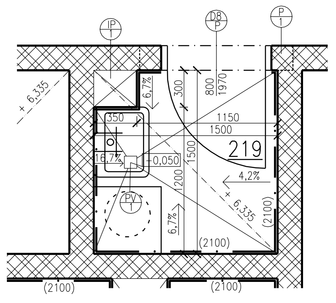

LEGENDA MÍSTNOSTÍ

OZN.	NÁZEV MÍSTNOSTI	PLOCHA [m²]	PODLAHA	POZNÁMKA
200	CHODBA SE SCHODIŠTĚM	70,20	KERAMICKÁ DLAŽBA	SOKL DO VÝŠKY 100 mm
201	PŘEDSÍŇ	3,80	KERAMICKÁ DLAŽBA	SOKL DO VÝŠKY 100 mm
202	HYGIENICKÉ ZAŘEMÍ	4,79	KERAMICKÁ DLAŽBA	OBKLAD DO VÝŠKY 2100 mm
203	APARTMÁN	34,55	DŘEVĚNÉ PALUBKY	DŘEVĚNÁ LIŠTA 50 x 50 mm
204	POKOJ	9,75	DŘEVĚNÉ PALUBKY	DŘEVĚNÁ LIŠTA 50 x 50 mm
205	POKOJ	9,91	DŘEVĚNÉ PALUBKY	DŘEVĚNÁ LIŠTA 50 x 50 mm
206	ÚKLIDOVÁ MÍSTNOST	3,75	KERAMICKÁ DLAŽBA	OBKLAD DO VÝŠKY 2100 mm
207	PŘEDSÍŇ	2,05	KERAMICKÁ DLAŽBA	DŘEVĚNÁ LIŠTA 50 x 50 mm
208	HYGIENICKÉ ZAŘEMÍ	5,74	KERAMICKÁ DLAŽBA	OBKLAD DO VÝŠKY 2100 mm
209	2 LŮŽKOVÝ POKOJ	14,00	DŘEVĚNÉ PALUBKY	DŘEVĚNÁ LIŠTA 50 x 50 mm
210	PŘEDSÍŇ	2,05	KERAMICKÁ DLAŽBA	SOKL DO VÝŠKY 100 mm
211	HYGIENICKÉ ZAŘEMÍ	5,74	KERAMICKÁ DLAŽBA	OBKLAD DO VÝŠKY 2100 mm
212	2 LŮŽKOVÝ POKOJ	13,88	DŘEVĚNÉ PALUBKY	DŘEVĚNÁ LIŠTA 50 x 50 mm
213	PŘEDSÍŇ	2,08	KERAMICKÁ DLAŽBA	SOKL DO VÝŠKY 100 mm
214	HYGIENICKÉ ZAŘEMÍ	5,82	KERAMICKÁ DLAŽBA	OBKLAD DO VÝŠKY 2100 mm
215	2 LŮŽKOVÝ POKOJ	13,88	DŘEVĚNÉ PALUBKY	DŘEVĚNÁ LIŠTA 50 x 50 mm
216	PŘEDSÍŇ	2,02	KERAMICKÁ DLAŽBA	SOKL DO VÝŠKY 100 mm
217	HYGIENICKÉ ZAŘEMÍ	5,66	KERAMICKÁ DLAŽBA	OBKLAD DO VÝŠKY 2100 mm
218	2 LŮŽKOVÝ POKOJ	14,12	DŘEVĚNÉ PALUBKY	DŘEVĚNÁ LIŠTA 50 x 50 mm
219	SAMOOBSLUŽNÁ PRÁDELNA	2,25	KERAMICKÁ DLAŽBA	OBKLAD DO VÝŠKY 2100 mm
220	PŘEDSÍŇ	2,19	KERAMICKÁ DLAŽBA	SOKL DO VÝŠKY 100 mm
221	HYGIENICKÉ ZAŘEMÍ	7,27	KERAMICKÁ DLAŽBA	OBKLAD DO VÝŠKY 2100 mm
222	1 LŮŽKOVÝ POKOJ	11,04	DŘEVĚNÉ PALUBKY	DŘEVĚNÁ LIŠTA 50 x 50 mm
223	PŘEDSÍŇ PRO OOSPD	4,02	KERAMICKÁ DLAŽBA	SOKL DO VÝŠKY 100 mm
224	HYGIENICKÉ ZAŘEMÍ PRO OOSPD	6,16	KERAMICKÁ DLAŽBA	OBKLAD DO VÝŠKY 2100 mm
225	1 LŮŽKOVÝ POKOJ PRO OOSPD	12,20	DŘEVĚNÉ PALUBKY	DŘEVĚNÁ LIŠTA 50 x 50 mm
226	PŘEDSÍŇ	1,80	KERAMICKÁ DLAŽBA	SOKL DO VÝŠKY 100 mm
227	HYGIENICKÉ ZAŘEMÍ	5,04	KERAMICKÁ DLAŽBA	OBKLAD DO VÝŠKY 2100 mm
228	2 LŮŽKOVÝ POKOJ	13,48	DŘEVĚNÉ PALUBKY	DŘEVĚNÁ LIŠTA 50 x 50 mm
229	PŘEDSÍŇ	2,3	KERAMICKÁ DLAŽBA	SOKL DO VÝŠKY 100 mm
230	HYGIENICKÉ ZAŘEMÍ	6,44	KERAMICKÁ DLAŽBA	OBKLAD DO VÝŠKY 2100 mm
231	2 LŮŽKOVÝ POKOJ	14,00	DŘEVĚNÉ PALUBKY	DŘEVĚNÁ LIŠTA 50 x 50 mm
232	PŘEDSÍŇ	2,30	KERAMICKÁ DLAŽBA	SOKL DO VÝŠKY 100 mm
233	HYGIENICKÉ ZAŘEMÍ	6,44	KERAMICKÁ DLAŽBA	OBKLAD DO VÝŠKY 2100 mm
234	2 LŮŽKOVÝ POKOJ	14,00	DŘEVĚNÉ PALUBKY	DŘEVĚNÁ LIŠTA 50 x 50 mm
235	PŘEDSÍŇ	1,80	KERAMICKÁ DLAŽBA	SOKL DO VÝŠKY 100 mm
236	HYGIENICKÉ ZAŘEMÍ	5,04	KERAMICKÁ DLAŽBA	OBKLAD DO VÝŠKY 2100 mm
237	2 LŮŽKOVÝ POKOJ	13,48	DŘEVĚNÉ PALUBKY	DŘEVĚNÁ LIŠTA 50 x 50 mm

LEGENDA PŘEKLADŮ

OZN.	NÁZEV PRVKU	POČET [KS]	ULOŽENÍ [mm]	POZN.
P1	POROTHERM 7 – 125	74	125	
P2	POROTHERM 7 – 150	2	125	

LEGENDA OZNAČENÍ

- P1 INSTALAČNÍ PŘEDSTĚNA OPLÁŠTĚNA DVOJITĚ SÁDROKARTONOVOU DESKOU RIGIPS RF (DF) TL. 15 mm DO VÝŠKY DŘEVĚNÉHO ZÁKLOPU mm
- P2 INSTALAČNÍ PŘEDSTĚNA OPLÁŠTĚNA DVOJITĚ SÁDROKARTONOVOU DESKOU RIGIPS RF (DF) TL. 15 mm DO VÝŠKY 1200 mm
- OB1 SKLENĚNÝ OBKLAD, BARVA ČIRA, TL. 6 mm
- OB2 OBKLAD DŘEVĚNÝMI SAMOVAŘÍMI PRKNY SPOJENÝMI NA SRAZ, TL. 20 mm
- OB3 HLINÍKOVÝ PLECHOVÝ OBKLAD, TL. 2 mm, DO VÝŠKY 2100 mm, OBLOŽÍT I SPODNÍ HRANU PŘEKLADU
- OB4 KERAMICKÝ OBKLAD
- K1 KOMÍNOVÉ TĚLESO SCHIEDEL UNI ADVANCEND, ADV 20L, PRŮMĚR PRŮDUCHU 200 mm, VĚTRACÍ ŠACHTA 100x260 mm, ROZMĚR TVÁRNICE 360x500 mm
- K2 VERTIKÁLNÍ PLOŠINOVÁ ZDVIŽ AXESS PREMIER, VNITŘNÍ ROZMĚR KLECE 1100x1400 mm, VNĚJŠÍ ROZMĚR 1650x1480 mm
- PO PODLAHOVÁ VPOSŤ SE ZAPACHOVOU UZÁVĚRKOU, NEREZOVÁ MŘÍŽKA 100x100 mm
- N NEREZOVÉ TYČOVÉ ZÁBRADLÍ, VÝŠKA ZÁBRADLÍ 900 mm, JAP, TYP PHOENIX
- AP1 AKUSTICKÝ PODHLED, POHLCOVAČ, ECOPHON – SOLO – SQUARE, 1200x1200x40 mm ZAVĚŠENÝ 1000 mm OD ZÁKLOPU KROVU VE SKLONU STŘECHY <35°, 8 ks
- AP2 AKUSTICKÝ OBKLAD, POHLCOVAČ, ECOPHON – SOLO – SQUARE NA STĚNU, 1200x1200x40 mm ZAVĚŠENÝ 55 mm OD STĚNY, 6 ks
- SP DŘEVĚNÝ SLOUPEK PODPIRAJÍCÍ VAZNICI, 140x140 mm VÝŠKA 3800 mm, OSAZEN PÁSKY VE VÝŠCE 2800 mm POD ÚHLEM 45°
- AP3 AKUSTICKÁ PŘEDSAZENÁ STĚNA ZE SÁDROKARTONU RIGIPS, 100 mm OD STĚNY PLNĚ VYPLNĚNÁ MINERÁLNÍ VATOU. NUTNO PŘED KOLAUDACÍ AKUSTICKY ZMĚŘIT A POTÉ PŘEPOČÍTAT A UPRAVIT NÁVRH PŘEDSTĚNY Z DŮVODŮ PŘESNÉHO NALADĚNÍ STĚNY NA SPRÁVNÉ FREKVENCE, NA CELOU VÝŠKU KONSTRKUCE

LEGENDA MATERIÁLŮ

EXTERIÉROVÝ LEPENÝ DŘEVĚNÝ HRANOL BSH, VÝŠKA TRÁMU 200 mm, OPATŘEN P+D, TL. 160 mm, DEKLAROVANÝ SOUČINITEL TEPELNÉ VODIVOSTI DŘEVA λ_d = 0,130 W/mK, OCHRANU DŘEVA PROTI ŠKŮDCŮM BUDE ZAJIŠŤOVAT TLAKOVÁ IMPREGNACE, KTERÁ BUDE PROVEDENA VE VÝROBĚ, PŘED ÚČINKY UV ZÁŘENÍ BUDE DŘEVO CHRÁNĚNO NÁTĚREM NA BÁZI OLEJŮ S 10% PIGMENTAČNÍ SLOŽKOU V BARVĚ KAŠTAN

INTERIÉROVÝ LEPENÝ DŘEVĚNÝ HRANOL BSH, VÝŠKA TRÁMU 200 mm, OPATŘEN P+D, TL. 120 mm, DEKLAROVANÝ SOUČINITEL TEPELNÉ VODIVOSTI DŘEVA λ_d = 0,130 W/mK, OCHRANU DŘEVA PROTI ŠKŮDCŮM BUDE ZAJIŠŤOVAT TLAKOVÁ IMPREGNACE, KTERÁ BUDE PROVEDENA VE VÝROBĚ, OCHRANA DŘEVA BUDE 1 Z INTERIÉROVÉ STRANY A TO BEZBARVÝM OLEJEM

TEPELNÁ IZOLACE ZE SKELNÉ PLSTI, ISOVER MERINO TL. 120 mm, DEKLAROVANÝ SOUČINITEL TEPELNÉ VODIVOSTI λ_d = 0,039 W/mK

ZDIVO Z TVÁRNIC POROTHERM 19 AKU 372x190x238 mm NA VÁPENOCEMENTOVOU MALTU TL. 12 mm NANÁŠENOU ZEDNICKOU LŽÍCÍ, PEVNOST P15

POZNÁMKA

PODHLEDY BUDOU VYTVOŘENY Z PALUBEK TL. 28 mm, KTERÉ BUDOU POLOŽENY NA KLEŠTINY A PŘIBITY DO KLEŠTIN

VANIČKA V KOUPELNĚ Č. 224 BUDE OSAZENA DO ÚROVNĚ PODLAHY

0,000 = 582,50 m n.m., B.p.v. / SOUŘADNICOVÝ SYSTÉM S-JTSK

DRUH PRÁCE	DIPLOMOVÁ PRÁCE	VYSOKÉ UČENÍ TECHNICKÉ V BRNĚ FAKULTA STAVEBNÍ ÚSTAV POZEMNÍHO STAVITELSTVÍ	
VYPRACOVAL	Ing. Bc. Jakub Dohnal		
VEDOUCÍ PRÁCE	Ing. Zuzana Fišarová, Ph.D.		
STAVEBNÍK			
MÍSTO STAVBY	Jihlava, katastrální území Zborná, parc. č. 182/1		
NÁZEV STAVBY	ROUBENÝ PENZION NA STŘÍBRNÉM DVOŘE V JIHLAVĚ		
STAVEBNÍ OBJEKT	SO .01 PENZION	FORMÁT	16 A4
ČÁST	D.1.1 ARCHITEKTONICKO–STAVEBNÍ ŘEŠENÍ	DATUM	01/2015
OBSAH: PŮDORYS 2NP		STUPEŇ PD	DPS
		MĚŘÍTKO 1:50	Č. VÝKRESU D.1.1.03