POHLED JIH A VÝCHOD

M 1:100

POHLED VÝCHODNÍ

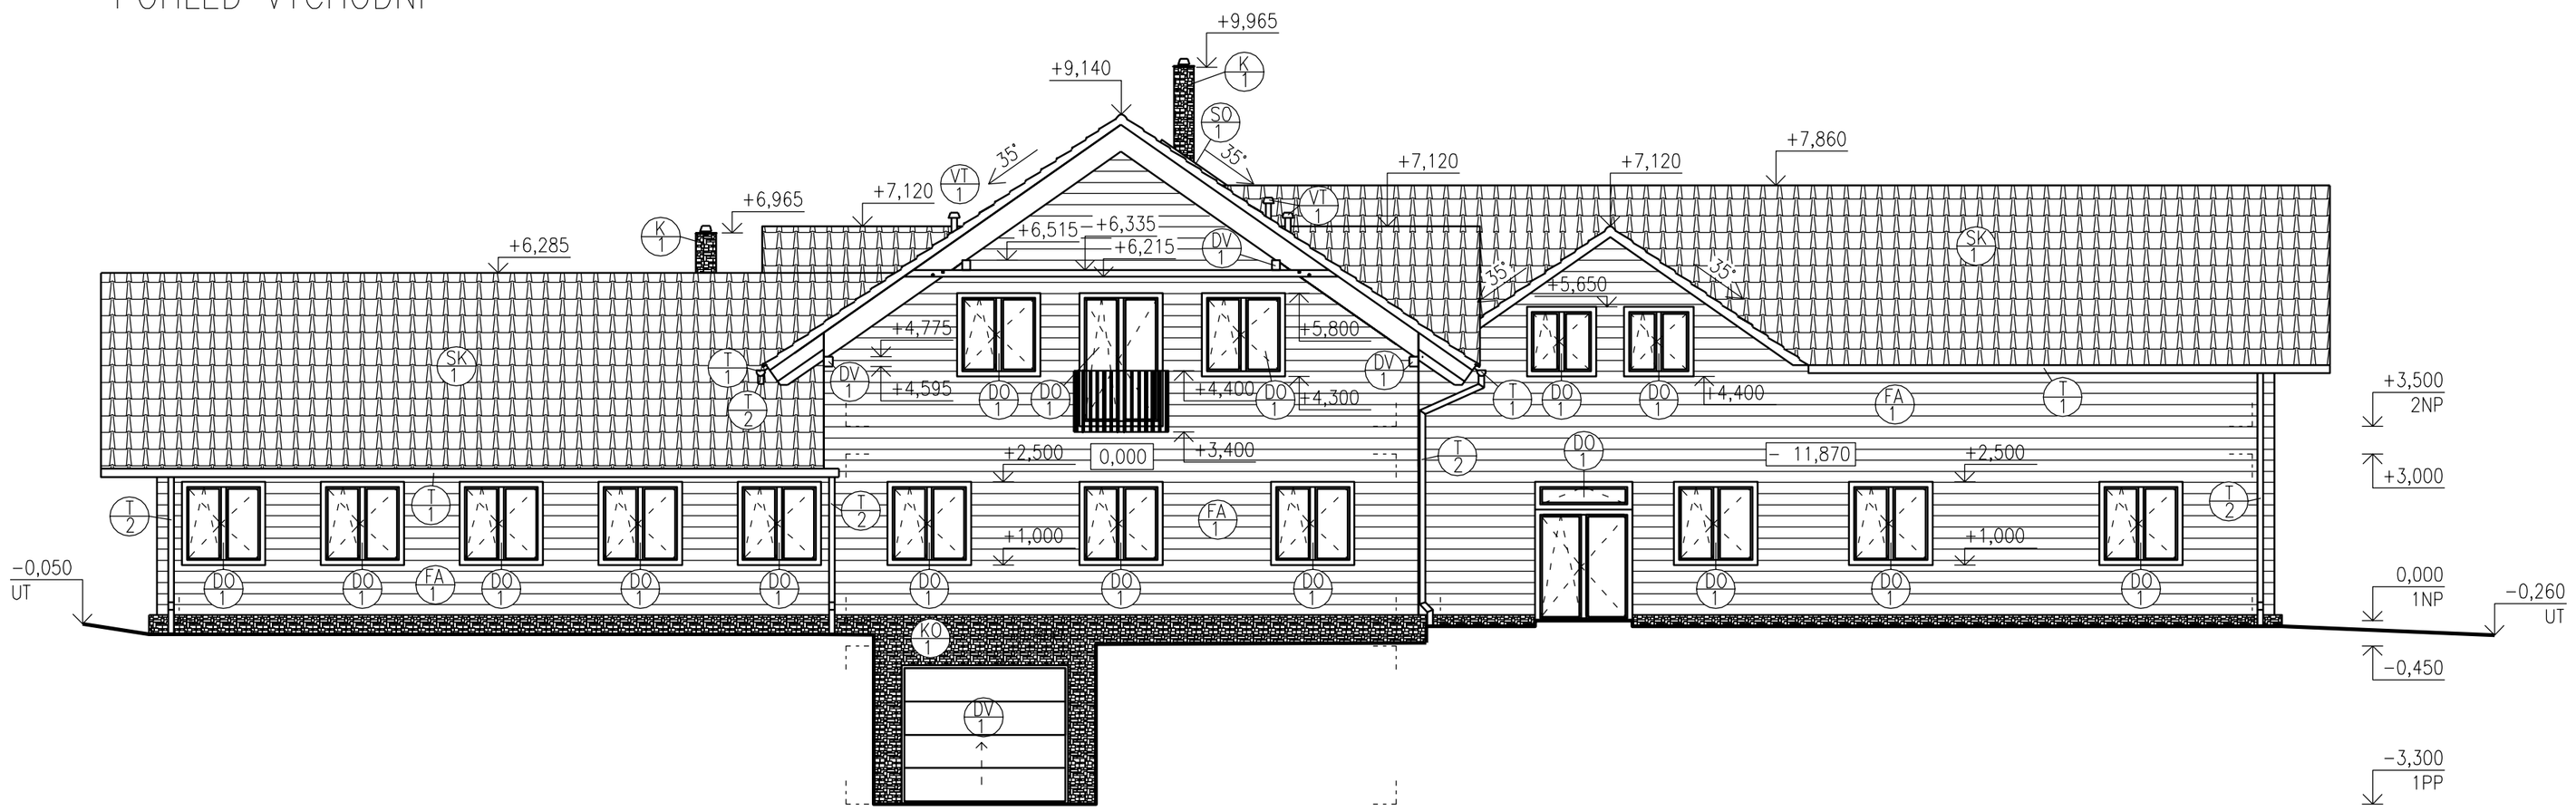

POHLED JIŽNÍ

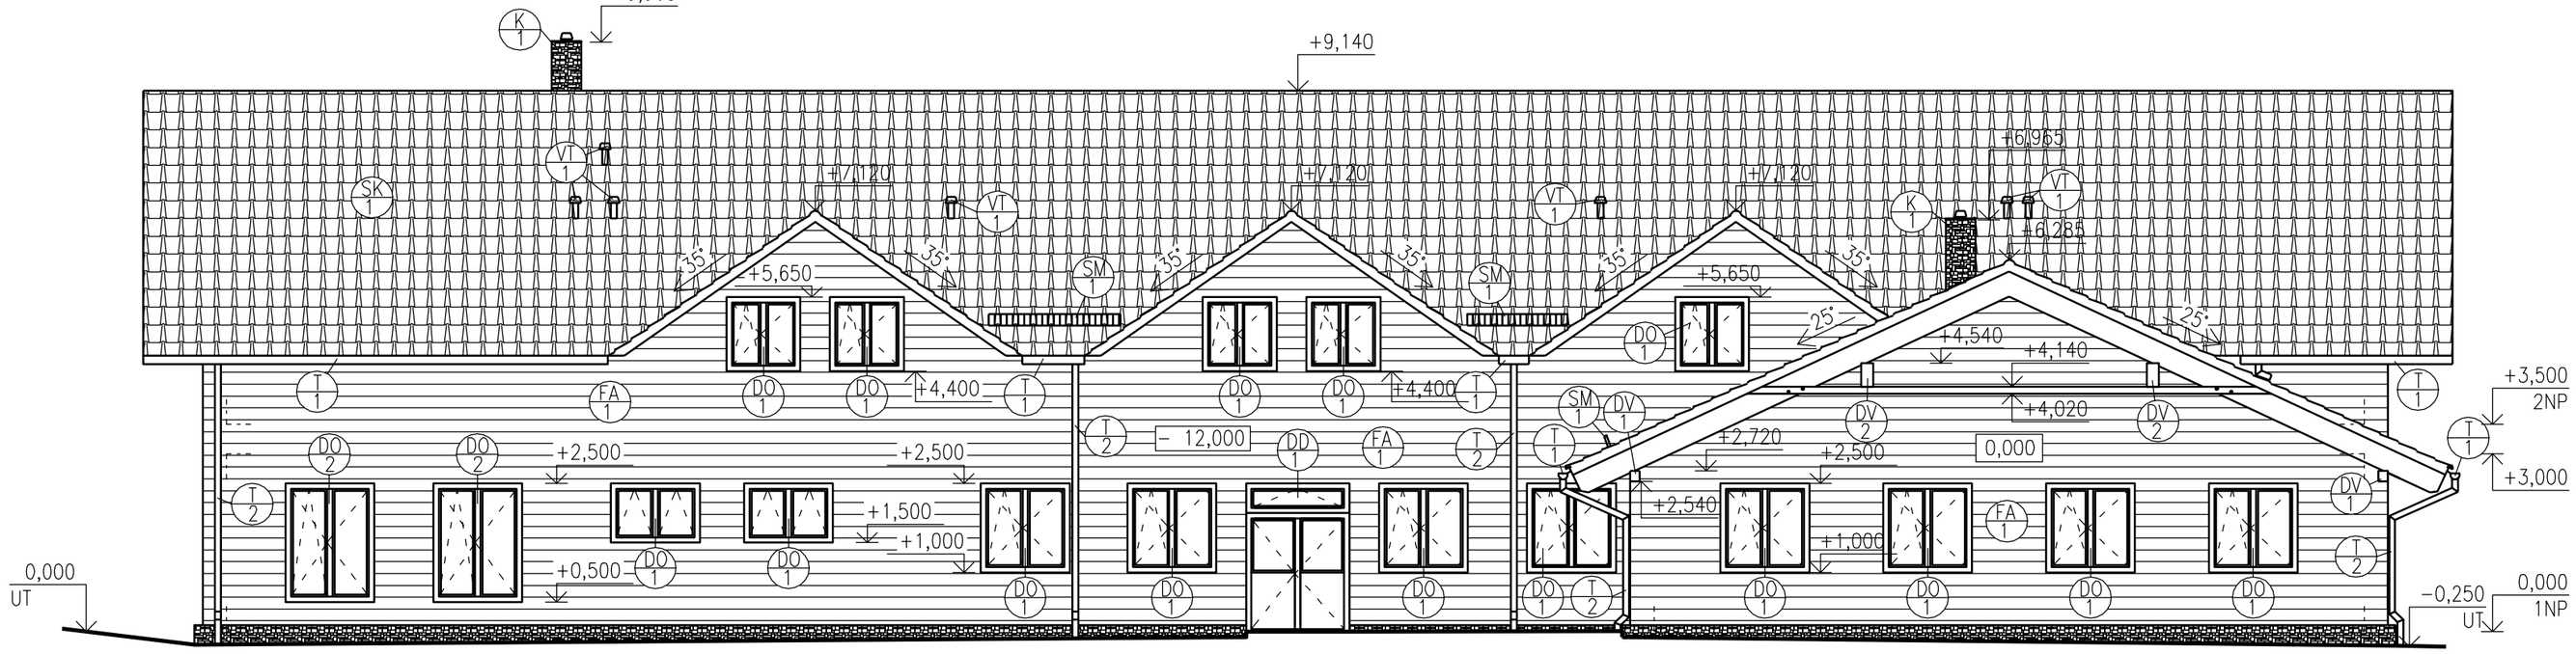

LEGENDA OZNAČENÍ

- K/1 KOMÍNOVÉ TĚLESO SCHIEDEL UNI ADVANCEND, ADV 20L, PRŮMĚR PRŮDUCHU 200 mm, VĚTRACÍ ŠACHTA 100x260 mm, ROZMĚR TVÁRNICE 360x500 mm
- VT/1 VĚTRACÍ TVAROVKA BRAMAC, PROSTUP ODVĚTRÁNÍ KANALIZACE DUROVET, BARVA ČERNÁ
- T/1 PODOKAPNÍ ŽLAB, TITANZINKOVÝ PLECH RHEINZINK ø 150 mm
- T/2 OKAPNÍ SVOD, TITANZINKOVÝ PLECH RHEINZINK ø 100 mm
- T/3 TITANZINKOVÉ TYČOVÉ ZÁBRADLÍ ø50 mm, VÝŠKA ZÁBRADLÍ 1000 mm
- DV/1 DŘEVĚNÁ VAZNICE ZE DŘEVA C24, 140x180 mm
- DV/2 LEPENÁ DŘEVĚNÁ VAZNICE ZE DŘEVA GL28, 200x400 mm
- DO/1 DŘEVĚNÉ OKNO SLAVONA SC92 – PLUS, BARVA KAŠTAN
- DO/2 DŘEVĚNÉ OKNO SLAVONA SC92 – PLUS Z INTERIÉRU OŠETŘENO PROTI ZVÝŠENÉ VLHKOSTI, BARVA KAŠTAN
- DD/1 DŘEVĚNÉ SENDVIČOVÉ DVEŘE SLANOVA, TREND, BARVA KAŠTAN
- DV/1 MASIVNÍ DŘEVĚNÉ SEKČNÍ GARÁŽOVÁ VRATA, HORMANN LTH, DRÁŽKA L, SEVERSKÝ SMRK S LAZUROU BARVY KAŠTANU
- FA/1 ROUBENÁ KONSTRUKCE BUDE OŠETŘENA PROTI VNĚJŠÍM VLIVŮM A ÚČENKŮM UV ZÁŘENÍ NÁTĚREM NA BÁZI OLEJŮ. NÁTĚR BUDE PROVEDEN OLEJEM KREIDEZEIT S 10% PIGMENTACÍ V ODSTÍNU DUB
- SK/1 STŘEŠNÍ KRYTINA SKLÁDANÁ, BRAMAC CLASSIC, BARVA ČERNÁ
- KO/1 KAMENNÝ ŽULOVÝ OBKLAD, BARVA PŘÍRODNÍ
- SM/1 POZINKOVANÁ MŘÍŽ SNĚHOLAMU, BARVA ČERVÁ

0,000 = 582,50 m n.m., B.p.v. / SOUŘADNICOVÝ SYSTÉM S-JTSK

DRUH PRÁCE	DIPLOMOVÁ PRÁCE		
VYPRACOVAL	Ing. Bc. Jakub Dohnal		
VEDOUCÍ PRÁCE	Ing. Zuzana Fišarová, Ph.D.		
STAVEBNÍK			
MÍSTO STAVBY	Jihlava, katastrální území Zborná, parc. č. 182/1		
NÁZEV STAVBY	ROUBENÝ PENZION NA STŘÍBRNÉM DVOŘE V JIHLAVĚ		
STAVEBNÍ OBJEKT	SO 01 PENZION	FORMÁT	4 A4
ČÁST	D.1.1 ARCHITEKTONICKO-STAVEBNÍ ŘEŠENÍ	DATUM	01/2015
OBSAH: POHLED JIŽNÍ A VÝCHODNÍ		STUPEŇ PD	DPS
		MĚŘÍTKO 1:100	Č. VÝKRESU D.1.1.04

VYSOKÉ UČENÍ TECHNICKÉ V BRNĚ
FAKULTA STAVEBNÍ
ÚSTAV POZEMNÍHO STAVITELSTVÍ