


Řez:

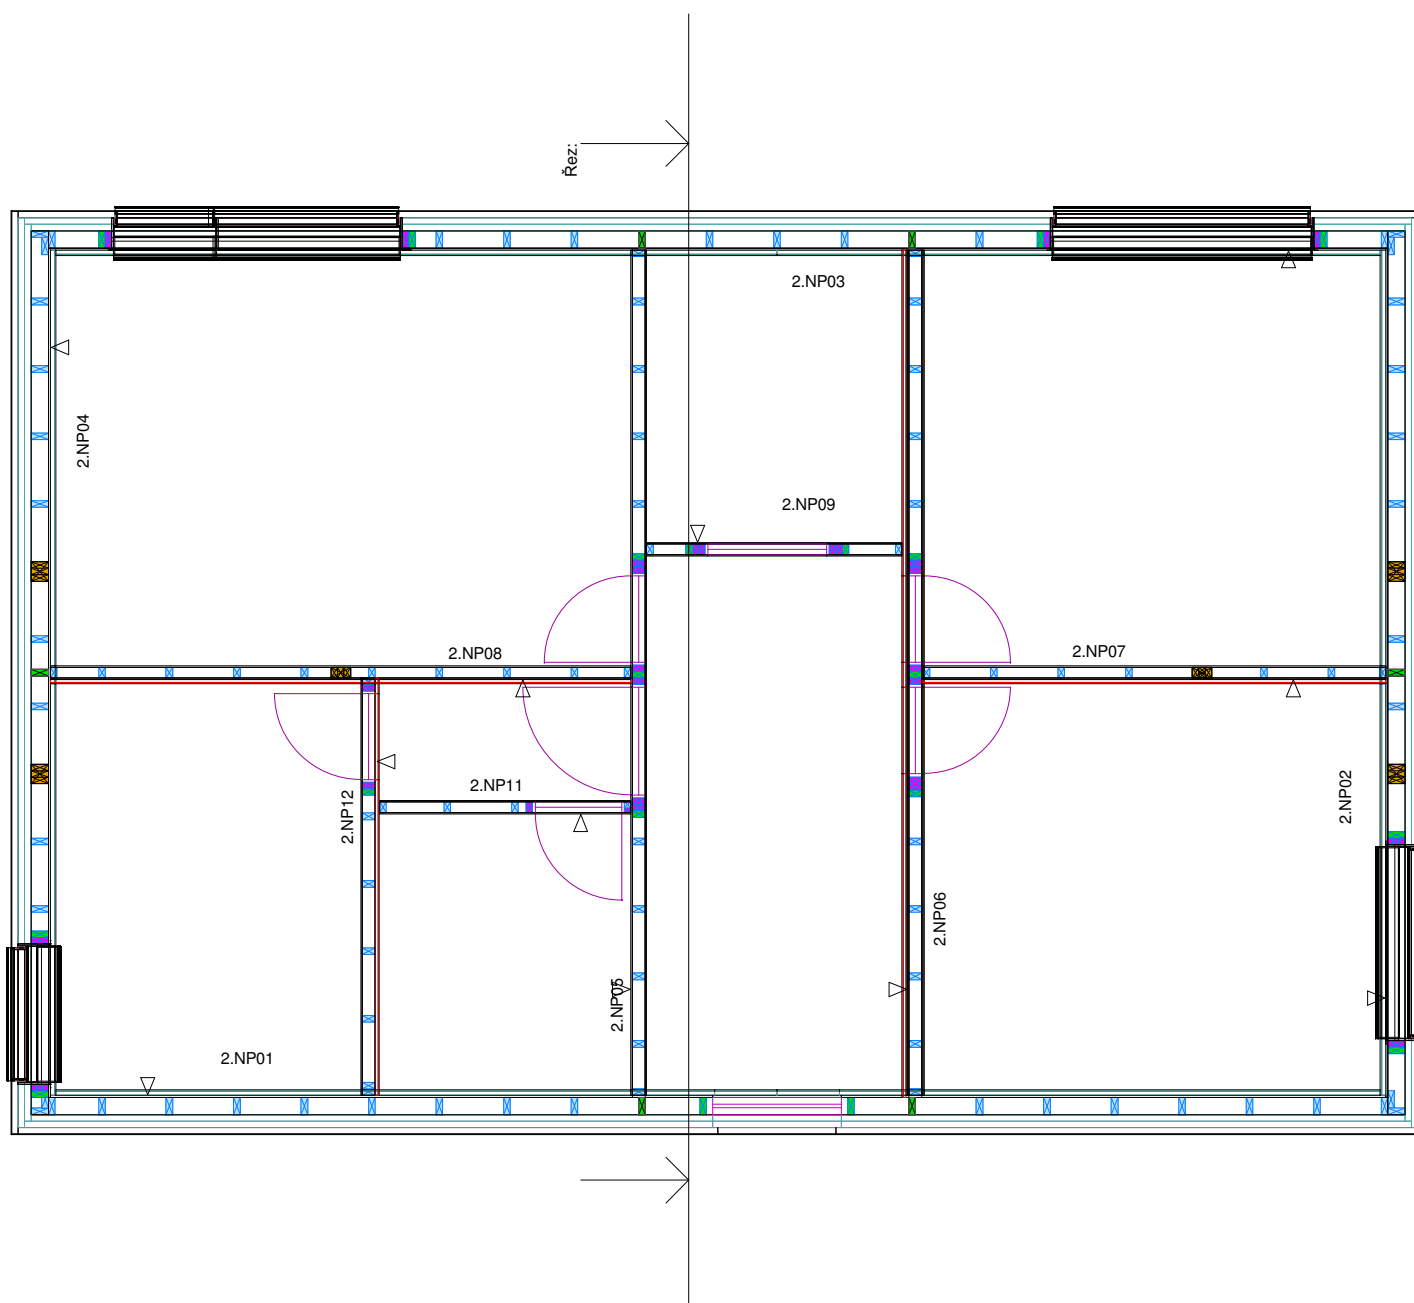

VYTVORENO VE VERZI 1:41 SEMA	VYPRACOVAL Bc. JIŘÍ HORÁČEK	KONTROLOVAL Ing. JITKA ČECHOVÁ	ZODP.PROJEKTANT	RAŽÍTKO: Mendelova univerzita v Brně	
	INVESTOR:			FORMÁT	ISO A3
	ÚČEL DOKUMENTU:			DATUM	31. 3. 2014
	PROJEKT: DIPLOMOVÁ PRÁCE			ČÍSLO ZAKÁZKY	
	NÁZEV DOKUMENTU: 2.NP - 2.NADZEMNÍ PATRO			ARCHIVAČNÍ ČÍSLO	
			MĚŘÍTKO: 1 : 50.00	Č.VÝKRESU	